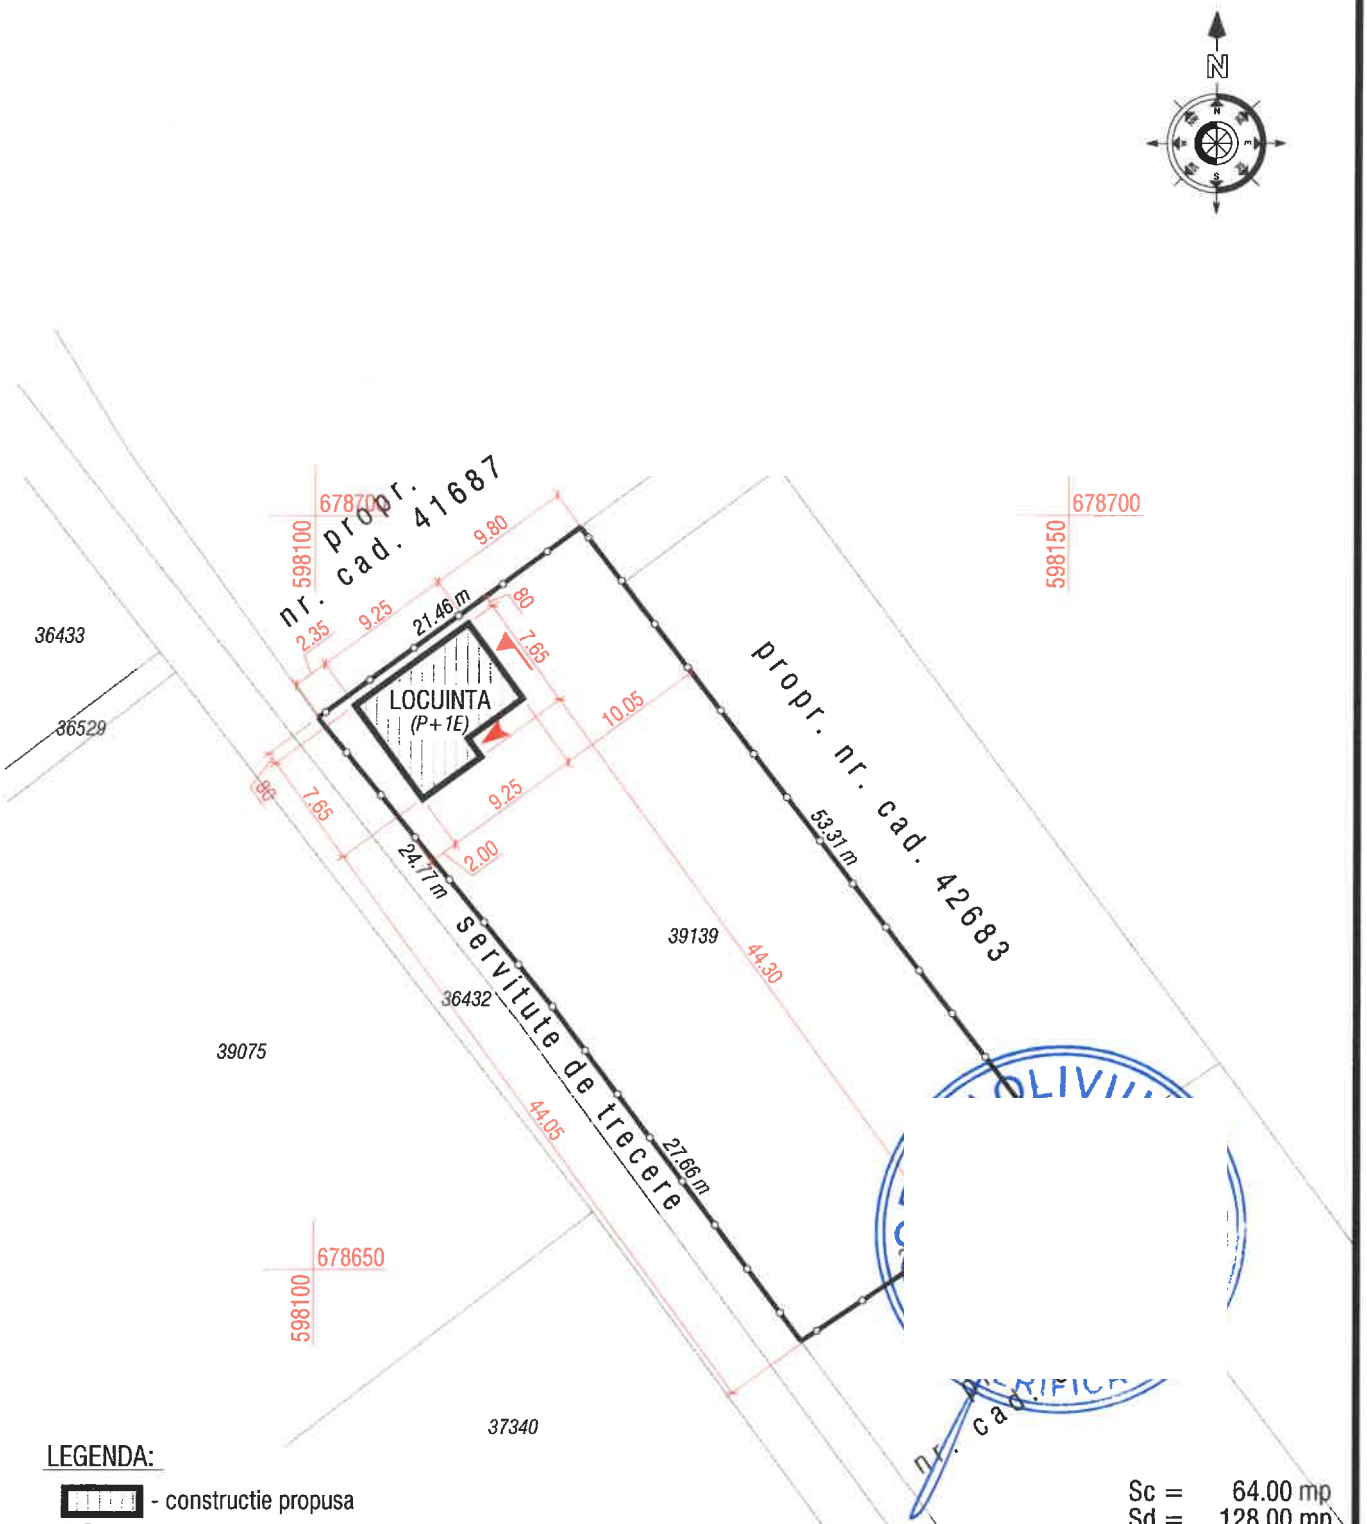


LEGENDA:

- constructie propusa
- constructie existenta
- limita proprietate
- limita parcele interioare
- acces pietonal
- acces auto in

Sc = 64.00 mp
Sd = 128.00 mp
Su = 109.82 mp
S. Teren = 1113.00 mp
P.O.T. existent/rezultat = 0.00/5.75 %
ezultat = 0.00/0.12
goria de importanta - D
Clasa de importanta - IV
de rezistenta la foc - II

Verificator			din data / /	
MOŞULEAC PAUL-BOGDAN BIROU INDIVIDUAL DE ARHITECTURĂ C.I.F. 28532202 tel.: 0722 525251			Beneficiar: CRC Amplasament: str. Ieremia Movila, c.p. 727045, sat/comuna Bosanci, jud. Suceava	Pr. nr.:
Sef proiect	c. arh. Mosuleac Paul-Bogdan	Scara: 1:500	Titlu proiect: CONSTRUIRE LOCUINTA	Faza: D.T.A.C.
Proiectat	c. arh. Mosuleac Paul-Bogdan		Titlu plansa: PLAN DE SITUATIE	Plansa: A 1
Desenat	c. arh. Mosuleac Paul-Bogdan			