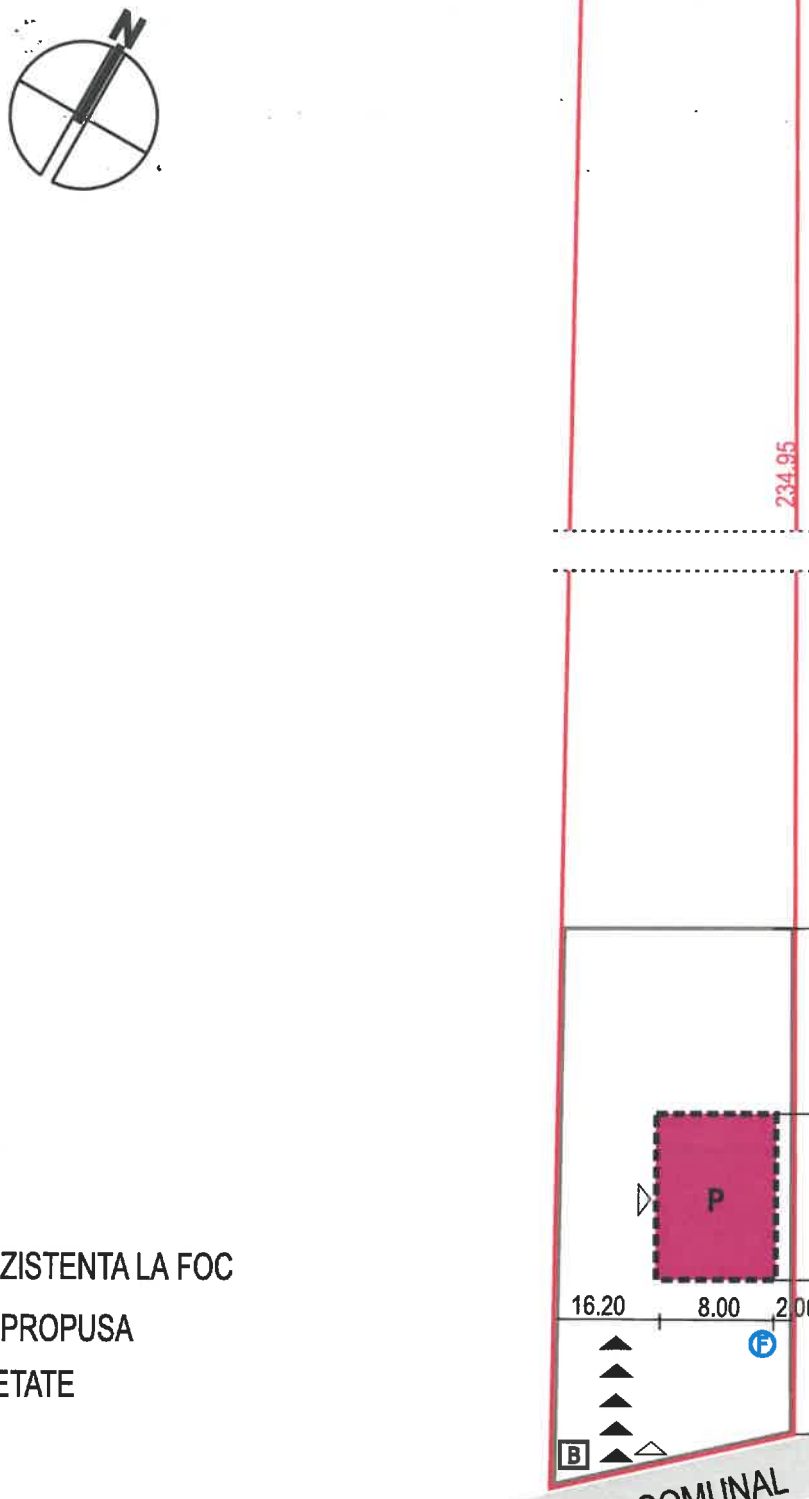


LEGENDA

- (IV) GRADUL DE REZISTENTA LA FOC
- CONSTRUCTIE PROPUSA
- LIMITA PROPRIETATE
- IMPREJMUIRE
- ACCESE AUTO
- ACCESE PIETONALE
- B BAZIN VIDANJABIL
- F FANTANA

PELIKAN PROIECT

			BENEFICIAR : GAVRILOVICI IOAN	D.T.A.C.
DESENAT	ARH. D.I.C. PRELIPCEANU	scara 1 : 500	PROIECT : CASA P + ANEXA	NR : 1-25
PROIECTAT	ARH. D.I.C. PRELIPCEANU	februarie 2025	PLAN DE SITUATIE	PL. NR :