

FATADA FRONTALA COPR C2
sc 1:50

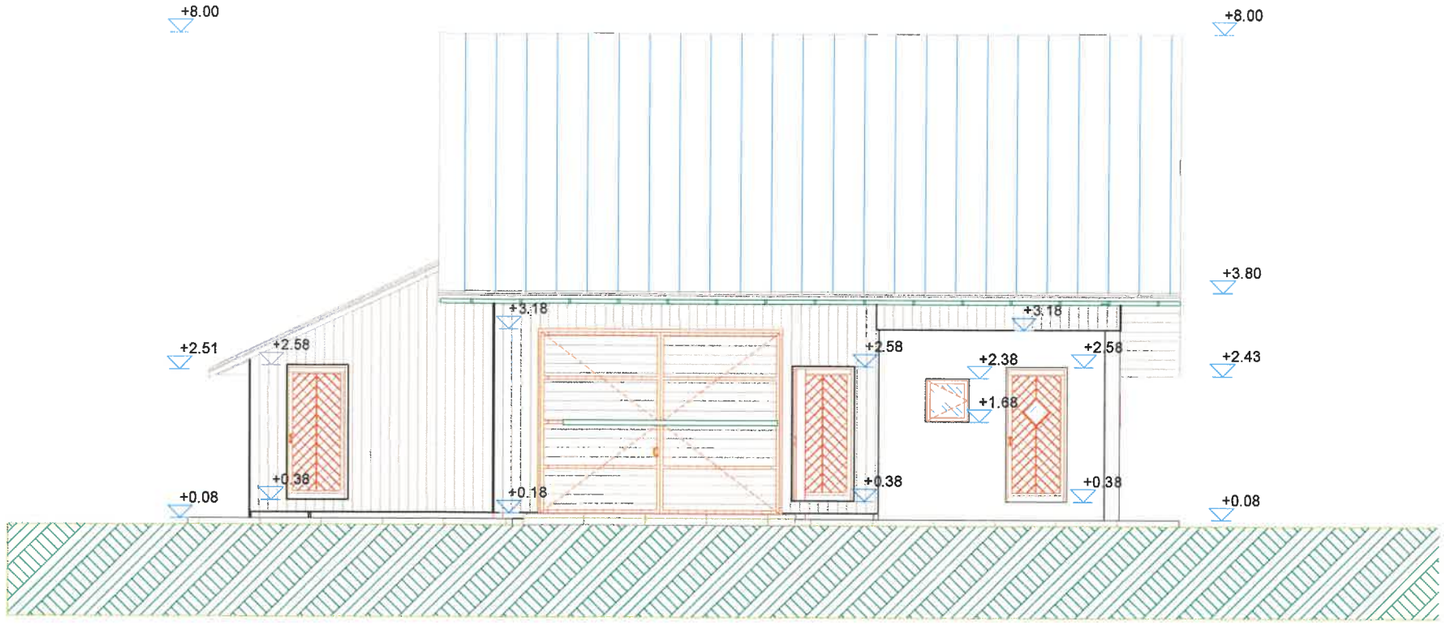

FATADA POSTERIOARA COPR C2
sc 1:50

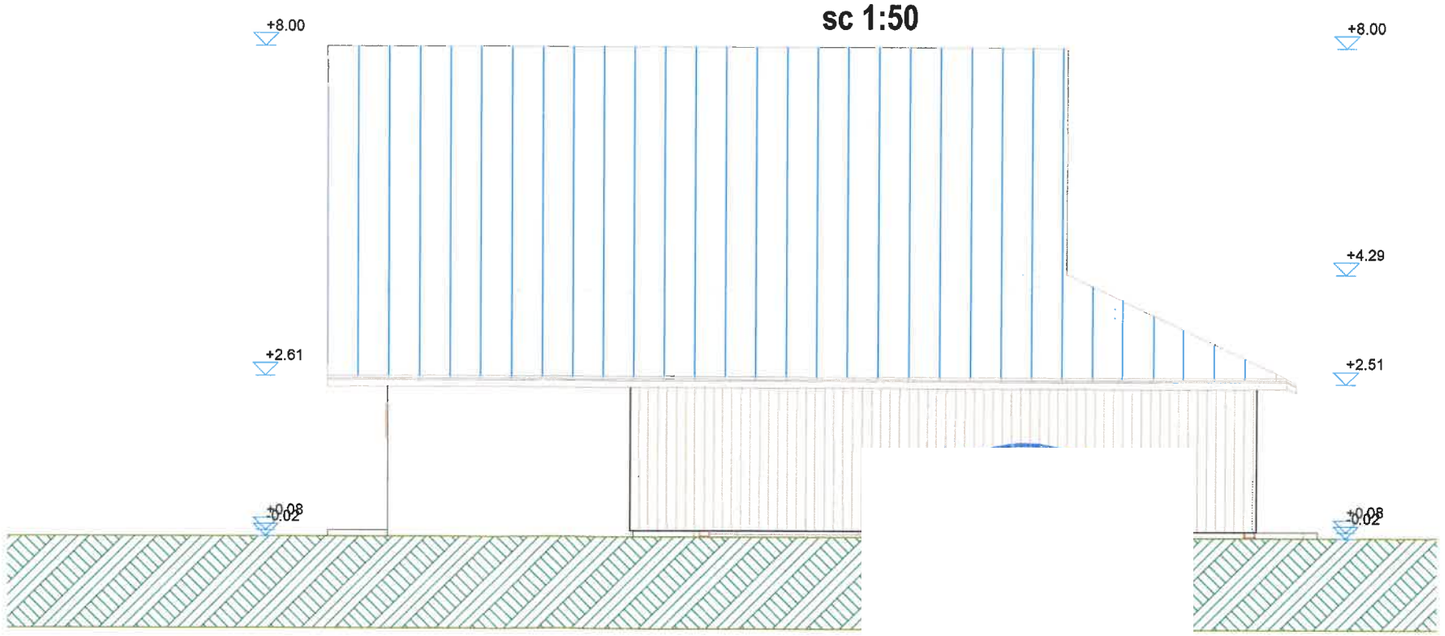

1:50

VERIFICATOR					
PROIECTANT: S.C. NORTH POINT DESIGN S.R.L. CUI RO43728564 J33/304/2021				BENEFICIAR: LATIS DUMITRU DAN SI ELENA Amplasament: s Bosanci, Judetu	Proiect nr: 4/2025
Elaboratori	nume si prenume		Scara:	DENUMIRE PROIECT: DEMOLARE ANEXA EXISTENTA	Faza: DTAD
SEF PROIECT	ing. Croitor Alexandru				
PROIECTAT	ing. Croitor Alexandru		Data: 2025	PLANSA: FATADA FFRONTALA C2	Plansa A-06
DESENAT	ing. Croitor Alexandru				