

FATADA FRONTALA COPR C5
sc 1:50

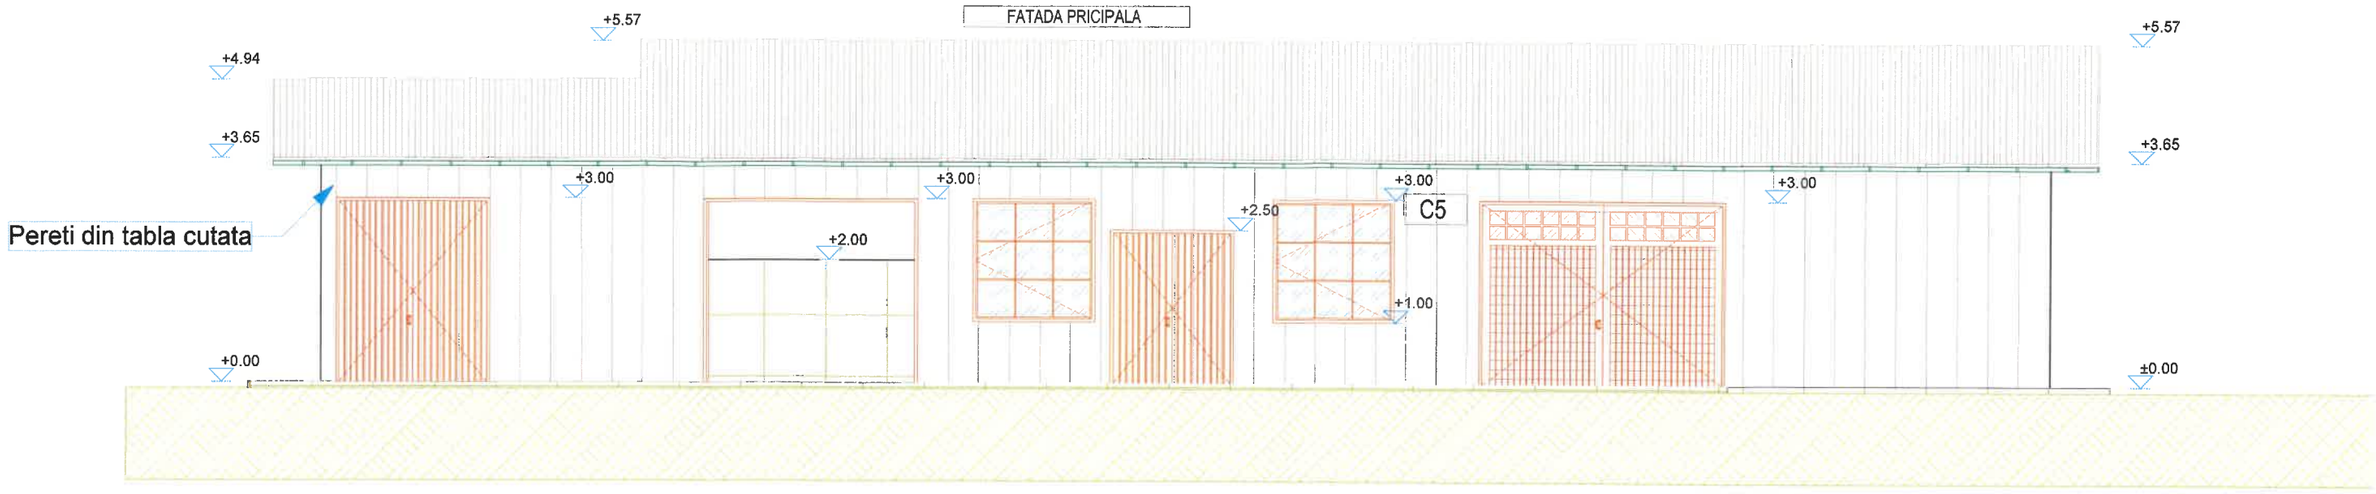


FATADA POSTERIOARA COPR C5, C6
sc 1:50

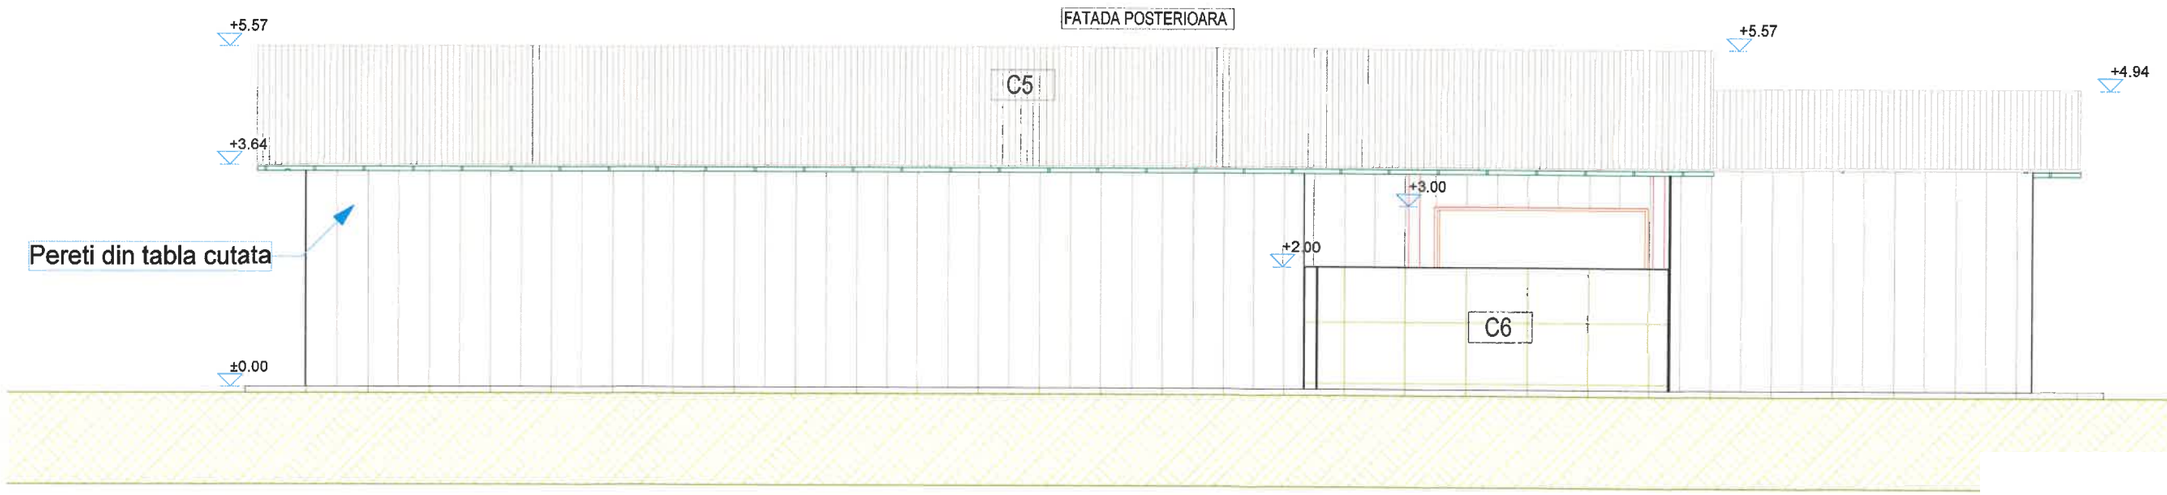


1:50

VERIFICATOR					
PROIECTANT: S.C. NORTH POINT DESIGN S.R.L. CUI RO43728564 J33/304/2021				BENEFICIAR: S.C. OVIC Amplasament: strada Sucevei nr Judetul Suceava, numar cadastr	Proiect nr: 7/2025
Elaboratori	nume si prenume		Scara:	DENUMIRE PROIECT: DEMOLARE CONSTRUCTIE C5 SI C6	Faza: DTAD
SEF PROIECT	ing. Ieremie Adria				
PROIECTAT	ing. Ieremie Adria		Data: 2025	PLANSA: FATADA FFRONTALA SI POSTERIOARA	Plansa A-06
DESENAT	ing. Ieremie Adria				

FATADA LATERALA DREAPTA C5, C6
sc 1:100

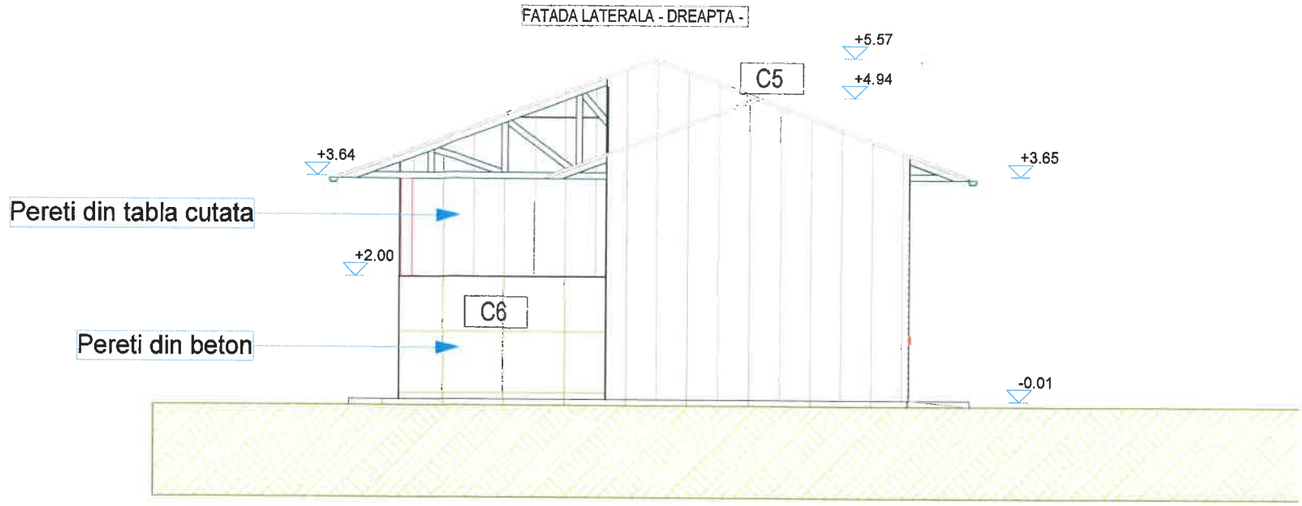

FATADA LATERALA STANGA C5, C6
sc 1:100

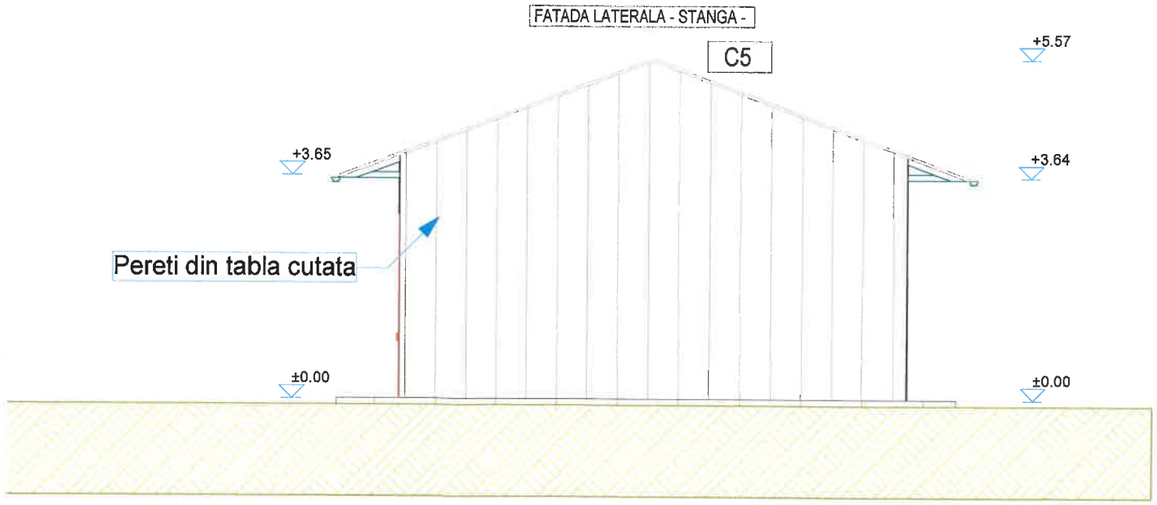

VERIFICATOR					
PROIECTANT: S.C. NORTH POINT DESIGN S.R.L. CUI RO43728564 J33/304/2021				BENEFICIAR: S.C. OVICRIST S.R.L. Amplasa Judetul	Proiect nr: 7/2025
Elaboratori	nume si prenume		Scara: 1:100	DENUMIRE PROIECT: DEMOLARE CONSTRUCTIE C5 SI C6	Faza: DTAD
SEF PROIECT	ing. Ieremie Adrian				
PROIECTAT	ing. Ieremie Adrian		Data: 2025	PLANSA: FATADE LATERALE	Plansa A-07
DESENAT	ing. Ieremie Adrian				