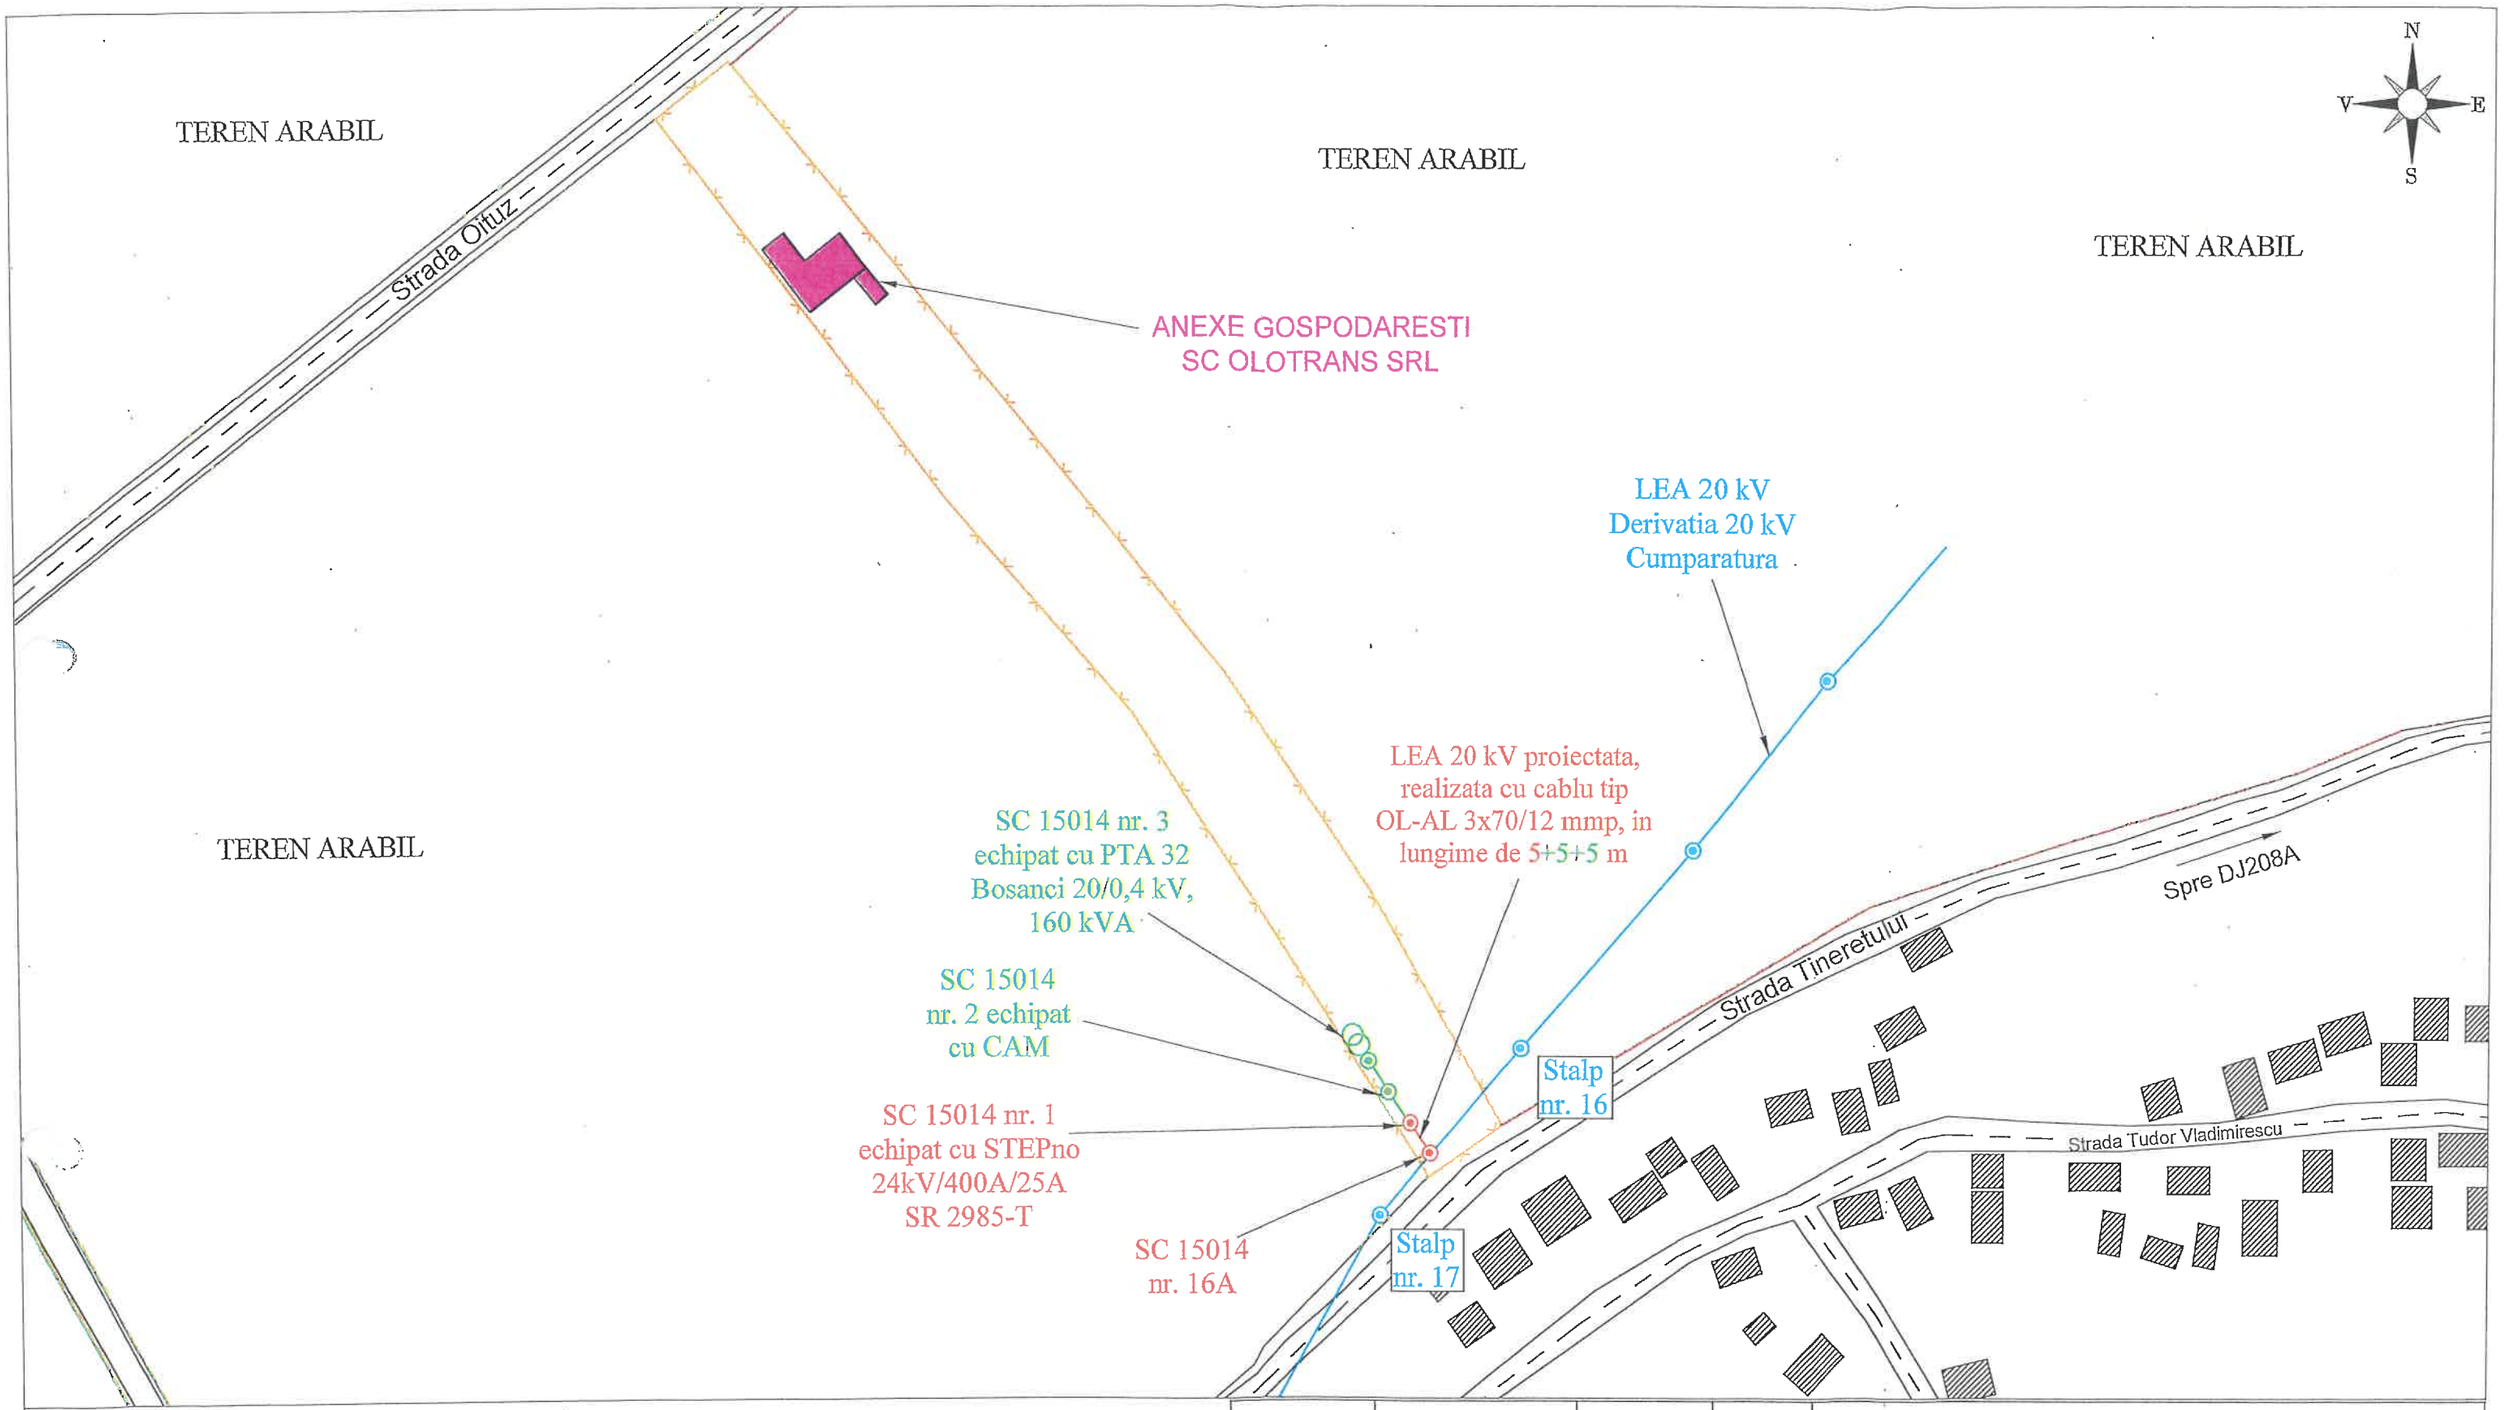


LEGENDA:

- Anexe Gospodaresti SC OLOTRANS SRL
- INSTALAŢII EXISTENTE 20 kV Delgaz Grid
- Instalatii proiectate tarif de racordare 20 kV
- Instalatii proiectate instalatia consumatorulu

VERIFICATOR/ EXPERT	NUME	SEMNATURA	CERINTA	REFERAT / EXPERTIZA NR./ DATA
Elaborator : SC ELECTROAXA				Beneficiar: SC OLOTRANS SRL — Proiect nr.: 80/2025
SPECIFICAŢIE	N			a: Titlu proiect: Alimentare cu energie electrică "ANEXE GOSPODARESTI", aparţinând SC OLOTRANS SRL, amplasata în loc. Bosanci, str. Oituz, com. Bosanci, jud. Suceava — Faza: D.T.A.C.
ŞEF PROIECT	ing. Petra			
PROIECTAT	ing. Grădi			a: 025 Titlu planşă: Plan de situatie cu instalatii electrice proiectate — Plansa E1
DESENAT	ing. Grădi			