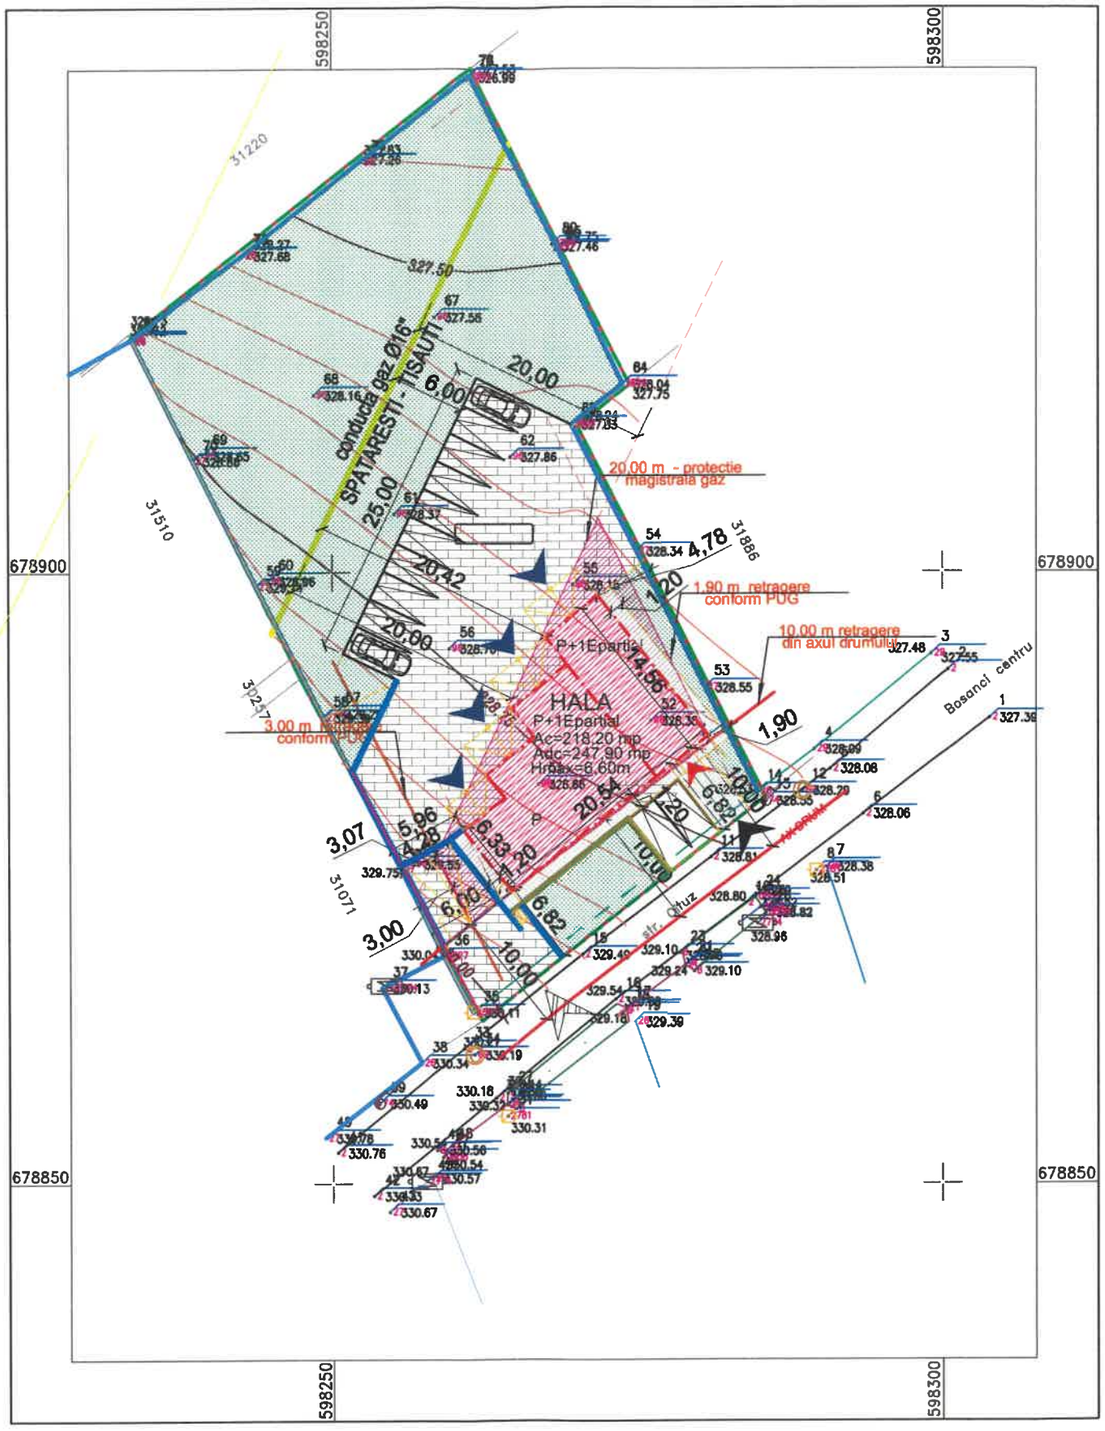


PLAN DE SITUATIE

SCARA 1:500

str. Oituz, sat Bosanci, com. Bosanci, jud. Suceava

Nr. Cad. 32017

LEGENDA

- Limita de proprietate-parcela cu nr. cad. 32017 Suprafata teren=2000 mp
- Imprejmuire - existenta
- Imprejmuire - propusa tip A
- Imprejmuire - propusa tip B
- Conducta gazØ16"-SPATARESTI -TISAUTI - existenta
- Conducta gaz - existenta
- Suprafata construibila-322,10 mp
- Constructie propusa: Hala metalica-P+1E$_{partial}$
- Platforma carosabila
- Alei pietonale
- Spatiu verde
- Zid de sprijin
- Rigola pietonala
- Rigola auto
- Acces auto si pietonal in incinta
- Acces pietonal in incinta
- Acces pietonal zona de birouri
- Acces auto

INDICATORI TEHNCI

S teren=2000 mp

Constructie propusa:

Functiune: Spatiu comercial/servicii

Regim de inaltime:P+1Ep

Ac=218,20mp

Adc=247,90 mp

Hmax=6,60 m

CATEGORIA DE IMPORTANTA : C- CONSTRUCTII CU IMPORTANTA NORMALA

CLASA DE IMPORTANTA : III

GRAD DE REZISTENTA LA FOC : II

RISC DE INCENDIU : MIC

COTA ±0.00=328.75 RMN

POT propus=10,91%

CUT propus=0,12

Arhitect cu drept de semnătură

CATEGORIA DE IM

PROIECTANT GENERAL

S.C. GE

J33/ 1977/2023 IPC

CUI 49135000 Nr. 3379, 3380, 3381

mun. Suceava, jud. Suceava Autorizatie ANRE

e-mail: generalmep@yahoo.com tip Bp nr. 21417/ 2024

PROIECTANT DE SPECIALITATE

S.C. ROA PROIECT DESIGN S.R.L.

J33/ 1636/02.10.2019

CUI 41713532

str. Sf. Dumitru, nr.12, sat Lisaura, com. Ipotesti, jud. Suceava

ELABORATORI	NUME SI PRENUME	SEMNATURA
SEF PROIECT	ing. C. Bejinariu	
PROIECTAT	arh. O. Scolobiuc	
DESENAT	arh. O. Scolobiuc	

©S.C. GENERAL MEP S.R.L.
ACEST DOCUMENT INTRA SUB INCIDENTA LEGII NR. 8/1996 PRIVIND DREPTUL DE AUTOR. UTILIZAREA SA TREBUIE SA FIE CONFORM CELEI PENTRU CARE A FOST ELABORAT, FIIND INTERZISA REPRODUCEREA SI DIFUZAREA FARA AUTORIZAREA EXPRESA.

OBIECTIV: **HALA CU DESTINATIA SPATIU COMERCIAL**

FAZA: D.T.A.C.

NR. PROIECT: 30/2024

AMPLASAMENT: str. Oituz, nr. cp 727045, com. Bosanci, judetul Suceava

BENEFICIAR: **Doroscan Sirghie**

TITLU PLANSA: PLAN DE SITUATIE

SPECIALITATEA: ARHITECTURA

SCARA DE REDACTARE	DATA INTOCMIRII	COD DOCUMENT
1:500	2024	A 01