
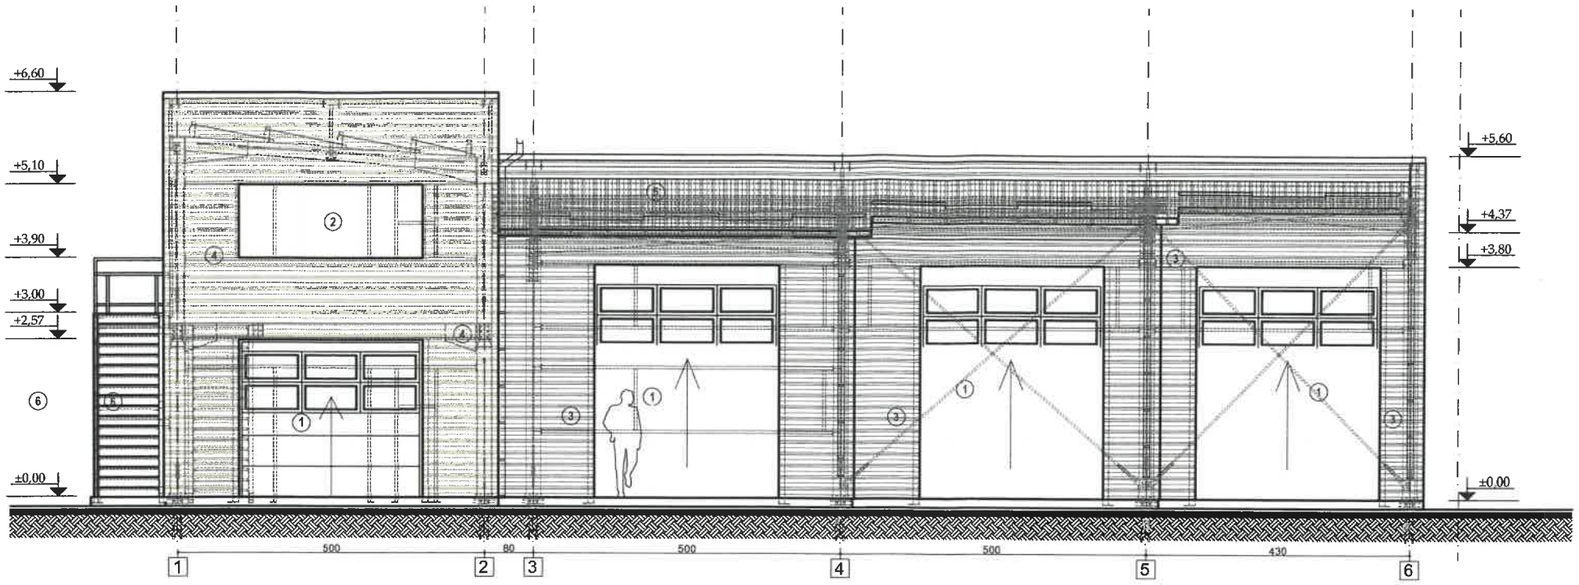


FATADA PRINCIPALA

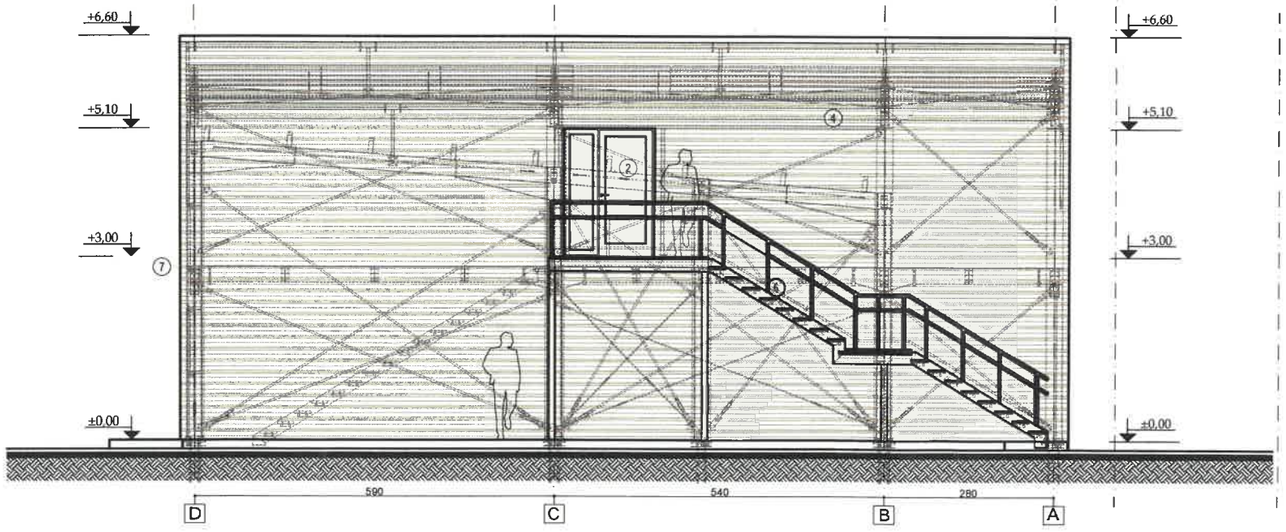


FATADA LATERALA STANGA

LEGENDA FINISAJ


① - Usa sectionala garaj cu ochiur
② - Tamplarie PVC, culoarea gri inchis cu geam termopan LOW-E-usi si ferestre
③ - Panouri termoizolante tip sandwich-PIR,RAL 7022
④ - Panouri termoizolante tip sandwich-PIR,RAL 8003
⑤ - Invelitoare-panouri termoizolante tip sandwich-PIR,RAL 7022
⑥ - Scara metalica exterioara
⑦ - Copertina cu sticla securizata pe structura metalica
⑧ - Jgheaburi si burlane din tabla, RAL 7022
⑨ - Parazapezi

CATEGORIA DE IMPORTANTA - C (NORMALA)		CLASA DE IMPORTANTA - III	GRADUL IIRF
PROIECTANT GENERAL **S.C. GENERAL MEP S.R.L.** J33/ 1977/2023 CUI 49135000 mun. Suceava, jud. Suceava e-mail: generalmep@yahoo.com Autorizatie CNSIPC nr: 3379, 3380, 3381 Autorizatie ANRE tip Bp nr. 21417/ 2024		OBIECTIV: **HALA CU DESTINATIA SPATIU COMERCIAL**	D.T.A.C. NR. PROIECT 30/2024
PROIECTANT DE SPECIALITATE **S.C. ROA PROIECT DESIGN S.R.L.** J33/ 1636/02.10.2019 CUI 41713532 str. Sf. Dumitru, nr.12, sat Lisaura, com. Ipotesti, jud. Suceava		AMPLASAMENT: str. Oituz, nr. cp 727045, com. Bosanci, judetul Suceava	BENEFICIAR: **Doroscan Sirghie**
ELABORATORI	NUME SI PRENUME	TITLU PLANSA:	SPECIALITATEA:
SEF PROIECT	ing. C. Bejinariu	FATADA PRINCIPALA SI FATADA LATERALA STANGA	ARHITECTURA
PROIECTAT	arh. O. Scolobiuc		
DESENAT	arh. O. Scolobiuc		
SCARA DE REDACTARE		DATA INTOCMIRII	COD DOCUMENT
1:100		2024	A 7

© S.C. GENERAL MEP S.R.L.
ACEST DOCUMENT INTRA SUB INCIDENTA LEGII NR. 8/1996 PRIVIND DREPTUL
UTILIZAREA SA TREBUIE SA FIE CONFORM CELEI PENTRU CARE A FOST ELABO
INTR-O ALTA FARA AUTORIZARE EXPRESA

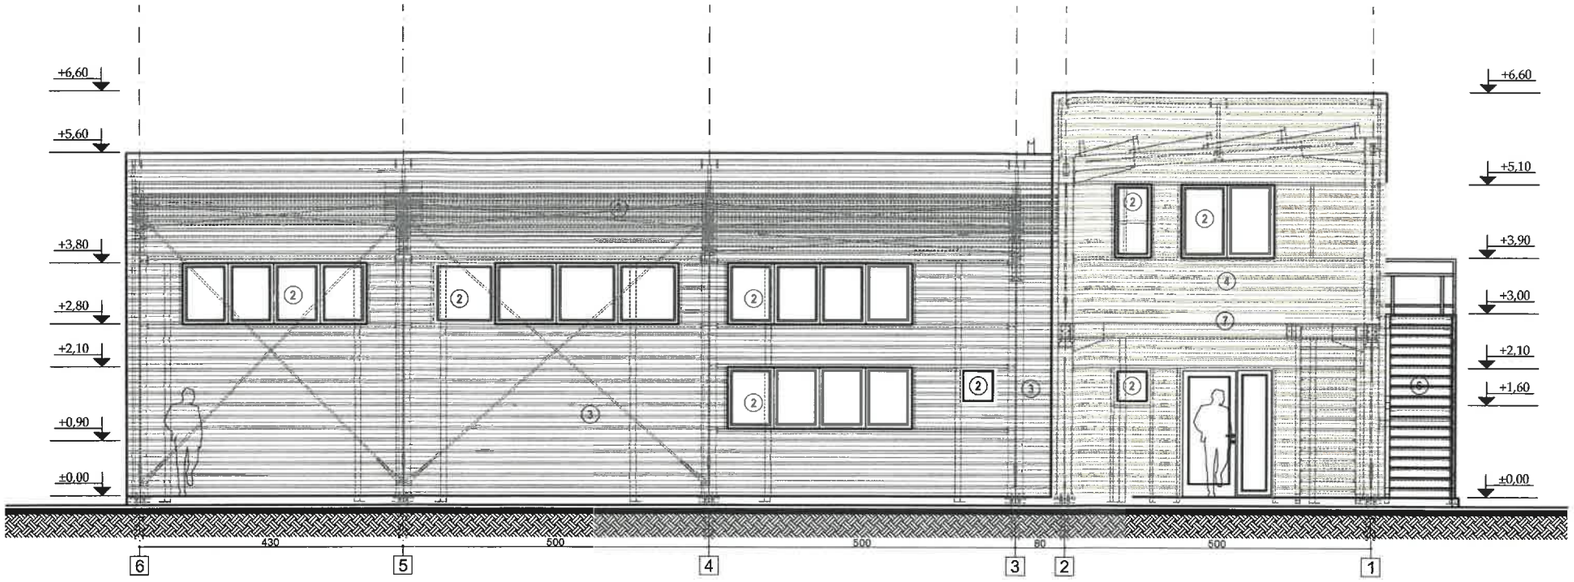

FATADA SECUNDARA

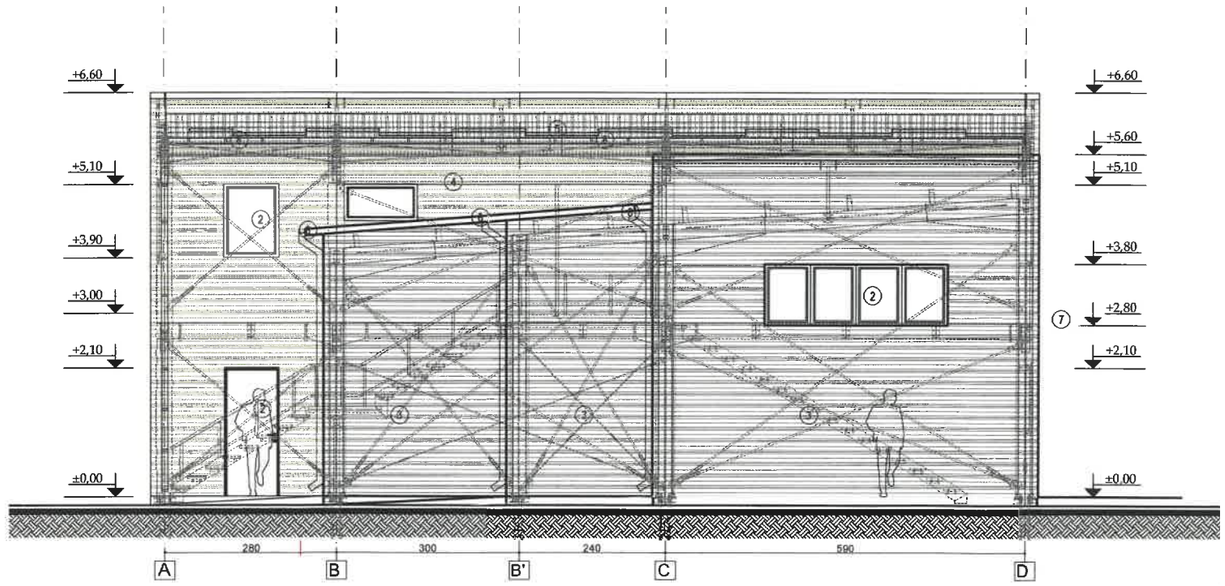

FATADA LATERALA DREAPTA

LEGENDA FINISAJ

① - Usa sectionala garaj cu ochiu
② - Tamplarie PVC, culoarea gri inchis cu geam termopan LOW-E-usi si ferestre
③ - Panouri termoizolante tip sandwich-PIR,RAL 7022
④ - Panouri termoizolante tip sandwich-PIR,RAL 8003
⑤ - Invelitoare-panouri termoizolante tip sandwich-PIR,RAL 7022
⑥ - Scara metalica exterioara
⑦ - Copertina cu sticla securizata pe structura metalica
⑧ - Jgheaburi si burlane din tabla, RAL 7022
⑨ - Parazapezi

CATEGORIA DE IMPORTANT | IMPORTANTA - III | GRADUL IIRF

PROIECTANT GENERAL
S.C. GENERAL MEP S.R.L.
J33/ 1977/2023
CUI 49135000
mun. Suceava, jud. Suceava
e-mail: generalmep@yahoo.com
Autorizatie CNSIPC nr: 3379, 3380, 3381
Autorizatie ANRE tip Bp nr. 21417/ 2024

HALA CU DESTINATIA SPATIU COMERCIAL

FAZA: D.T.A.C.
NR. PROIECT: 30/2024

PROIECTANT DE SPECIALITATE
S.C. ROA PROIECT DESIGN S.R.L.
J33/ 1636/02.10.2019
CUI 41713532
str. Sf. Dumitru, nr.12, sat Lisaura, com. Ipotesti, jud. Suceava

AMPLASAMENT:
str. Oituz, nr. cp 727045, com. Bosanci, judetul Suceava

BENEFICIAR:
Doroscan Sirghie

ELABORATORI	NUME SI PRENUME
SEF PROIECT	ing. C. Bejinariu
PROIECTAT	arh. O. Scolobiuc
DESENAT	arh. O. Scolobiuc

TITLU PLANSA: FATADA SECUNDARA SI FATADA LATERALA DREAPTA

SPECIALITATEA: ARHITECTURA

SCARA DE REDACTARE: 1:100
DATA INTOCMIRII: 2024
COD DOCUMENT: A 8

© S.C. GENERAL MEP S.R.L.
ACEST DOCUMENT INTRA SUB INCIDENTA LEGII NR. 8/1996 PRIVIND DREPTUL DE AU
UTILIZAREA SA TREBUIE SA FIE CONFORM CELEI PENTRU CARE A FOST ELABORAT
DIFUZAREA FARA AUTORIZAREA EXPRESA