PLAN DE SITUATIE
sc.1/500

N


C5.Functiune: Garaj si magazie

Regim de inaltime: P
Clasa de importanta:IV
Categoria de importanta : D
Gradul de rezistenta la foc: IV
Risc "MIC" de incendiu
Volum total= 178.75 m³

$A_{construita}$=80.40 m²
$A_{construita\ desfasurata}$=68.75 m²
$A_{utila\ parter}$=68.75 m²
H_{maxim}=3.60 (de la CTA)
$H_{streasina}$=2.60 (de la CTA)
A_{teren} = 3847 m²

POT = 12.59 %
CUT = 0.11

Legenda
Limita de proprietate
Constructie propusa
Spatiu verde
Acces auto/pietonal existente
Drum
Ax drum

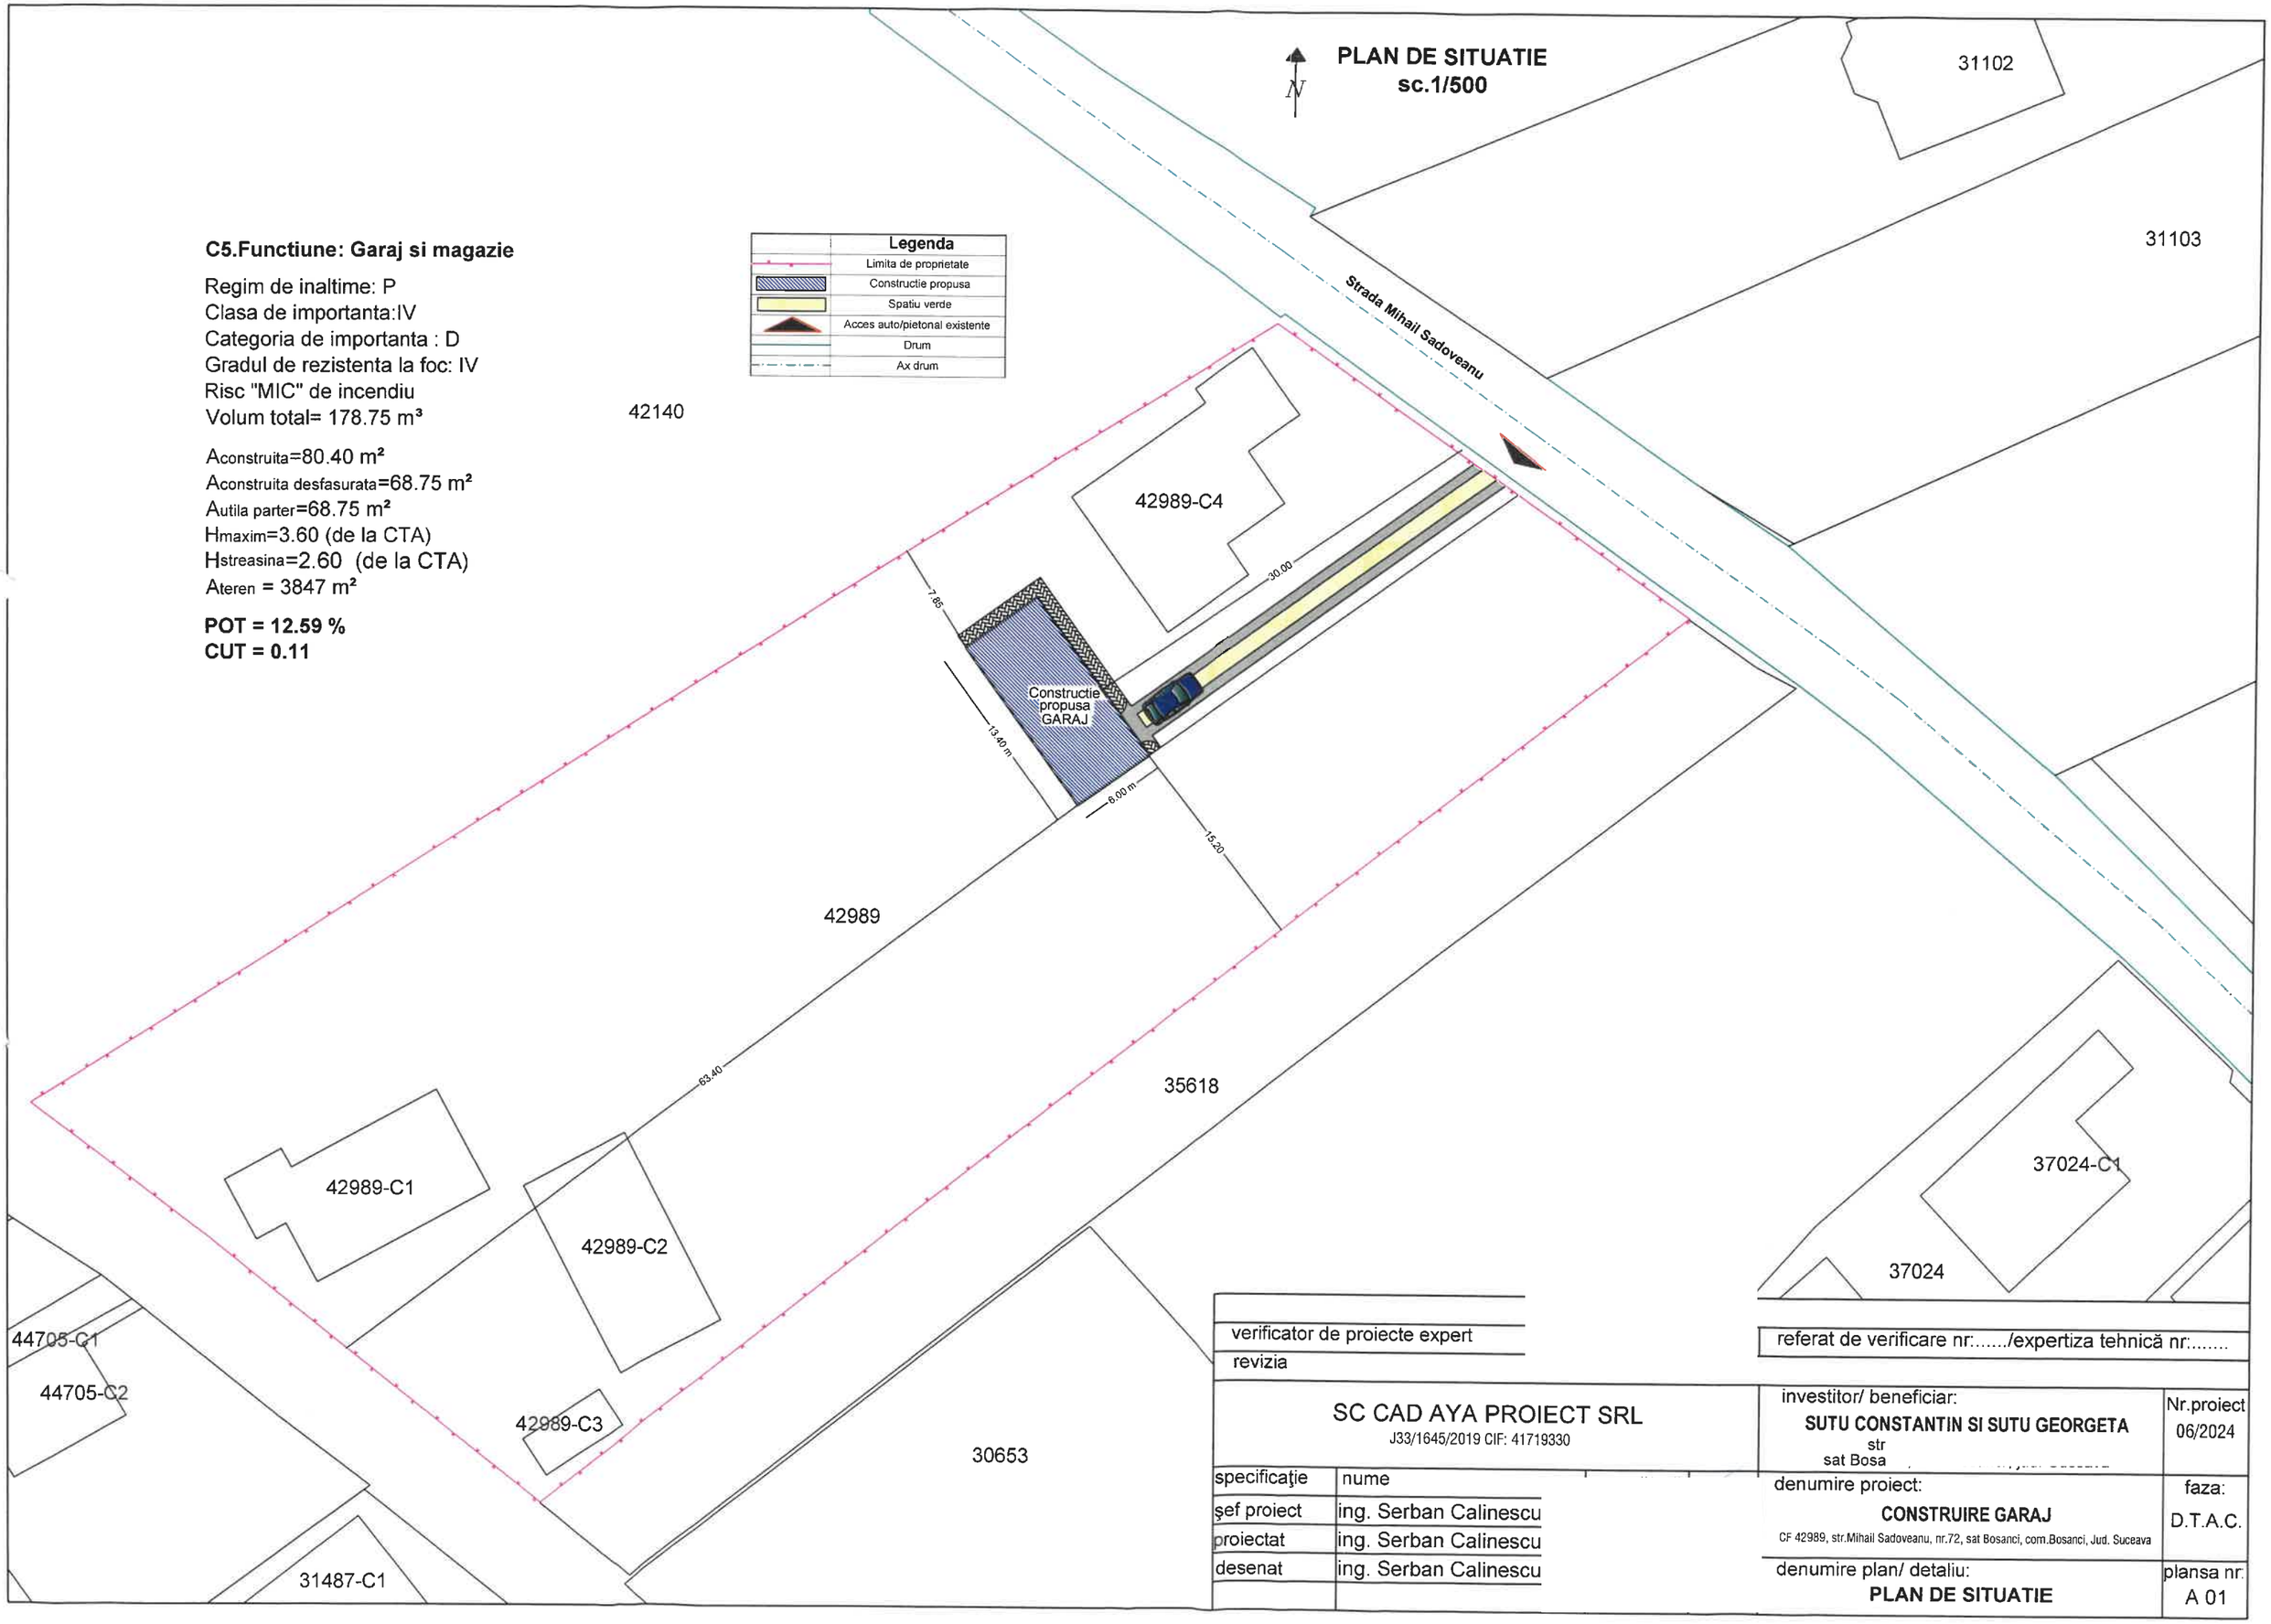

verificator de proiecte expert

revizia

referat de verificare nr:...../expertiza tehnică nr:.....

SC CAD AYA PROIECT SRL
J33/1645/2019 CIF: 41719330

investitor/ beneficiar:
SUTU CONSTANTIN SI SUTU GEORGETA
str
sat Bosa

Nr.proiect 06/2024

specificaţie	nume
şef proiect	ing. Serban Calinescu
proiectat	ing. Serban Calinescu
desenat	ing. Serban Calinescu

denumire proiect:
CONSTRUIRE GARAJ
CF 42989, str.Mihail Sadoveanu, nr.72, sat Bosanci, com.Bosanci, Jud. Suceava

faza: D.T.A.C.

denumire plan/ detaliu:
PLAN DE SITUATIE

plansa nr: A 01