


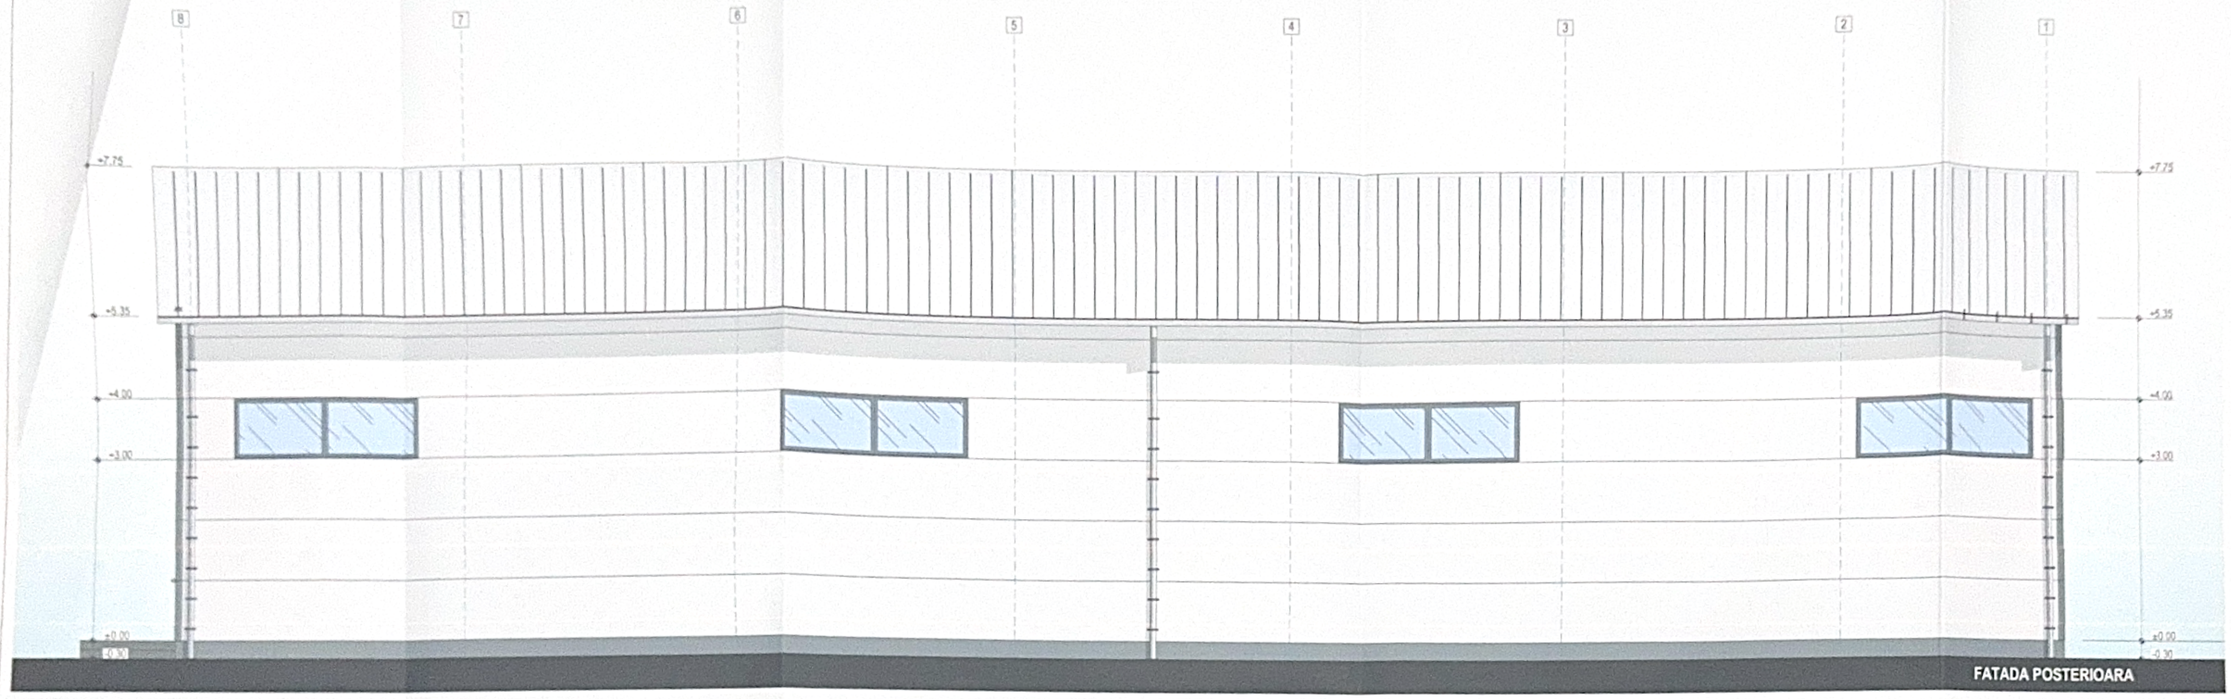

LEGENDA FINISAJE

- Panouri termoizolante cu imbracare sasonica, culoare gri deschis
- Panouri termoizolante cu imbracare sasonica, culoare gri inchis
- Bolaie din tabla, culoare gri deschis
- Jgheaburi din tabla, culoare gri deschis
- Tamplarie PVC culoare gri antracit

PROIECT NR.149/2025


BENEFICIAR:
IATCU OVIDIU-LUCIAN si
IATCU IONELA-GABRIELA

DENUMIRE PROIECT:
"OBTINERE A.C. HALA DEPOZITARE,

TITLU PLANSA:
FATADA PRINCIPALA SI POSTERIOARA

SCARA:
1:50

PLANSA NR:
A07

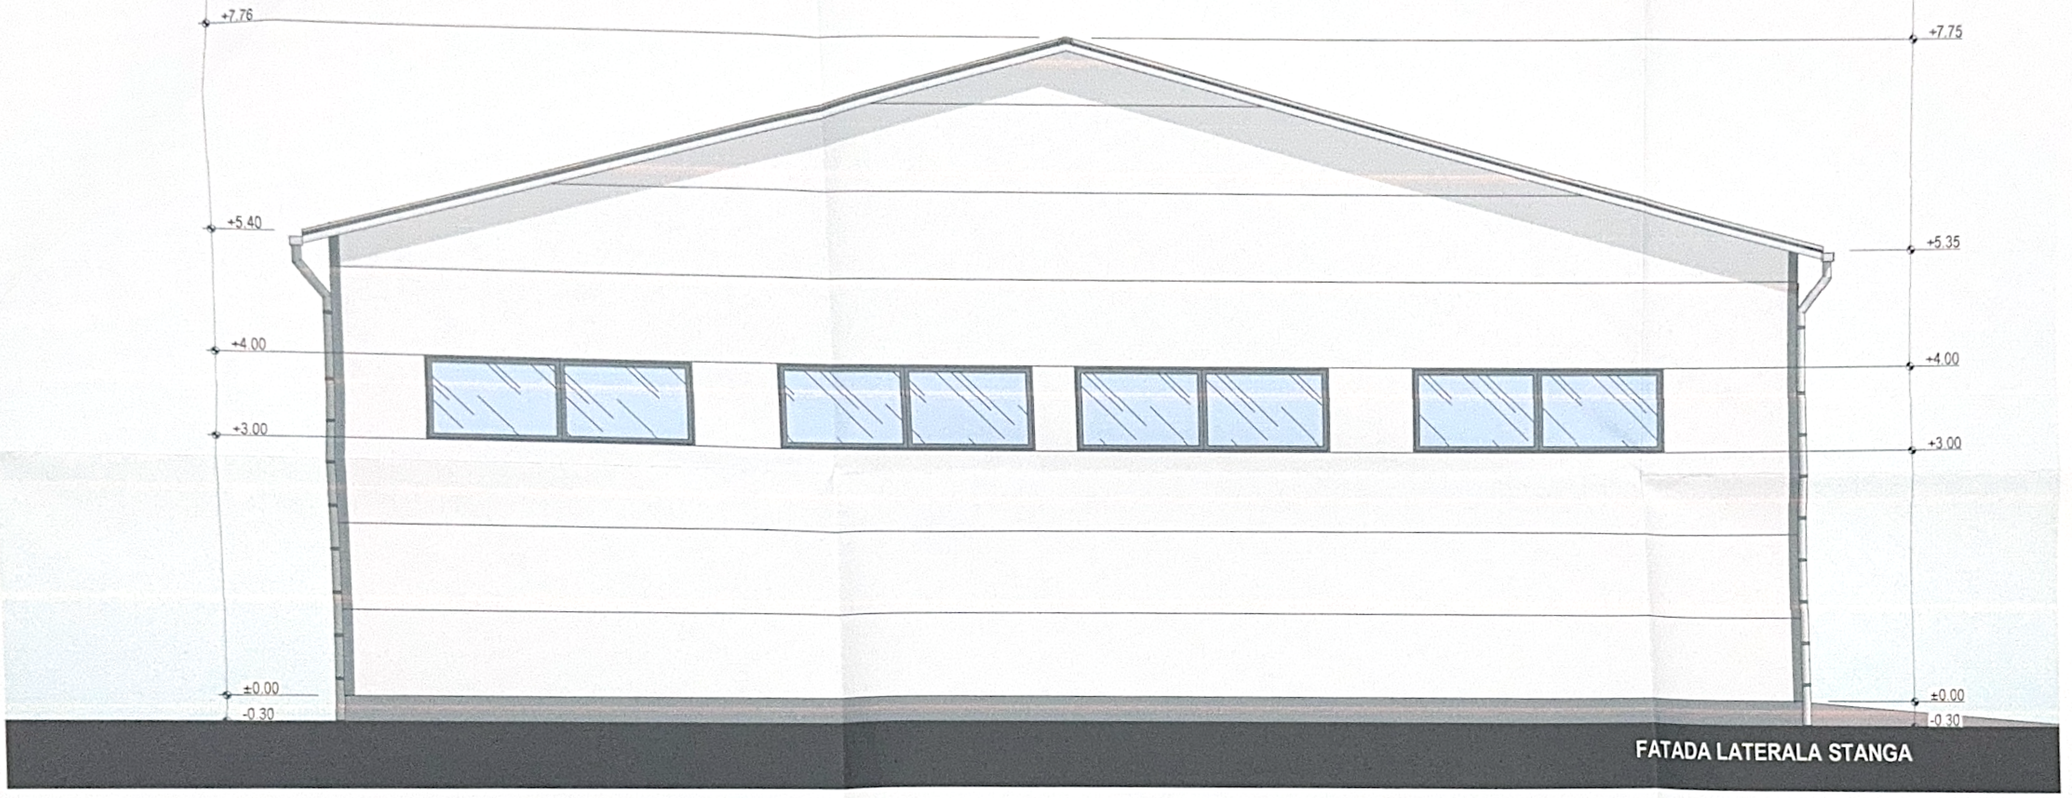

FATADA LATERALA STANGA



FATADA LATERALA DREAPTA

LEGENDA FINISAJE

- Panouri termoizolante cu imbinare ascunsa, culoare gri deschis
- Panouri termoizolante cu imbinare ascunsa, culoare gri inchis
- Brulane din tabla, culoare gri deschis
- Jgheaburi din tabla, culoare gri deschis
- Tamplarie PVC culoare gri antracit
- Soare gri inchis

ICATOR/EXPERT:

NERAL

AVENSIS
Y SRL - SOCIETATE DE PROIECTARE SI CONSULTANTA
ice Nr. 4, Municipiul Suceava, Judet Suceava
Fax.:0330402634 Mobil:0725986956
oprietatea intelectuala a societatii "AVENSIS COMPANY";
stuta fără permisia numai cu acordul autorului)

ROIECT NR.1495/2025

J-LUCIAN si
A-GABRIELA

ROIECT:
"OBTINERE A.C. HALA DEPOZITARE, PRODUCTIE CU BIROURI SI REGIM DE INALTIME DE P+E, ANEXE, RACORDURI SI BRANSAMENTE UTILITATI"

AMPLASAMENT:
STR. CALEA FALTICENI, CUMPARATURA, COM. I SUCEAVA

SEF PROIECT:	Arh. VASI
PR.ARHITECTURA:	Arh. VAS
DESENAT:	Arh. RAD
VERIFCAT:	Ing. BAIT
FAZA PROIECT:	D/T.A.C.
DATA:	2025
TITLU PLANSA:	FATADE LATERALE
SCARA:	1:50
PLANSA NR:	A08