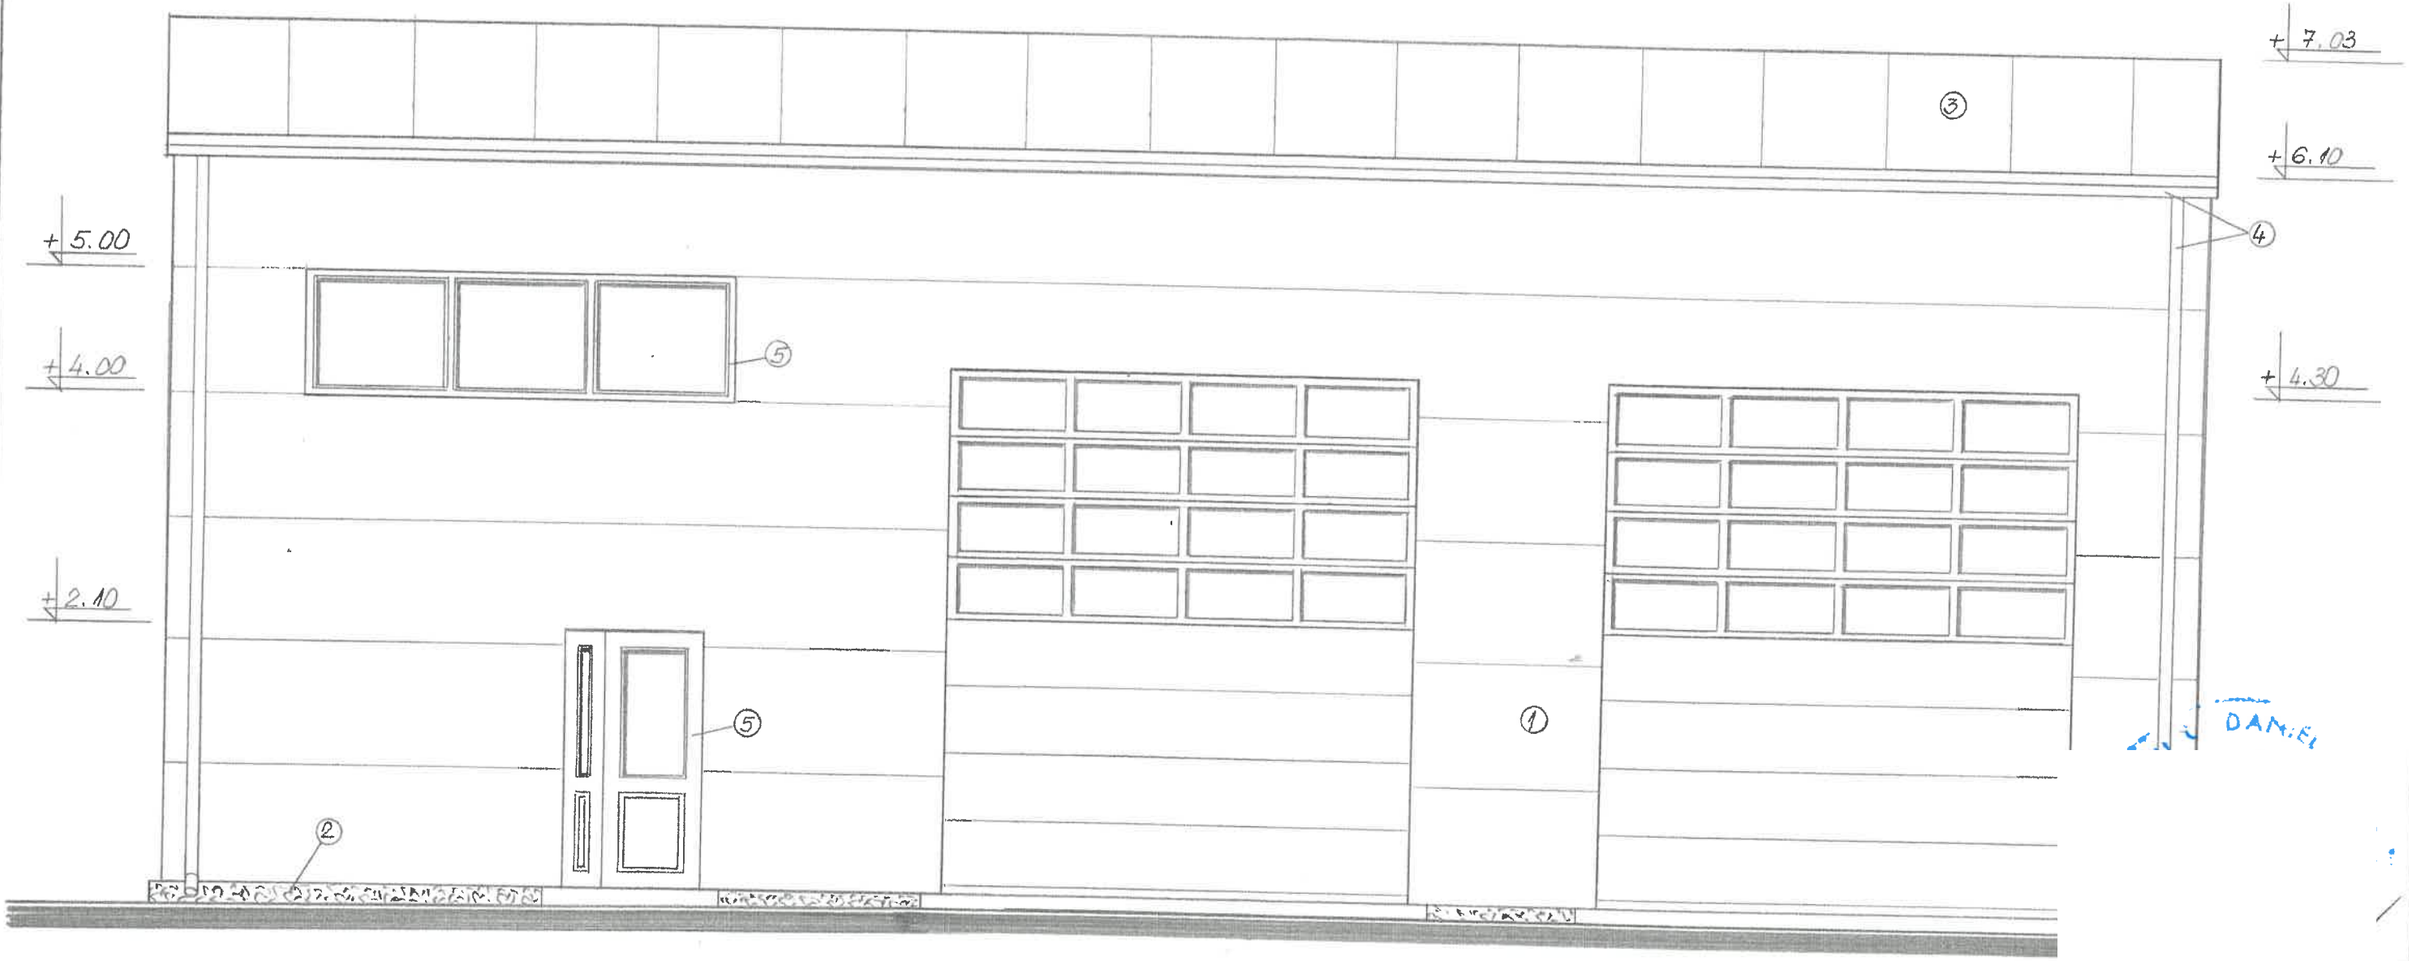


LEGENDA:


① - panouri termoizolante tip sandwich (gri antracit)
② - tencuieli decorative pe plasă din fibră de sticlă (gri)
③ - învelitoare panouri sandwich (gri antracit)
④ - jgheaburi şi burlane din tablă sau pvc (negru)
⑤ - tâmplărie PVC, cu geam termopan (gri)

S.C. „HELIOS PROIECT" S.R.L. - SUCEAVA – C.U.I. 26500654 ; Nr. Reg. com. J33/93 2010	
Şef proiectare generală	Ing. Gontariu L.
Proiectat	Arh. Gontariu M.
Desenat	Ing. Gontariu L.

Beneficiar : OLOIERI MANUELA şi CRISTIAN
sat. Bosanci, com. Bosanci

Nr : 15

SCARA 1 : 50	Titlu proiect : CONSTRUIRE ANEXĂ GOSPODĂREASCĂ (GARAJ)	Faza: D.T.A.C.
2025	Titlul planşei: **FAŢADA PRINCIPALĂ**	Planşa nr. A 6

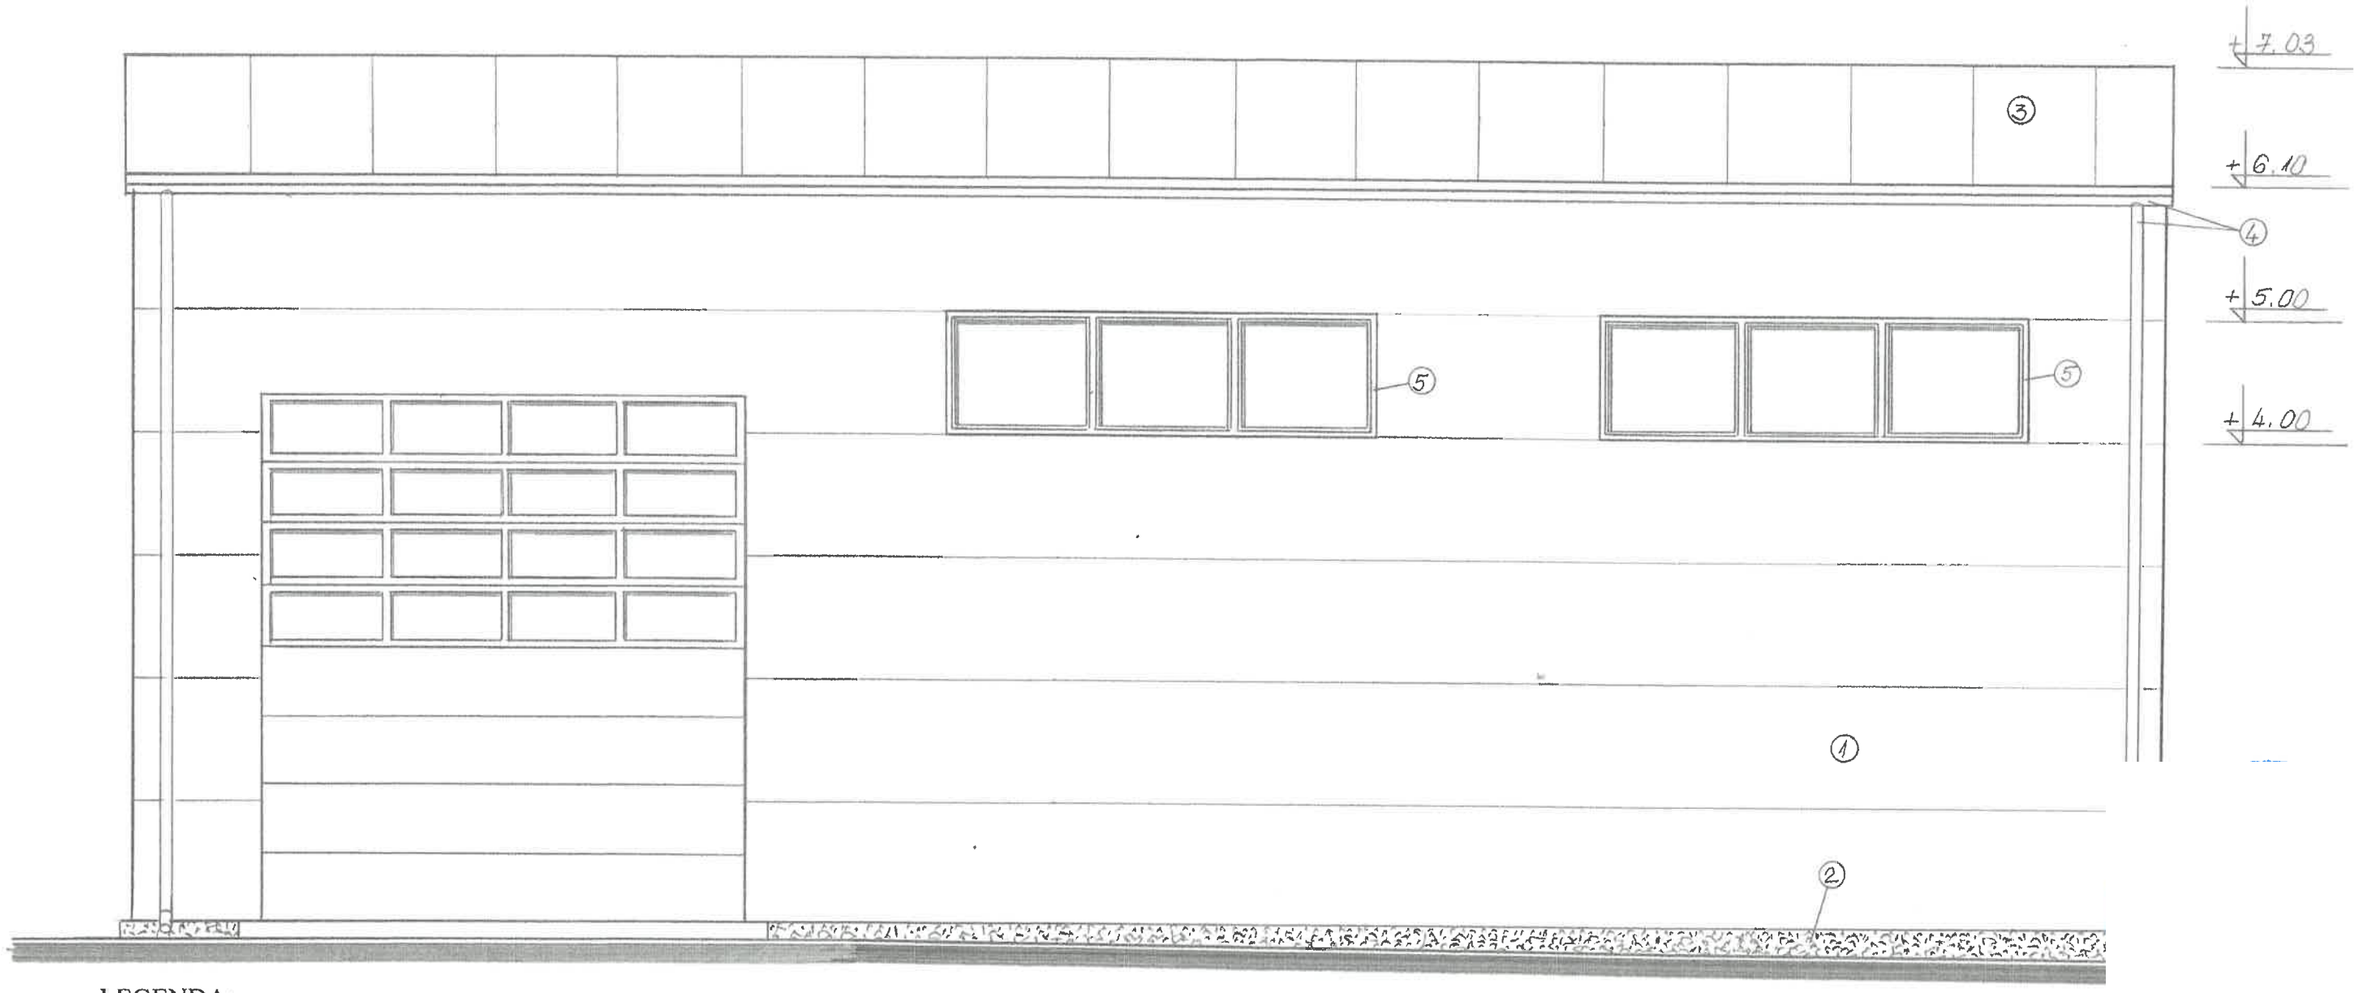


LEGENDA:

①- panouri termoizolante tip sandwich (gri antracit)
②- tencuieli decorative pe plasă din fibră de sticlă (gri)
③- învelitoare panouri sandwich (gri antracit)
④- jgheaburi şi burlane din tablă sau pvc (negru)
⑤- tâmplărie PVC, cu geam termopan (gri)

S.C. „HELIOS PROIECT" S.R.L. *- SUCEAVA –* *C.U.I. 26500654 ; Nr. Reg. com. J33/93 2010*	
Şef proiectare generală	Ing. Gontariu L.
Proiectat	Arh. Gontariu M.
Desenat	Ing. Gontariu L.

Beneficiar : OLOIERI MANUELA şi OLOIERI VENIAMIN – CRISTIAN **sat. Bosanci, com. Bosanci**		Proiect Nr : 15
SCARA 1 : 50	Titlu proiect : **CONSTRUIRE ANEXĂ GOSPODĂREASCĂ (GARAJ)**	Faza: D.T.A.C.
2025	Titlul planşei: **FAŢADA POSTERIOARĂ**	Planşa nr. A 7

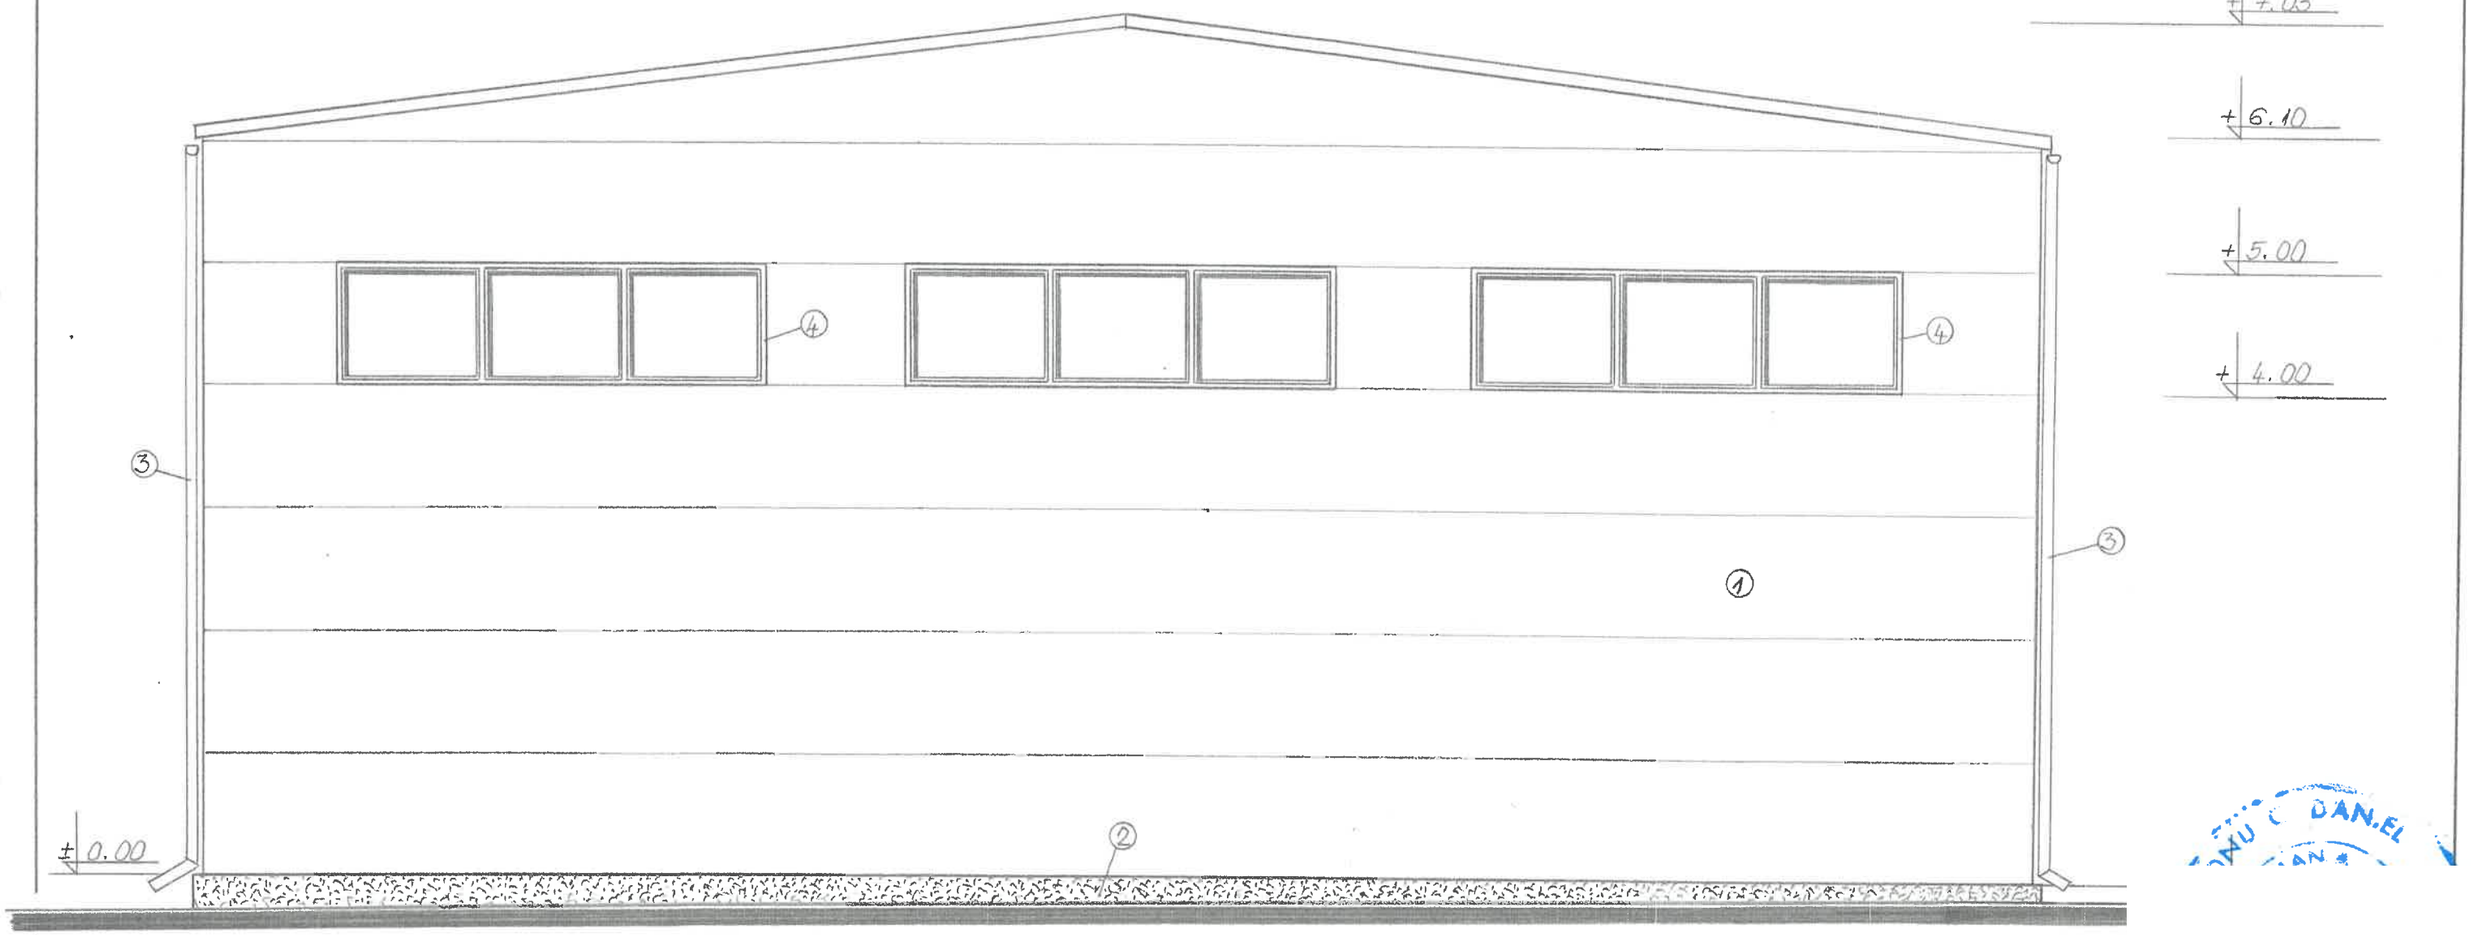


LEGENDA:

1- panouri termoizolante tip sandwich (gri antracit)
2- tencuieli decorative pe plasă din fibră de sticlă (gri)
3- jgheaburi și burlane din tablă sau pvc (negru)
4- tâmplărie PVC, cu geam termopan (gri)

S.C. „HELIOS PROIECT" S.R. - SUCEAVA –	
C.U.I. 26500654 ; Nr. Reg. com. J33/93 2	
Șef proiectare generală	Ing. Gontariu L.
Proiectat	Arh. Gontariu M.
Desenat	Ing. Gontariu L.

eneficiar : OLOIERI MANUELA și OLOIERI VENIAMIN – CRISTIAN t. Bosanci, com. Bosanci		Proiect Nr : 15
SCARA 1 : 50	Titlu proiect : CONSTRUIRE ANEXĂ GOSPODĂREASCĂ (GARAJ)	Faza: D.T.A.C.
2025	Titlul planșei: FAȚADA LATERALĂ STÂNGA	Planșa nr. A 8

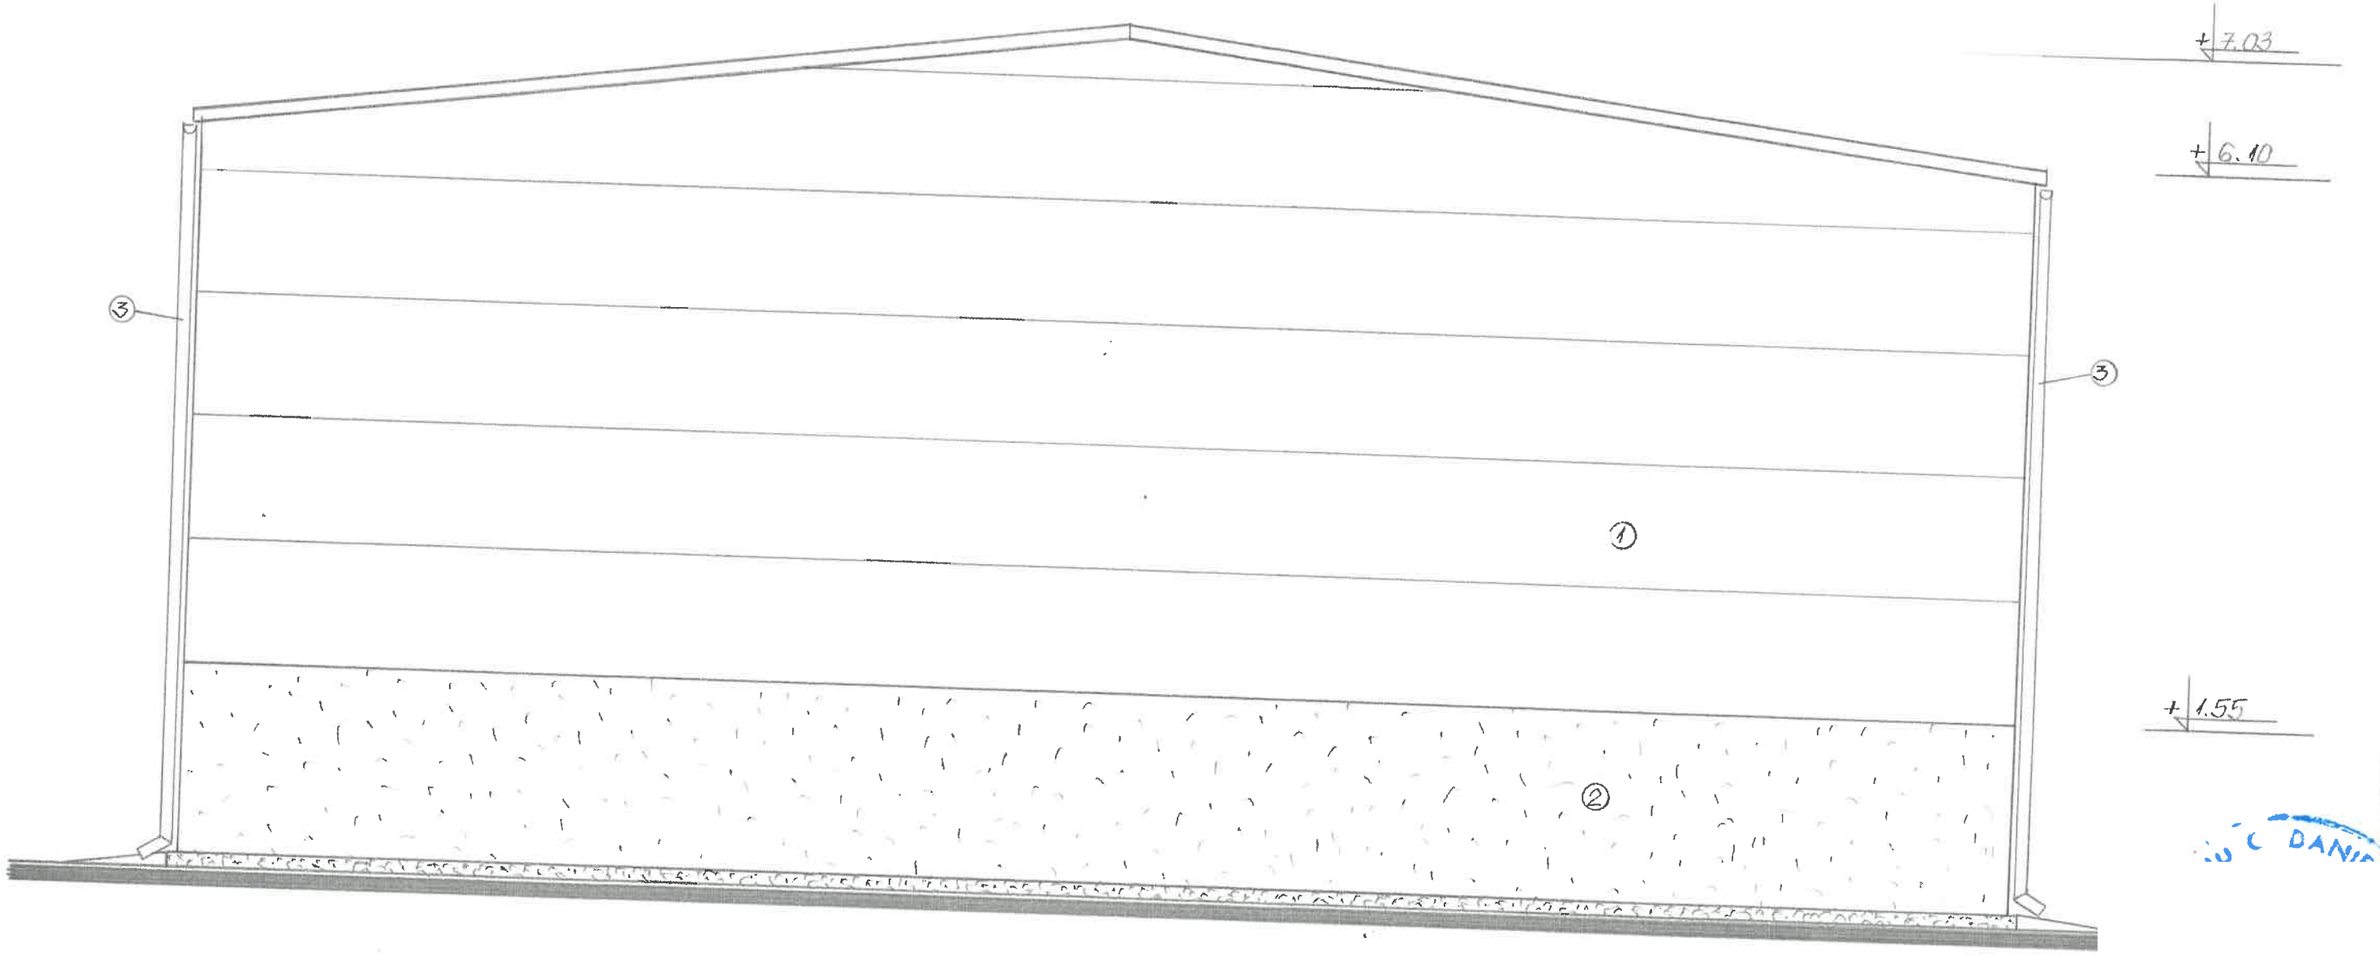

LEGENDA:

①- panouri termoizolante tip sandwich (gri antracit)
②- tencuieli decorative pe plasă din fibră de sticlă (gri)
③- burlane din tablă sau pvc (negru)

S.C. „HELIOS PROIECT" S.R.L. - SUCEAVA – C.U.I. 26500654 ; Nr. Reg. com. J33/93 2010		Beneficiar : OLOIERI MANUELA și OLOIERI VENIAMIN – CRISTIAN sat. Bosanci, com. Bosanci	Proiect Nr : 15
Șef proiectare generală	Ing. Gontariu L.	SCARA 1 : 50	Titlu proiect : CONSTRUIRE ANEXĂ GOSPODĂREASCĂ (GARAJ)	Faza: D.T.A.C.
Proiectat	Arh. Gontariu M.		Titlul planșei: FAȚADA LATERALĂ DREAPTA	
Desenat	Ing. Gontariu L.	2025		Planșa nr. A 9