
FATADA *PRINCIPALA*

SCARA 1:100

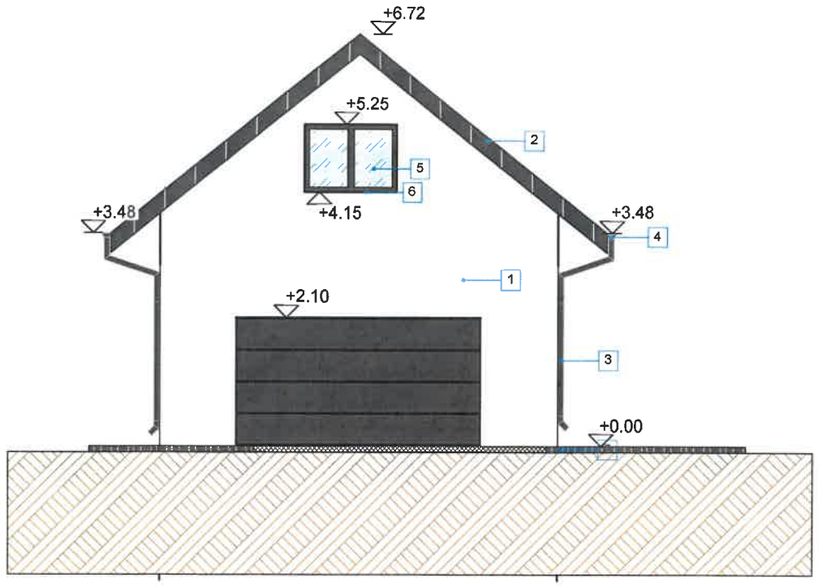


LEGENDA

1. Tencuiala decorativa de exterior - culoare alb.
2. Invelitoare din tigla metalica - RAL 9005.
3. Pazie din tabla culoare RAL 9005.
4. Jgheab din tabla - culoare RAL 7024.
5. Tamplarie exterioara din PVC - culoare gri antracit.
6. Glaf fereastra.
7. Trotuar din beton simplu.

CATEGORIA DE IMPORTANTA: **"D"**
CLASA DE IMPORTANTA: **"IV"**
GRAD DE REZISTENTA LA FOC: **"II"**

FATADA *POSTERIOARA*

SCARA 1:100

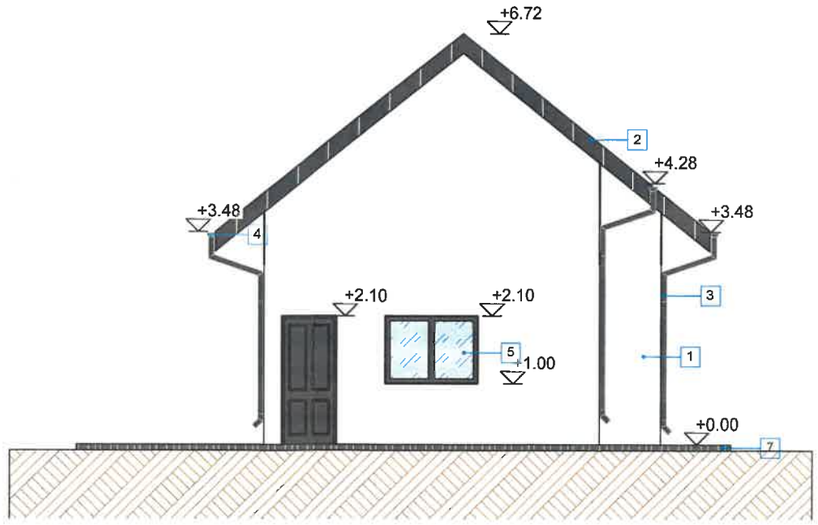

VERIFICATOR/ EXPERT	NUME	SEMNATURA	CERINTA	REFERAT EXPERTIZA NR. / DATA

PROIECTANT:
S.C. NORTH POINT DESIGN. S.R.L
CUI: 43728564 J33/304/2021


beneficiar: **UNGUREAN CONSTANTIN si UNGUREAN MARIA**
amplasament: /A,
PROIECT NR. **24/2025**

SPECIFICATIE	NUME	SEMNATURA	SCARA
SEF PROIECT	ing. CROITOR ALEXANDRU		1:100
PROIECTAT	arh. SOFA FLORIN		DATA 2025
DESENAT	arh. SOFA FLORIN		

titlu proiect: **CONSTRUIRE GARAJ SI IMPREJMUIRE**
FAZA **D.T.A.C.**
titlu plansa: **FATADA PRINCIPALA SI POSTERIOARA**
PLANSA NR. A - 6

FATADA *STANGA*

SCARA 1:100

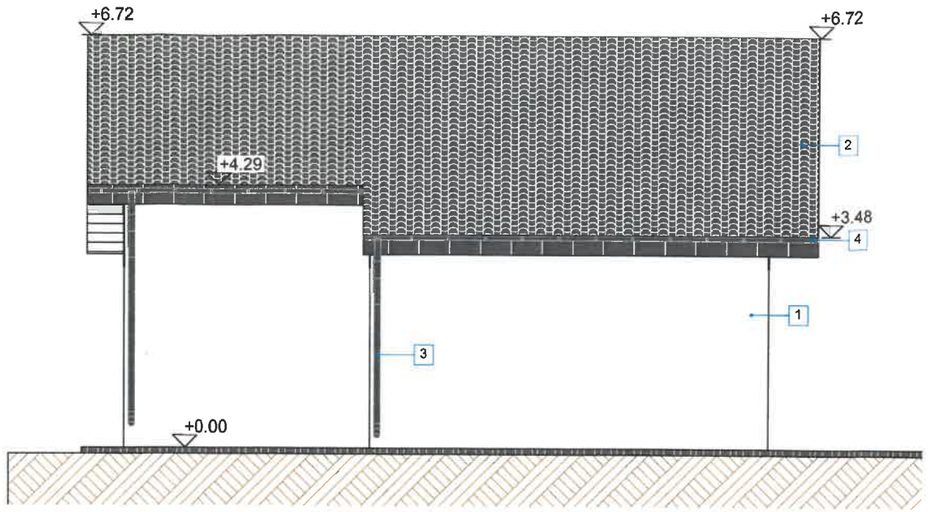


LEGENDA

1. Tencuiala decorativa de exterior - culoare alb.
2. Invelitoare din tigla metalica - RAL 9005.
3. Pazie din tabla culoare RAL 9005.
4. Jgheab din tabla - culoare RAL 7024.
5. Tamplarie exterioara din PVC - culoare gri antracit.
6. Glaf fereastra.
7. Trotuar din beton simplu.

CATEGORIA DE IMPORTANTA: **"D"**
CLASA DE IMPORTANTA: **"IV"**
GRAD DE REZISTENTA LA FOC: **"II"**

FATADA *DREAPTA*

SCARA 1:100

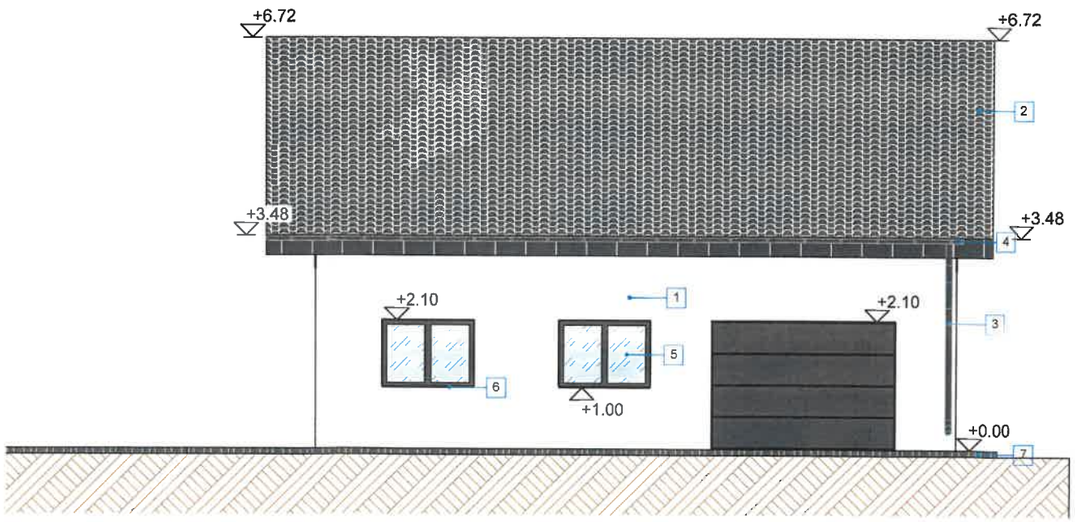

VERIFICATOR/ EXPERT	NUME	SEMNATURA	CERINTA	REFERAT EXPERTIZA NR. / DATA

PROIECTANT:
S.C. NORTH POINT DESIGN. S.R.L
CUI: 43728564 J33/304/2021

beneficiar: **UNGUREAN CONSTANTIN si UNGUREAN MARIA**
amplasament: Com. BOSANCI, Sat BOSANCI, Jud. SUCEAVA,

PROIECT NR. **24/2025**

SPECIFICATIE	NUME	SEMNATURA	SCARA
SEF PROIECT	ing. CROITOR ALEXANDRU		1:100
PROIECTAT	arh. SOFA FLORIN		
DESENAT	arh. SOFA FLORIN		DATA 2025


titlu proiect: **CONSTRUIRE GARAJ SI IMPREJMUIRE**

FAZA **D.T.A.C.**


titlu plansa: **FATADA STANGA SI DREAPTA**

PLANSA NR. A - 7

IMPREJMUIRE FRONTALA

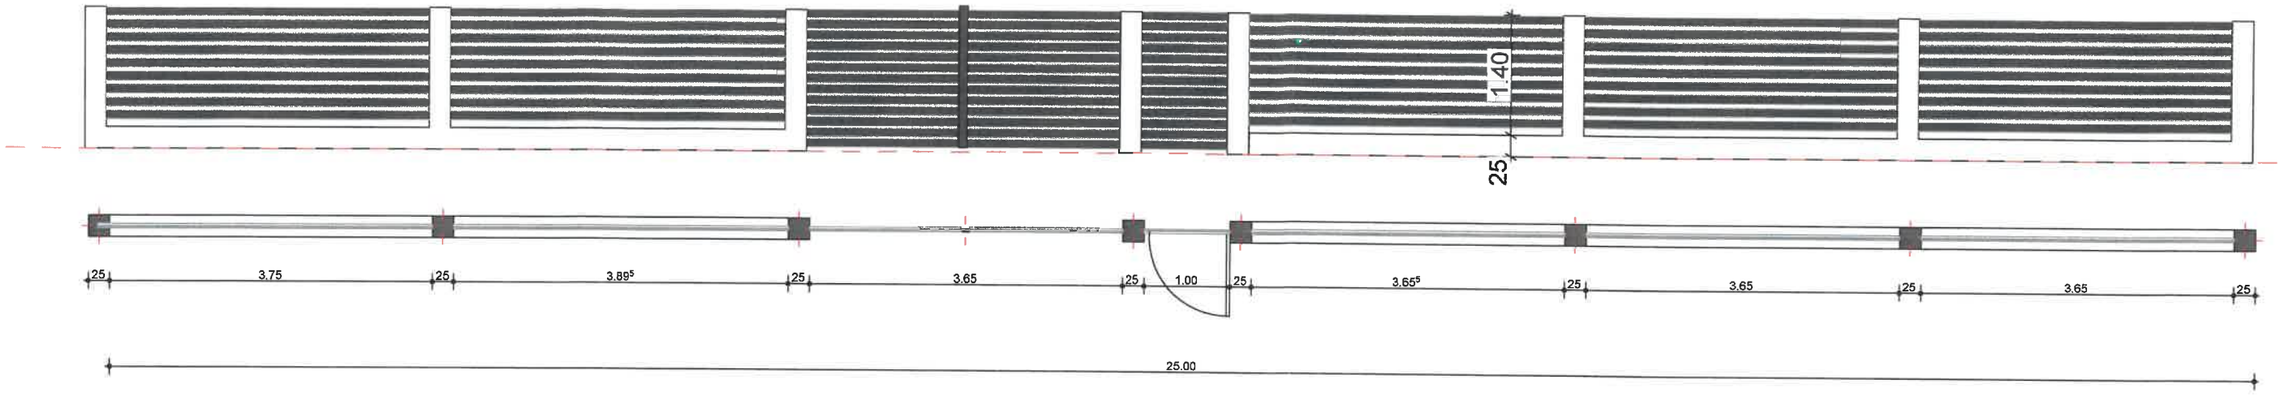

IMPREJMUIRE LATERALA

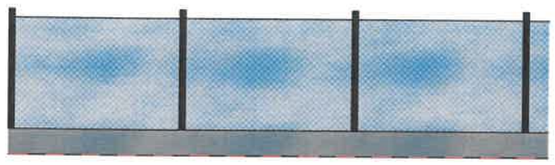

VERIFICATOR/ EXPERT	NUME		REFERAT EXPERTIZA NR. / DATA

PROIECTANT:
S.C. NORTH POINT DESIGN. S.R.L
CUI: 43728564 J33/304/2021

beneficiar: **UNGUREAN CONSTANTIN si UNGUREAN MARIA**
amplasament: Com. BOSANCI, Sat BOSANCI, Jud. SUCEAVA,
PROIECT NR. **24/2025**

SPECIFICATIE	NUME	SEMNATURA	SCARA
SEF PROIECT	ing. CROITOR ALEXANDRU		1:50
PROIECTAT	arh. SOFA FLORIN		DATA 2025
DESENAT	arh. SOFA FLORIN		

titlu proiect: **CONSTRUIRE GARAJ SI IMPREJMUIRE**
FAZA **D.T.A.C.**
titlu plansa: **IMPREJMUIRE FRONTALA SI LATERALA**
PLANSA NR. A - 8