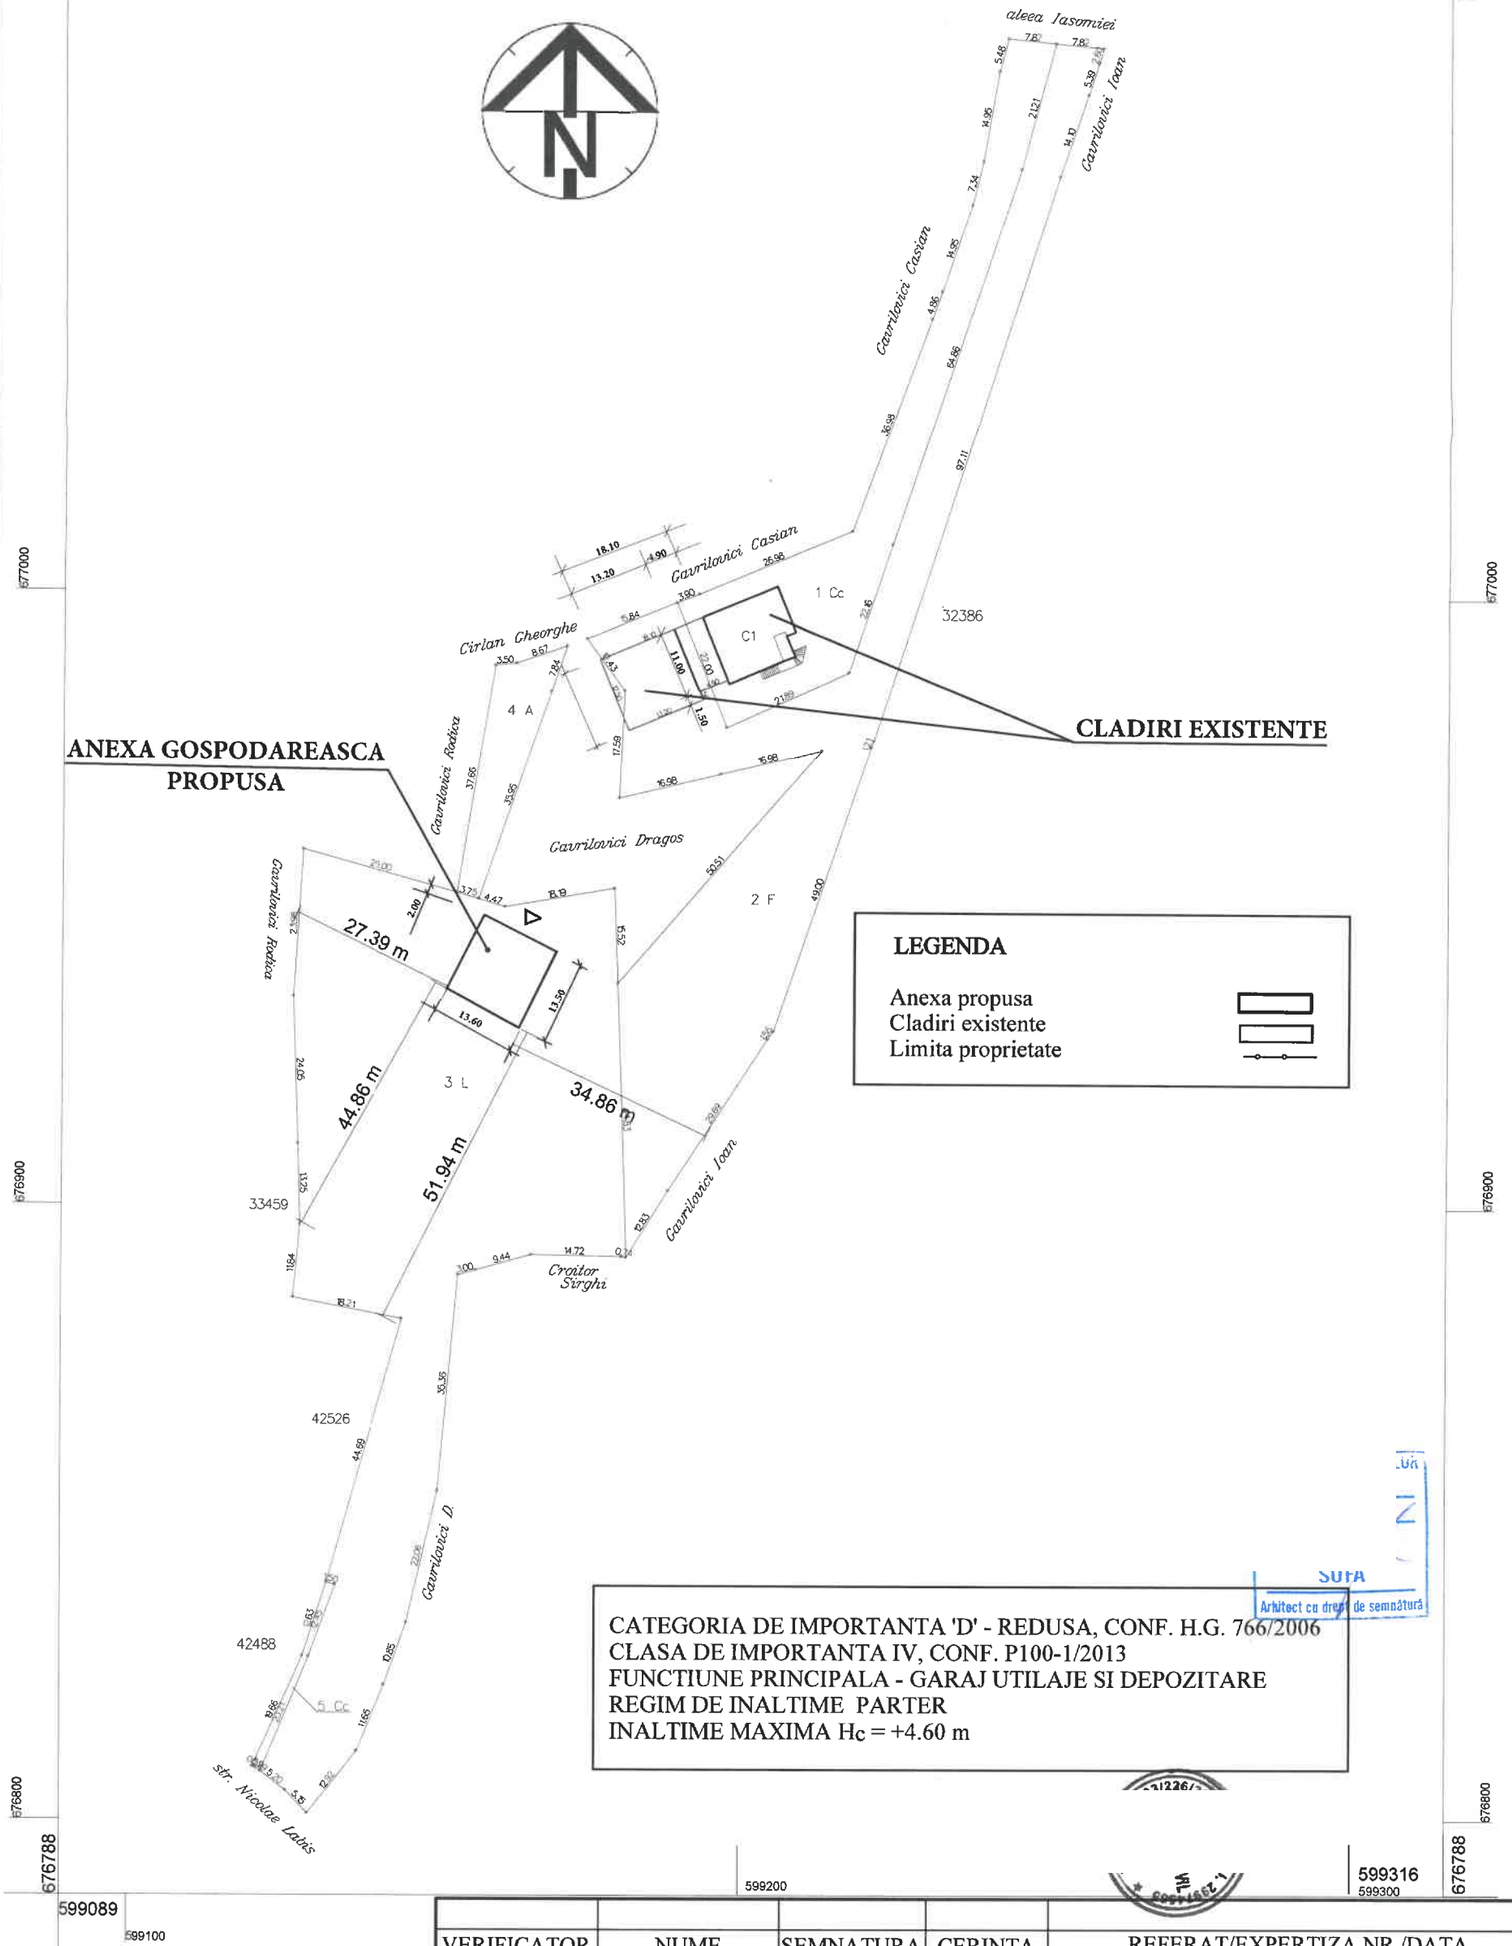


VERIFICATOR	NUME	SEMNATURA	CERINTA	REFERAT/EXPERTIZA NR./DATA	
S.C. MOROCONCIVIL S.R.L. SUCEAVA J33/226/2012 P.F.A. ARH. SOFA FLORIN F33/486/2012				Beneficiar : GAVRILOVICI DRAGOS si RODICA	Proiect nr. 15
SPECIFICATIE	NUME	SEMNATURA	Scara	Titlu proiect: CONSTRUIRE ANEXA GOSPODAREASCA Adresa: loc.Bosanci, com. Bosanci, jud. Suceava	Faza: D.T.A.C.
SEF PROIECT	ing. Dan Morosan		1:1000		
PROIECTAT	arh. Florin Sofa		Sept. 2025	Titlu plansa: Plan de situatie	Plansa A02
DESENAT	ing. Dan Morosan				