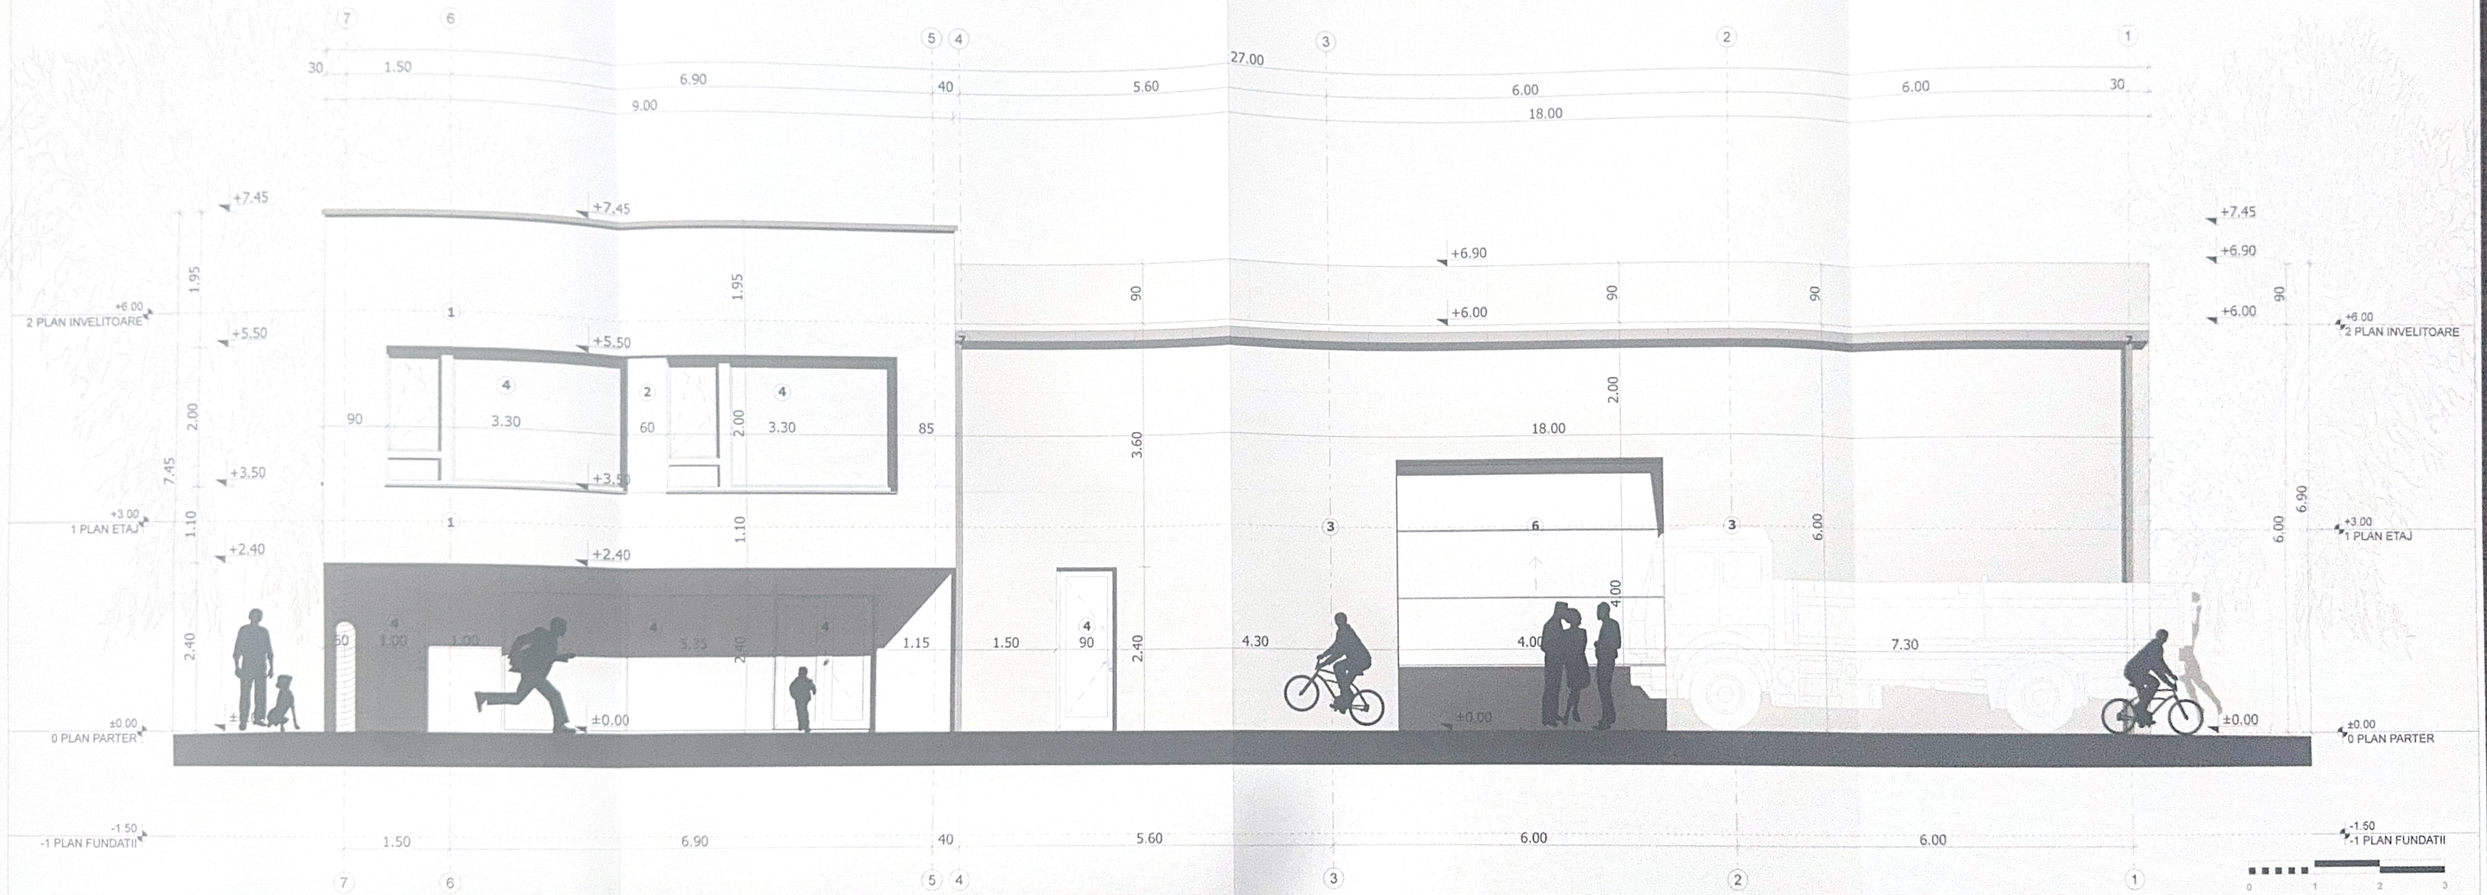
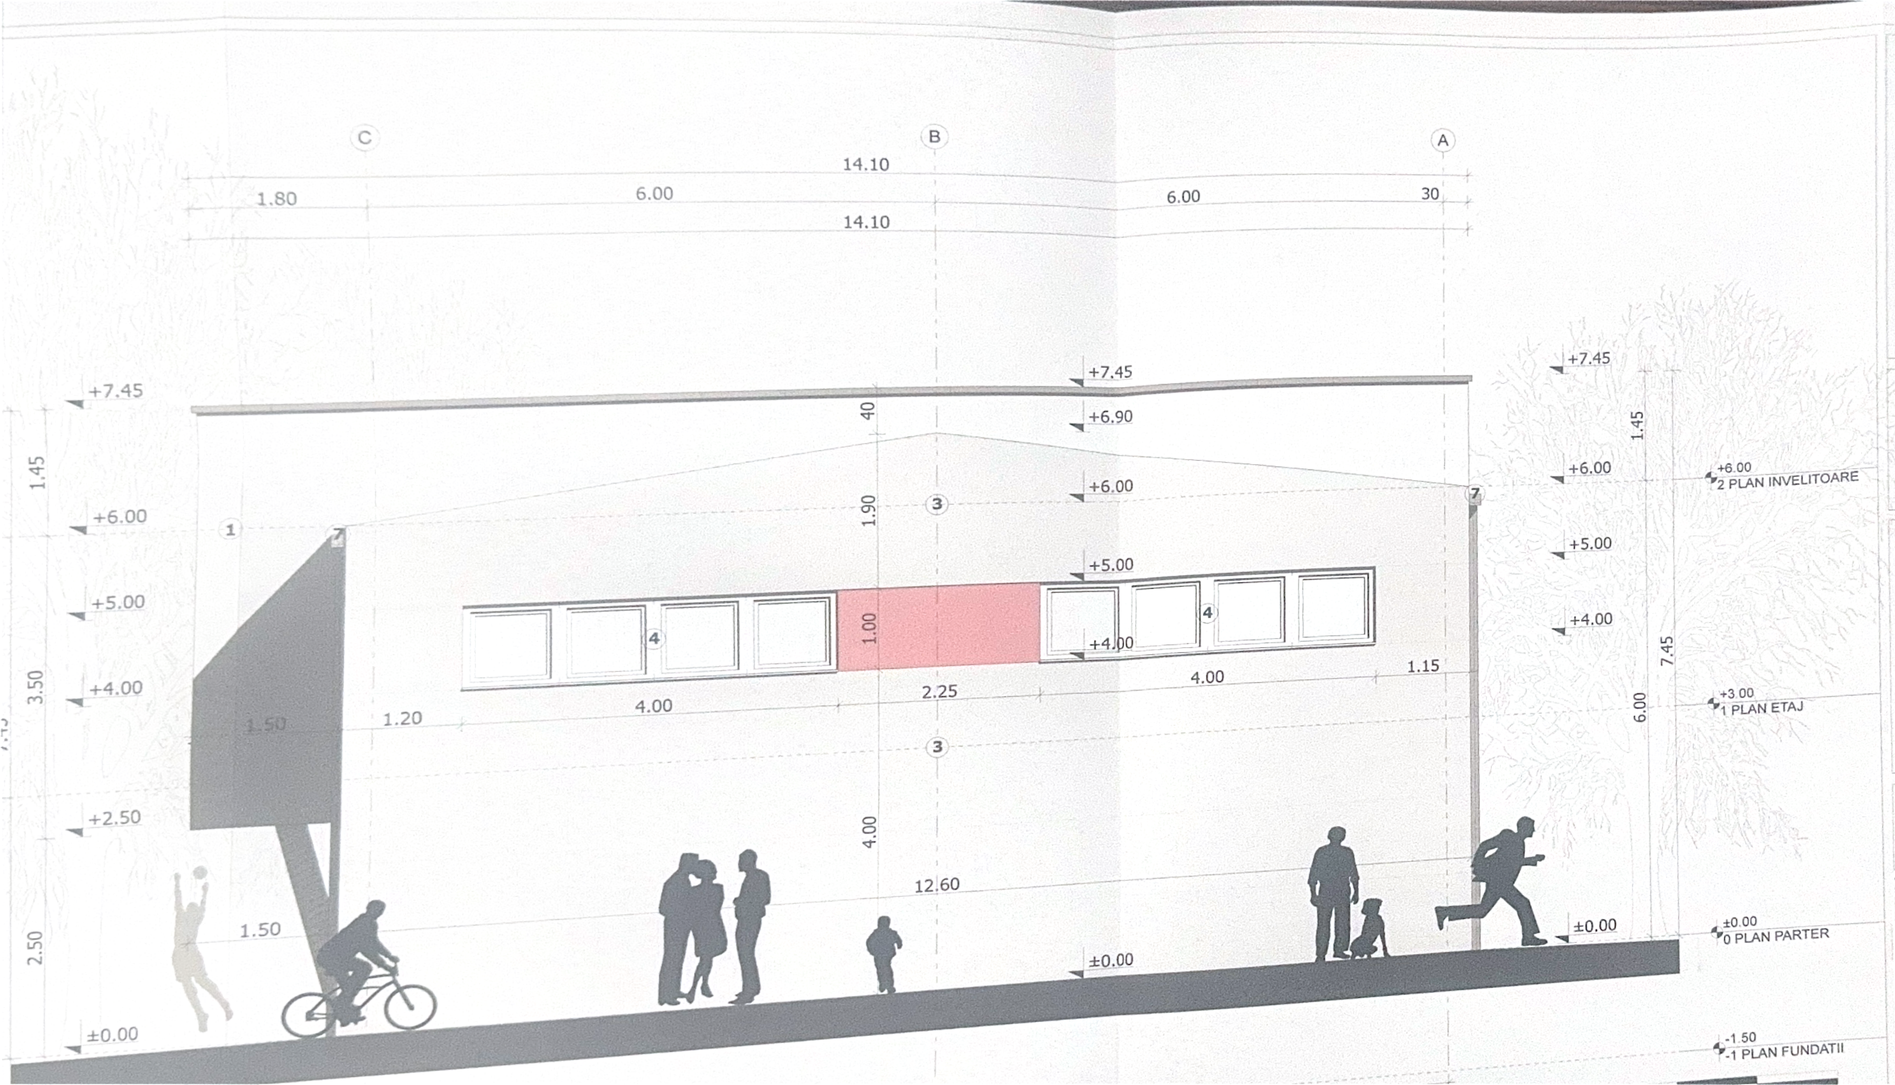
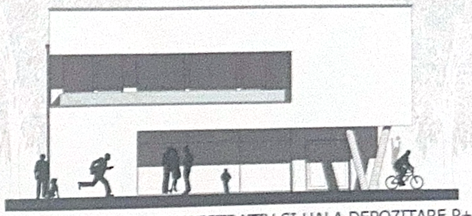

7
6
5
4
3
2
1
30
1.50
6.90
9.00
40
5.60
27.00
6.00
18.00
6.00
30
+7.45
+6.90
+6.00
+5.50
+3.50
+2.40
±0.00
+6.00
2 PLAN INVELITOARE
+3.00
1 PLAN ETAJ
±0.00
0 PLAN PARTER
-1.50
-1 PLAN FUNDATII
1.95
2.00
7.45
1.10
2.40
90
3.30
60
85
3.60
18.00
4.00
6.00
6.90
1.00
5.35
1.15
1.50
4.30
4.00
7.30
0
1
2
3





CONSTRUIRE SEDIU ADMINISTRATIV SI HALA DEPOZITARE P+E

FATADA E-3 SC.1:50

NOTA 1. BENEFICIARUL SI ANTREPRENORUL VA CERE CLARIFICAREA SI APOI APROBAREA ARHITECTULUI IN LEGATURA CU ORICE FINISAJE SAU OBIECTE SANITARE CARE NU AU FOST SPECIFICATE IN PLANSELE DESENATE.

NOTA 2. IN CAZUL DESCOPERIRI DE INFORMATII CONTRADICTORII SAU NECOORDONARI INTRE DESENE CE POT AFECTA FUNCTIONALITATEA, IMAGINEA SI PRETUL CONSTRUCTIEI, BENEFICIARUL SI ANTREPRENORUL NU POT DECIDE CARE INFORMATIE ESTE CORECTA FARA A CONSULTA PROIECTANTUL.

LEGENDA:

1. TENCUIALA DECORATIVA- CULOARE ALB MURDAR
2. TENCUIALA DECORATIVA- CULOARE GRI
3. PANOURI SANVICH - CULOARE: GRI ANTRACIT
4. TAMPLARIE PVC/AL CU GEAM TERMOPAN SECURIZAT - CULOARE: GRI ANTRACIT
5. PARAPET STICLA SECURIZATA SI LAMINATA
6. TAMPLARIE PVC ACCES GARAJ AUTO - CULOARE: GRI ANTRACIT
7. BURLANE METALICE COLECTARE APE PLUVIALE - CULOARE: GRI ANTRACIT

CATEGORIA DE IMPORTANTA "C" - Conform HGR nr. 766/1997
CLASA DE IMPORTANTA "III" - Conform Normativ P100/1-2013
NIVEL STABILITATE INCENDIU "II" - Conform Normativ P118/1-2025
ZONA SEISMICA Tc=0,7sec, ag=0,20, β=2,50 - Conform Normativ P100/1-2013

Acest document este proprietatea firmei **ARHI-URB** SRL si nu poate fi folosit, transmis sau reprodus, total sau partial, fara autorizarea expresa si scrisa; utilizarea sa trebuie sa fie conforma celei pentru care a fost elaborat. Documentul este valabil numai cu semnaturile si stampila in original.

VERIFICATOR / EXPERT	NUME	SEMNATURA	CERINTA

S.C. ARHI-URB S.R.L.
BIROU DE PROIECTARE
ARHITECTURA, URBANISM SI INGINERIE
133/1283/17.08.2007
tel.0740 902 342
www.arhi-urb.ro /com
email.arhi_urb@yahoo.com

SPECIFICATIE	NUME
SEF PROIECT	Arh.ATODIRESEI B.
PROIECTAT	Arh.ATODIRESEI B. Arh.FAUR A.

REFERAT/EXPERTIZA NR__ DATA__

Beneficiar:
CROITOR ADRIAN SI CROITOR LIDIA

Amplasament:
loc. BOSANCI, jud. SUCEAVA

Titlul proiect:
CONSTRUIRE SEDIU ADMINISTRATIV SI HALA DEPOZITARE, P +E, BRANSAMENTE , RACORDURI LA UTILITATI, SI AMENAJARI EXTERIOARE

Titlul plansa:
Fatada E-3


SCARA 1:50

DATA 2025

Proiect Nr.11/2025

Faza D.T.A.C.

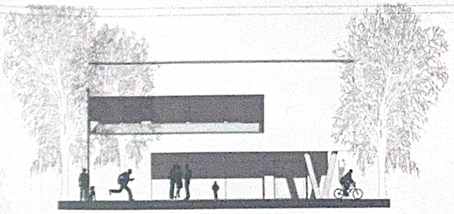Plansa nr. A_12



CONSTRUIRE SEDIU ADMINISTRATIV SI HALA DEPOZITARE P+E
FATADA E-4 SC.1:50

NOTA 1. BENEFICIARUL SI ANTREPRENORUL VA CERE CLARIFICAREA SI APOI APROBAREA ARHITECTULUI IN LEGATURA CU ORICE FINISAJE SAU OBIECTE SANITARE CARE NU AU FOST SPECIFICATE IN PLANSELE DESENATE.

NOTA 2. IN CAZUL DESCOPERIRI DE INFORMATII CONTRADICTORII SAU NECOORDONARI INTRE DESENE CE POT AFECTA FUNCTIONALITATEA, IMAGINEA SI PRETUL CONSTRUCTIEI, BENEFICIARUL SI ANTREPRENORUL NU POT DECIDE CARE INFORMATIE ESTE CORECTA FARA A CONSULTA PROIECTANTUL.

LEGENDA:

1 TENCUIALA DECORATIVA- CULOARE ALB MURDAR
2 TENCUIALA DECORATIVA- CULOARE GRI
3 PANOURI SANVICH - CULOARE: GRI ANTRACIT
4 TAMPLARIE PVC/AL CU GEAM TERMOPAN SECURIZAT - CULOARE: GRI ANTRACIT
5 PARAPET STICLA SECURIZATA SI LAMINATA
6 TAMPLARIE PVC ACCES GARAJ AUTO - CULOARE: GRI ANTRACIT
7 BURLANE METALICE COLECTARE APE PLUVIALE - CULOARE: GRI ANTRACIT

CATEGORIA DE IMPORTANTA "C" - Conform HGR nr. 766/1997
CLASA DE IMPORTANTA "III" - Conform Normativ P100/1-2013
NIVEL STABILITATE INCENDIU "II" - Conform Normativ P118/1-2025
ZONA SEISMICA Tc=0,7sec, ag=0,20, β=2,50 - Conform Normativ P100/1-2013

Acest document este proprietatea firmei **ARHI-URB** SRL si nu poate fi folosit, transmis sau reprodus, total sau partial, fara autorizarea expresa si scrisa, utilizarea sa trebuie sa fie conforma celei pentru care a fost elaborat. Documentul este valabil numai cu semnaturile si stampila in original.

VERIFICATOR / EXPERT	NUME	SEMNATURA	CERINTA

S.C. ARHI-URB S.R.L
BIROU DE PROIECTARE
ARHITECTURA, URBANISM SI INGINERIE
133/1283/17.08.2007
tel.0740 902 342
www.arhi-urb.ro /com
email.arhi_urb@yahoo.com

REFERAT/EXPERTIZA NR__ DATA__

Beneficiar: CROITOR ADRIAN si CROITOR LIDIA
Amplasament: loc. BOSANCI, jud. SUCEAVA
Proiect Nr.11/2025

SPECIFICATIE	NUME
SEF PROIECT	Arh.ATODIRESEI B.
PROIECTAT	Arh.ATODIRESEI B. Arh.FAUR A.
DESENAT	Arh.FAUR A.

Titlul proiect: CONSTRUIRE SEDIU ADMINISTRATIV SI HALA DEPOZITARE P+E IMPREJMUIRE, RACORDURI LA UTILITATI, SI AMENAJARI EXTERIOARE

SCARA 1:50
DATA 2025
Faza D.T.A.C.
Titlul plansa: Fatada E-4
Plansa nr. A_13