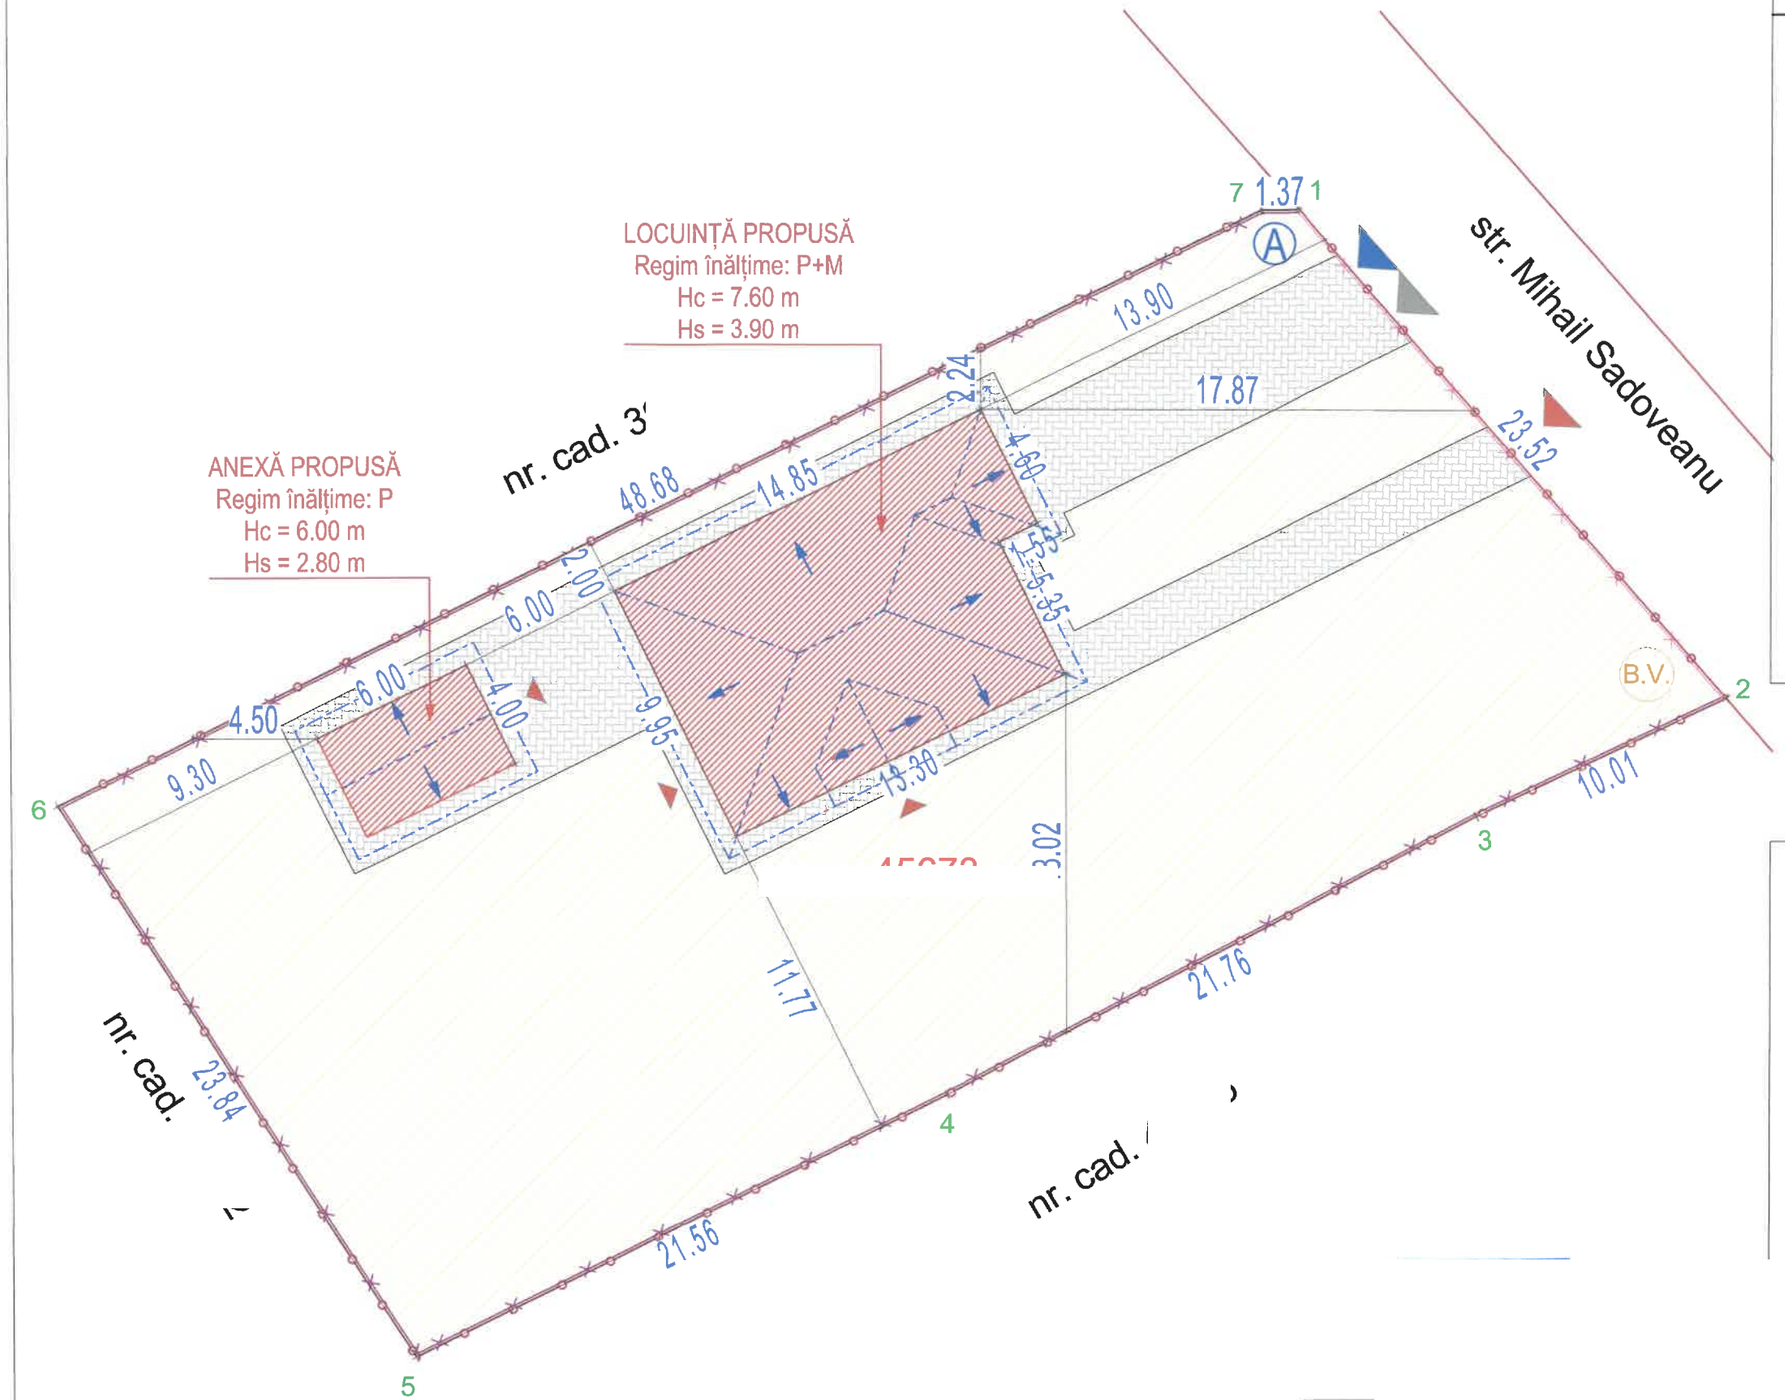


INDICI PLANIMETRICI:

Număr cadastral: [illegible]

S teren = 1189 mp

A.c. existent = 0.00 mp,
A.c. propus = 163.50 mp, din care:
- Locuinta P+M = 139.50 mp
- Anexa P = 24 mp

A.c. total = 163.50 mp;

A.d. existent = 0.00 mp,
A.d. propus = 303 mp, din care:
- Locuinta P+M = 279 mp, din care:
  - Parter = 139.50
  - Mansarda = 139.50
- Anexa P = 24 mp, din care:
  - Parter = 24 mp

A.d. total = 303 mp

P.O.T. existent = 0.00 %
P.O.T. propus = 13.75 %
C.U.T. existent = 0.00
C.U.T. propus = 0.25

LEGENDĂ:

- Limită proprietate
- Împrejmuire tip 1 propusă = 23.52 ml
- Împrejmuire tip 2 propusă = 127.22 ml
- Construcții propuse
- Contur acoperiș
- Alei și trotuare
- Acces pietonal
- Acces locuință / anexă
- Acces auto existent
- Apometru
- Bazin vidanjabil

"CATEGORIA DE IMPORTANȚĂ D CLASA DE IMPORTANȚĂ IV"

Verificator tehn.-prof.					
Verificator	Nume	Semnatura	Cerinta	Referat de verificare	Nr. / data
	S.C. SAMO EXPERT PROIECT S.R.L. J2023000021048 CUI: 47408660 Str. Tristan Tzara, bloc. G 1, ap. 88, Mun. Moinesti, Jud. Bacau, 605400, Romania Tel.: 0744.172.260 email: samoexpertproiect@gmail.com			Beneficiar: **RUSU MATEI** Adresa: Jud. Suceava, com. Bosan[illegible] Amplasament: Jud. Suceava, com. B[illegible]	Pr. nr. 57 /SEP/ 2025
Specificatie	Nume	Semnatura	SCARA: 1:200	Titlu proiect: **"Construire locuinta P+M, anexa gospodareasca si imprejmuire"**	Faza: D.T.A.C.
SEF PROIECT	Arh. Balan Alexandru Serban				
PROIECTAT ARH.	Arh. Ulia Maria				
DESENAT	Ing. Catana Măriuca		DATA 2025	Titlu plansa: PLAN DE SITUAȚIE	Nr. Plansa: A.01
STUDII TOPO	Ing. Damian Valentin				