

FATADA PRINCIPALA

SCARA 1:100

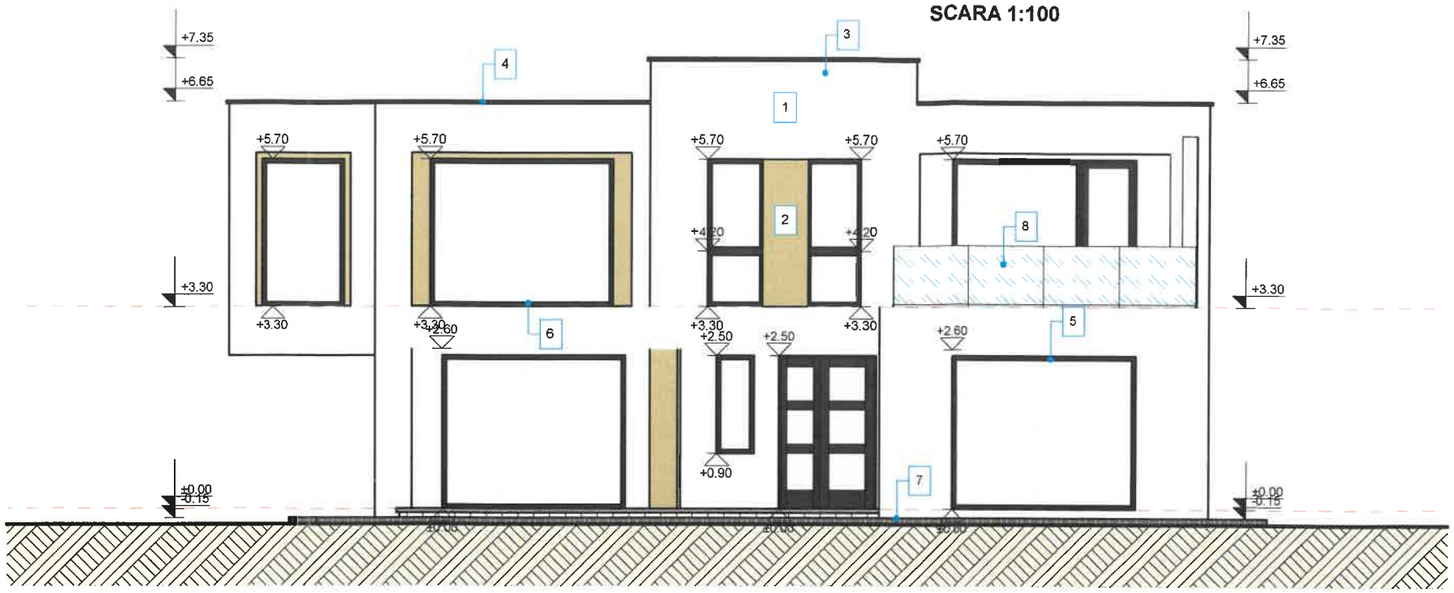

FATADA POSTERIOARA

SCARA 1:100

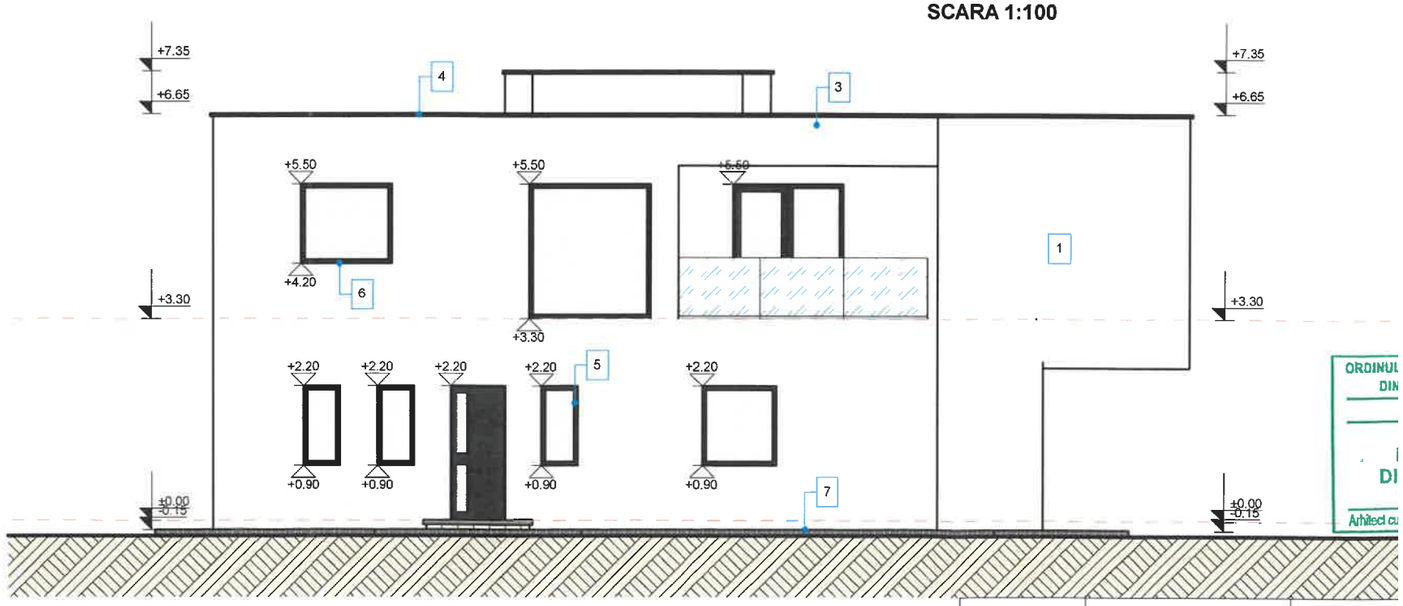

LEGENDA

1. Tencuiala decorativa de exterior - culoare *alb.*
2. Lambriu din lemn - culoare maro.
3. Atic.
4. Sort de tabla.
5. Tamplarie exterioara din PVC - culoare *RAL 9005.*
6. Glaf fereastra.
7. Trotuar din beton simplu.
8. Balustrada - sticla securizata.

CATEGORIA DE IMPORTANTA: **"D"**
CLASA DE IMPORTANTA: **"IV"**
GRAD DE REZISTENTA LA FOC: **"II"**

ORDINUL ... DIN ...
... Arhitect cu ...

VERIFICATOR/ EXPERT	NUME	SEMNATURA	CERINTA	REFERAT EXPERTIZA NR. / DATA

S.C. PROIDEAL S.R.L.
R.C. J33/1128/2023 C.F. 45799758

beneficiar: **PINZAR PAUL si PINZAR EMANUELA**

amplasament: Jud. SUCEAVA, Com. BOSANCI, Sat. BC postal 727045, str. TINERETULUI, nr. 10, ...

PROIECT NR. **153/2025**

SPECIFICATIE	NUME	SEMNATURA	SCARA 1:100
SEF PROIECT	ing. RUSU ANDREI		
PROIECTAT	arh. DIMITRIU ELENA		DATA 2025
DESENAT	arh. DIMITRIU ELENA		

titlu proiect: **CONSTRUIRE LOCUINTA P+E, FANTANA, BAZIN SI IMPREJMUIRE**


FAZA **D.T.A.C.**

titlu plansa: FATADA PRINCIPALA SI POSTERIOARA

PLANSA NR. A-06

FATADA STANGA

SCARA 1:100

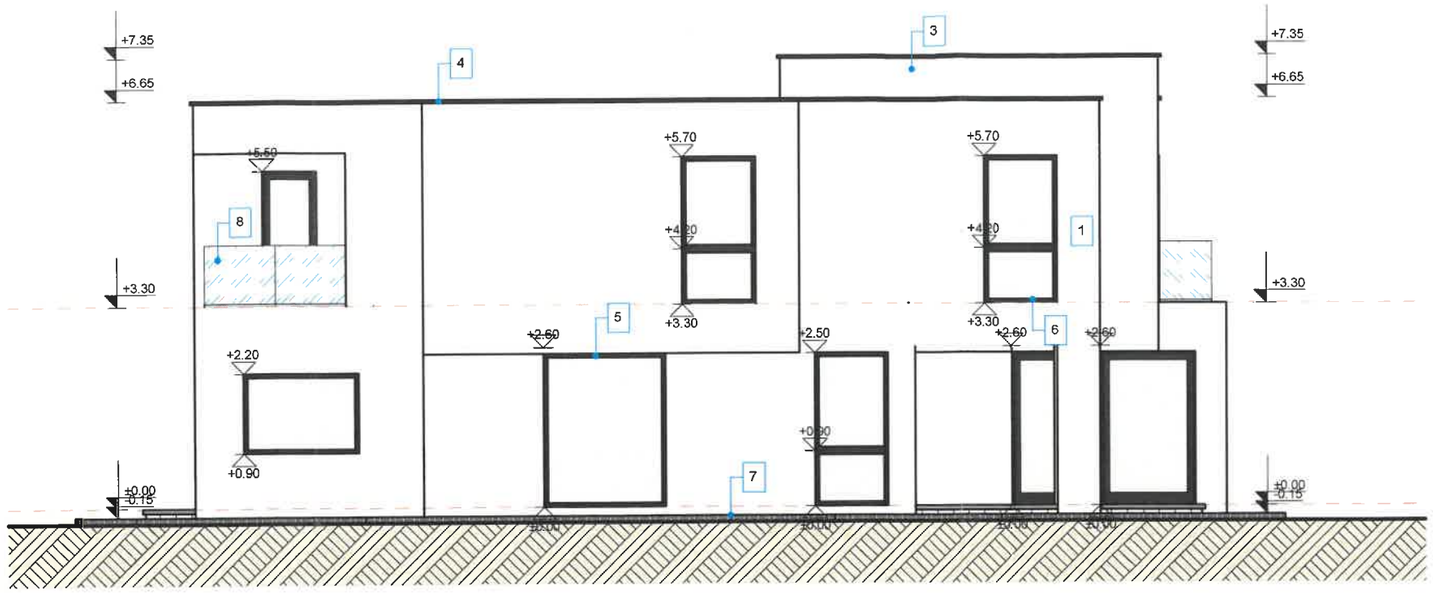


LEGENDA

1. Tencuiala decorativa de exterior - culoare *alb.*
2. Lambriu din lemn - culoare maro.
3. Atic.
4. Sort de tabla.
5. Tamplarie exterioara din PVC - culoare *RAL 9005.*
6. Glaf fereastra.
7. Trotuar din beton simplu.
8. Balustrada - sticla securizata.

CATEGORIA DE IMPORTANTA: **"D"**
CLASA DE IMPORTANTA: **"IV"**
GRAD DE REZISTENTA LA FOC: **"II"**

FATADA DREAPTA

SCARA 1:100

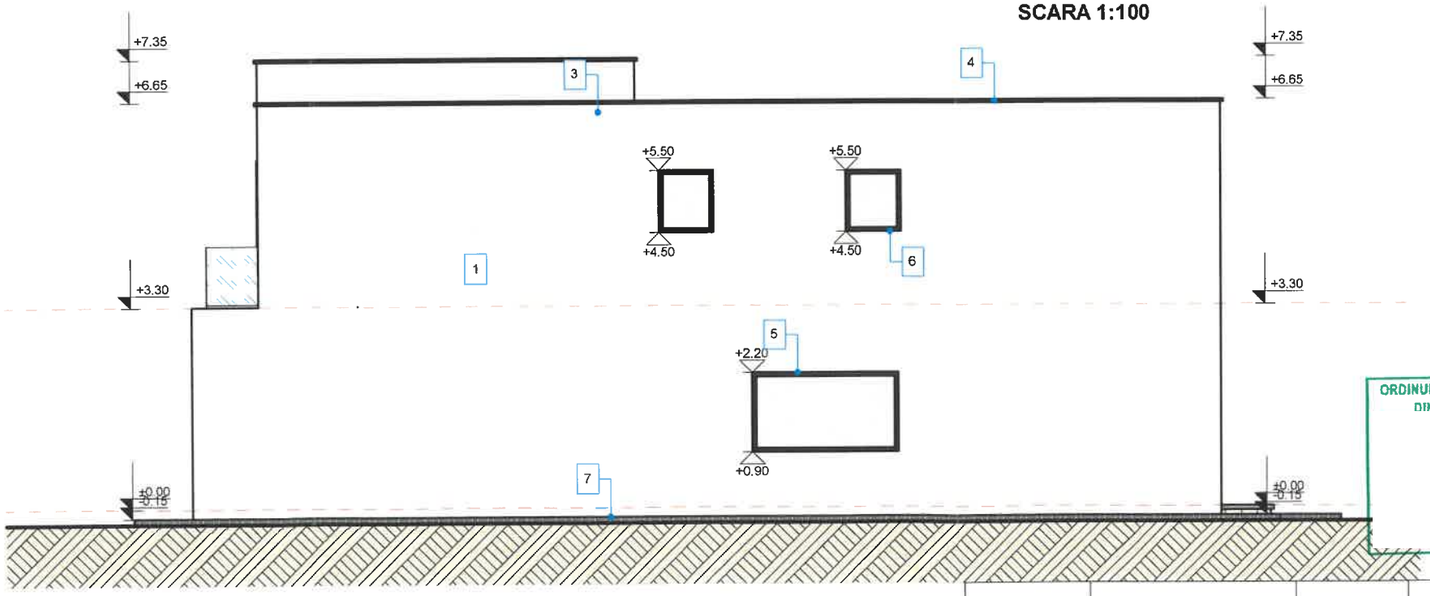

ORDINUL ARHITECȚILOR DIN ROMÂNIA

VERIFICATOR/ EXPERT	NUME	SEMNATURA	CERINTA	REFERAT EXPERTIZA NR. / DATA

S.C. PROIDEAL S.R.L.
R.C. J33/1128/2023 C.I

SPECIFICATIE	NUME
SEF PROIECT	ing. RUSU ANDREI
PROIECTAT	arh. DIMITRIU ELENA
DESENAT	arh. DIMITRIU ELENA

beneficiar: **PINZAR PAUL si PINZAR EMANUELA**

amplasament: Jud. SUCEAVA, Com. BOSANCI, Sat. BOSANC postal 727045, str. TINERETULUI, nr. 10, nr. CF

PROIECT NR. 153/2025

SCARA 1:100

titlu proiect: **CONSTRUIRE LOCUINTA P+E, FANTANA, BAZIN SI IMPREJMUIRE**

FAZA D.T.A.C.

DATA 2025

titlu plansa: FATADA STANGA SI DREAPTA

PLANSA NR. A-07