

Legenda:

1. Învelitoare din tablă oțel multistrat
2. Finisaje exterioare cu tencuieli decorative, culoare alb
3. Tâmplărie PVC cu geam termoizolant
4. Balustradă metalică
5. Elemente decorative de fațadă (ancadramente, pilaștri de colț, frontoane, arhitrave, solbancuri, cornișă), culoare gri deschis
6. Ușă secțională, pentru garaj
7. Stâlpi din beton armat
8. Rampă din beton armat, pentru acces garaj

ORB

Arhitect cu drept de semnătură

Categoria de importanță (cf. HGR nr. 776/1997): redusă "D"
Clasa de importanță (cf.P100/1-2013): redusă a IV-a

verificator de proiecte expert	semnătură	cerința	referat de verificare nr:...../expertiza tehnică nr:.....
revizia			

IDEO PROIECT

PROIECTANT GENERAL:
S.C. IDEO PROIECT S.R.L.
PROIECTANT ARHITECTURĂ:
arh. Florin Sofa - Suceava

Specificație	Nume	Semnătură	Scara:
Șef proiect	ing. Cristian Damian		1:100
Proiectant arh.	arh. Florin Sofa		Data:
Desenat	ing. Cristian Damian		2025

Investitor/ Beneficiar:
ISEPCIUC DIANA

Proiect nr: 21/2025

Denumire proiect:
CONSTRUIRE LOCUINȚĂ Sp+P+E, ÎMPREJMUIRE
Sat Bosanci, Str. Florilor, Nr. 34, Com. Jud. Suceava

Faza: D.T.A.C.

Denumire plan/ detaliu:
FAȚADĂ PRINCIPALĂ

Plansa nr: A07



Legenda:

1. Învelitoare din tablă oțel multistrat
2. Finisaje exterioare cu tenciuali decorative, culoare alb
3. Tâmplărie PVC cu geam termoizolant
4. Balustradă metalică
5. Elemente decorative de fațadă (ancadramente, pilaștri de colț, frontoane, arhitrave, solbancuri, cornișă), culoare gri deschis
6. Ușă secțională, pentru garaj
7. Stâlpi din beton armat
8. Rampă din beton armat, pentru acces garaj

ORDINUL ARHITECȚILOR DIN ROMÂNIA

Arhitect cu drept de semnătură

Categoria de importanță (cf. HGR nr. 776/1997): redusă "D"
Clasa de importanță (cf.P100/1-2013): redusă a IV-a

verificator de proiecte expert	semn	inţa:	referat de verificare nr:...../expertiza tehnică nr:.....
revizia			

IDEO PROIECT

PROIECTANT GENERAL:
S.C. IDEO PROIECT S.R.L.

PROIECTANT ARHITECTURĂ:
arh. Florin Sofa - Suceava

Specificaţie	Nume	Semnătură	Scara:
Şef proiect	ing. Cristian Damian		1:100
Proiectant arh.	arh. Florin Sofa		Data:
Desenat	ing. Cristian Damian		2025

Investitor/ Beneficiar:
ISEPCIUC DIANA
Sat Bosanci, Str.


Denumire pro
CONSTRUIR
Sat Bosanci, :
Jud. Suceava

Proiect nr: 21/2025

Faza: D.T.A.C.

Denumire plan/ detaliu:
FAȚADĂ POSTERIOARĂ

Plansa nr: A08

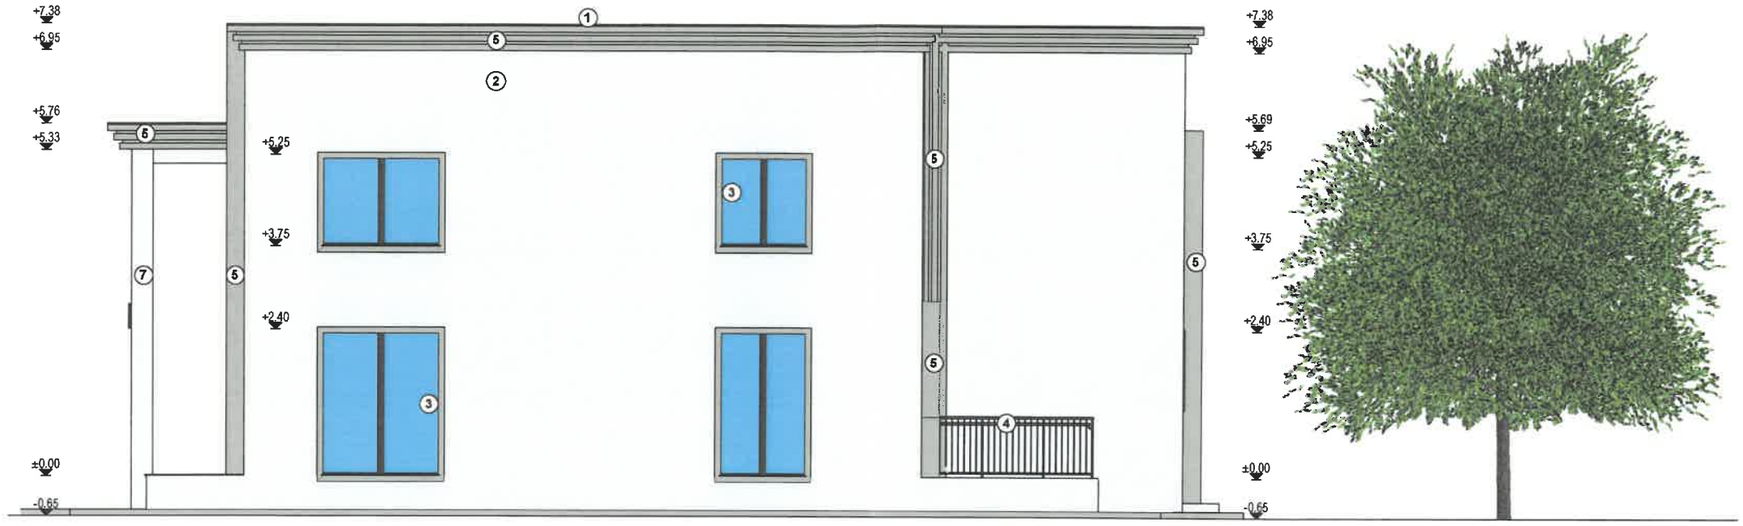

Legenda:

1. Învelitoare din tablă oțel multistrat
2. Finisaje exterioare cu tenculali decorative, culoare alb
3. Tâmplărie PVC cu geam termoizolant
4. Balustradă metalică
5. Elemente decorative de fațadă (ancadramente, pilaștri de colț, frontoane, arhitrave, solbancuri, cornișă), culoare gri deschis
6. Ușă secțională, pentru garaj
7. Stâlpi din beton armat
8. Rampă din beton armat, pentru acces garaj

Categoria de importanță (cf. HGR nr. 776/1997): redusă "D"
Clasa de importanță (cf.P100/1-2013): redusă a IV-a

verificator de proiecte expert
revizia

referat de verificare nr:...../expertiza tehnică nr:.....

PROIECTANT
S.C. IDEO PROIECT S.R.L.
PROIECTANT ARHITECTURĂ:
arh. Florin Sofa - Suceava

Specificaţie	Nume	Semnătură	Scara:
Şef proiect	ing. Cristian Damian		1:100
Proiectant arh.	arh. Florin Sofa		Data:
Desenat	ing. Cristian Damian		2025

Investitor/ Beneficiar:
ISEPCIUC DIANA
Sat Bosanci, S


Proiect nr: 21/2025

Denumire proiect:
CONSTRUIRE LOCUINȚĂ Sp+P+E, ÎMPREJMUIRE
Sat Bosanci, Str. Florilo
Jud. Suceava

Faza: D.T.A.C.

Denumire plan/ detaliu:
FAȚADĂ LATERAL DREAPTA

Plansa nr: A09

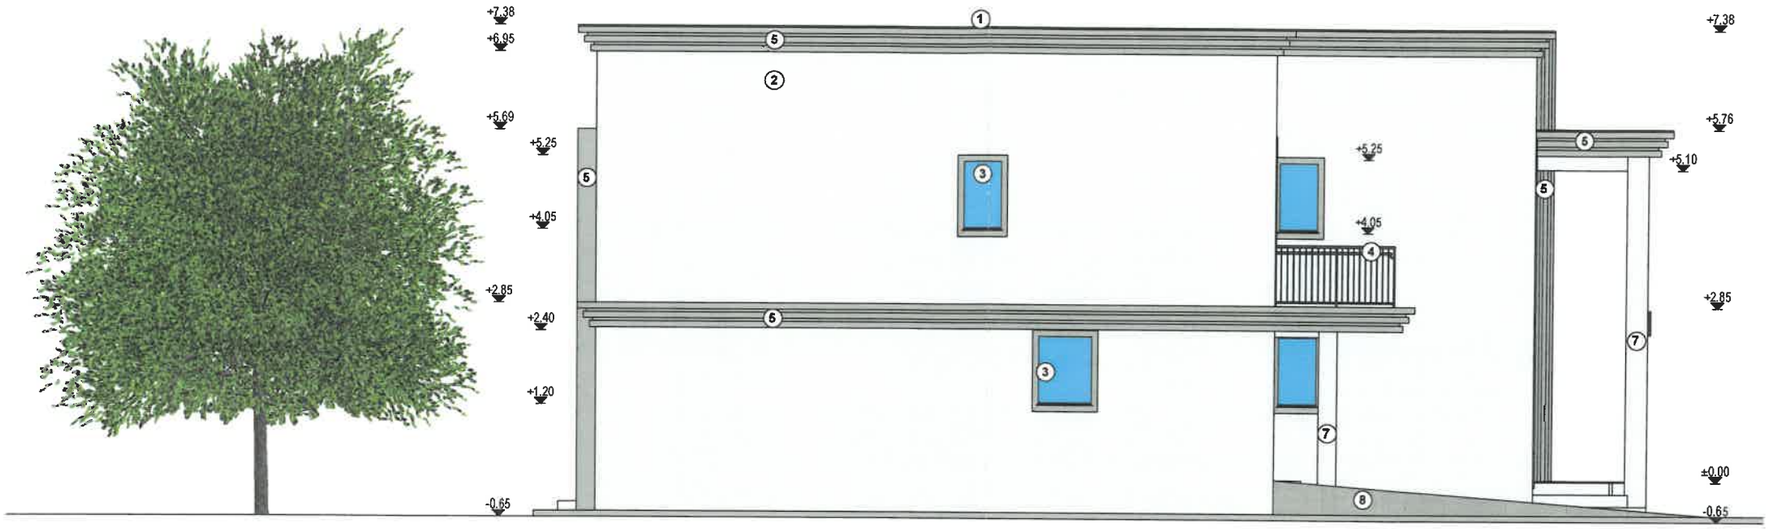

Legenda:

1. Învelitoare din tablă oțel multistrat
2. Finisaje exterioare cu tencuieli decorative, culoare alb
3. Tâmplărie PVC cu geam termoizolant
4. Balustradă metalică
5. Elemente decorative de fațadă (ancadramente, pilaștri de colț, frontoane, arhitrave, solbancuri, cornișă), culoare gri deschis
6. Ușă secțională, pentru garaj
7. Stâlpi din beton armat
8. Rampă din beton armat, pentru acces garaj

Categoria de importanță (cf. HGR nr. 776/1997): redusă "D"
Clasa de importanță (cf.P100/1-2013): redusă a IV-a

verificator de proiecte expert | referat de verificare nr:...../expertiza tehnică nr:.....
revizia

IDEO PROIECT

PROIECTANT GENERAL:
S.C. IDEO PROIECT S.R.L.

PROIECTANT ARHITECTURĂ:
arh. Florin Sofa - Suceava

Specificație	Nume	Semnătură	Scara: 1:100
Sef proiect	ing. Cristian Damian		
Proiectant arh.	arh. Florin Sofa		Data: 2025
Desenat	ing. Cristian Damian		

Investitor/ Beneficiar:
ISEPCIUC DIANA
Sat Bosanci, Str. I

Proiect nr: 21/2025

Denumire proiect:
CONSTRUIRE LOCUINȚĂ Sp+P+E, ÎMPREJMUIRE

Faza: D.T.A.C.

Denumire plan/ detaliu:
FAȚADĂ LATERAL STÂNGA

Plansa nr: A10