
596850 596900 596950

PLAN DE SITUATIE
SCARA 1:500

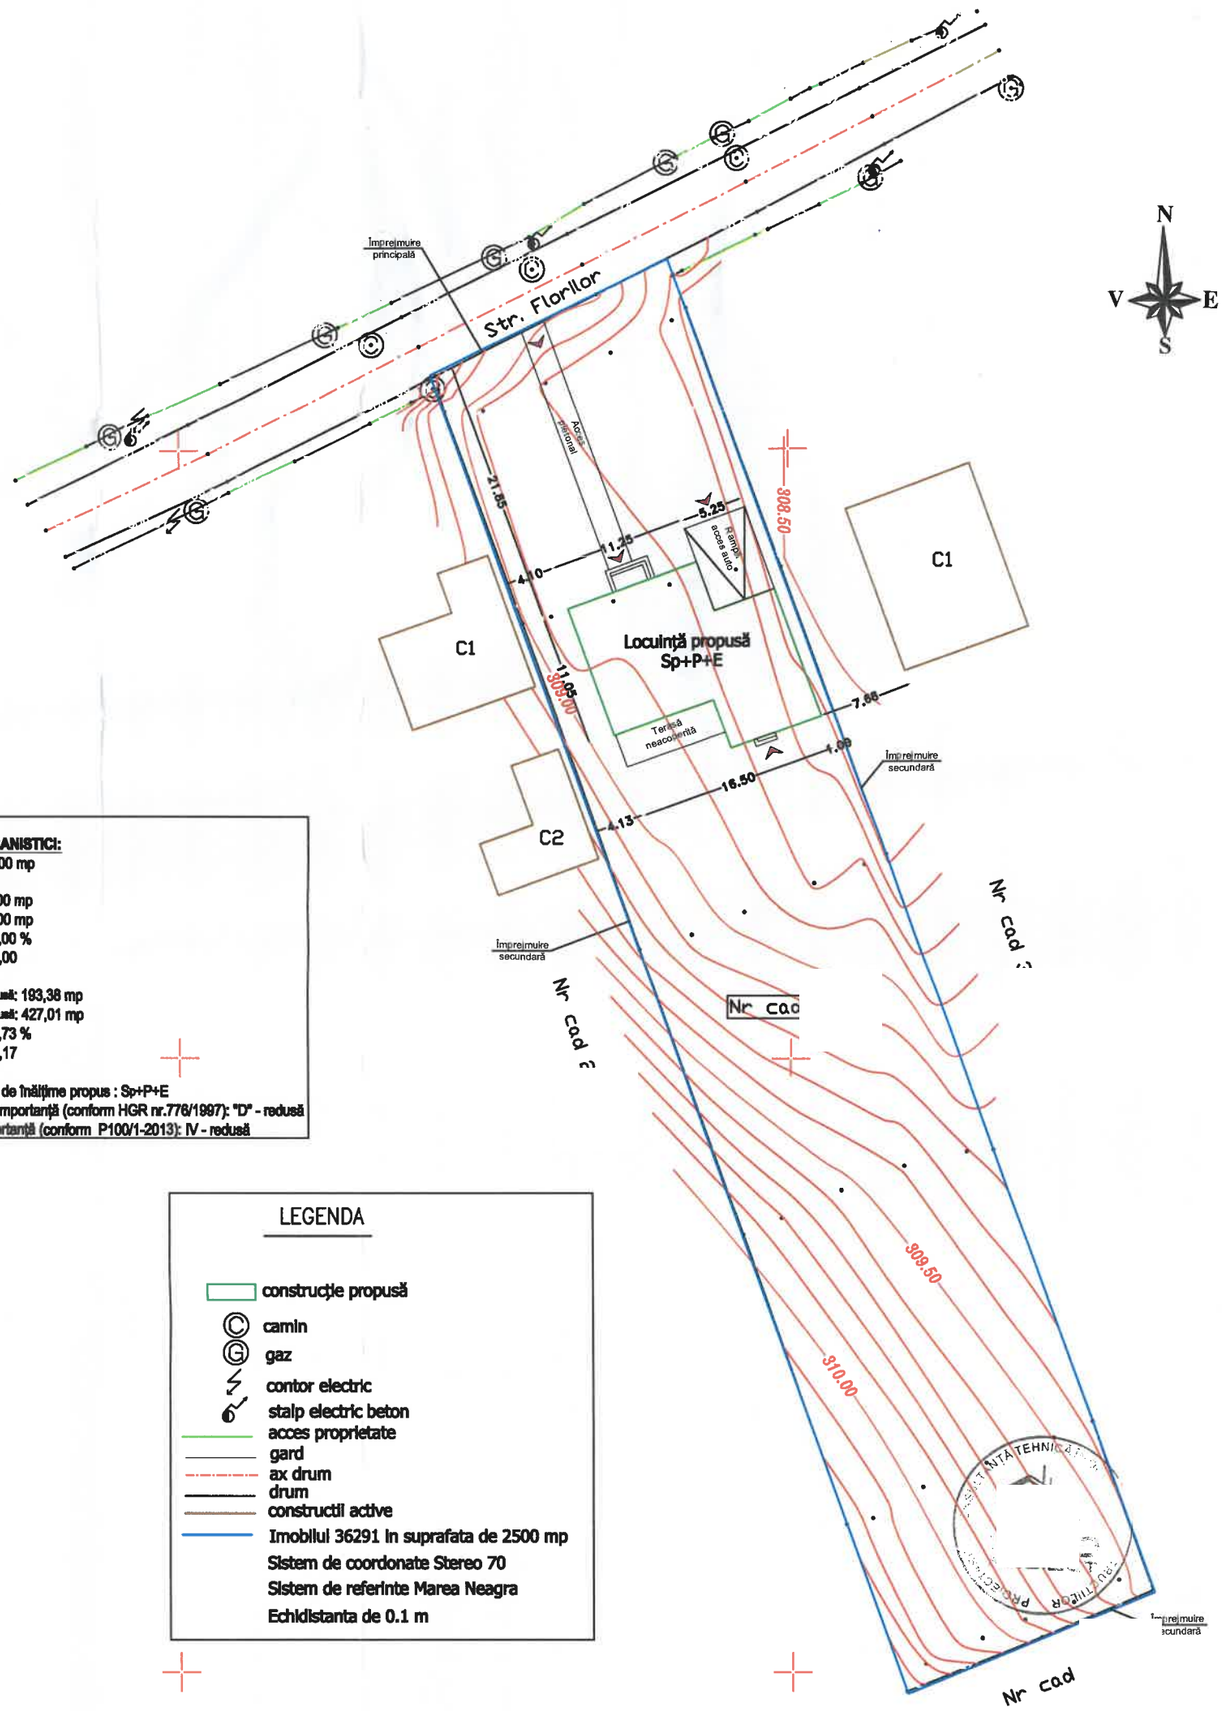

INDICATORI URBANISTICI:
S teren : 2500,00 mp

Sc existentă: 0,00 mp
Sd existentă: 0,00 mp
POT existent: 0,00 %
CUT existent: 0,00

Sc locuință propusă: 193,38 mp
Sd locuință propusă: 427,01 mp
POT propus : 7,73 %
CUT propus : 0,17

Regim maxim de înălțime propus : Sp+P+E
Categoria de importanță (conform HGR nr.776/1997): "D" - redusă
Clasa de importanță (conform P100/1-2013): IV - redusă

LEGENDA

- construcție propusă
- camin
- gaz
- contor electric
- stalp electric beton
- acces proprietate
- gard
- ax drum
- drum
- constructii active
- Imobilul 36291 in suprafata de 2500 mp
- Sistem de coordonate Stereo 70
- Sistem de referinte Marea Neagra
- Echidistanta de 0.1 m

verificator de proiecte expert	semnătură	cerința referat de verificare nr:...../expertiza tehnică nr:.....	
revizia			
IDEO PROIECT	PROIECTANT GENERAL: S.C. IDEO PROIECT S.R.L. PROIECTANT ARHITECTURĂ: arh. Florin Sofa - Suceava	Investitor/ Beneficiar: ISEPCIUC DIANA Sat Bosanci, Str. Parcului, Nr. 16, Com. Bosanci, Jud. Suceava	Proiect nr: 21/2025
		Denumire proiect: CONSTRUIRE LOCUINȚĂ Sp+P+E, ÎMPREJMUIRE Sat Bosanci, Str. Florilor, Nr. 34, Com. Bosanci, Nr. cad. 36291, Jud. Suceava	Faza: D.T.A.C.
Specificație / Nume / Semnătură / Scara: 1:500			
Sef proiect: ing. Cristian Damian			
Proiectat: arh. Florin Sofa		Denumire plan/ detaliu: PLAN DE SITUAȚIE	Plansa nr: A01
Desenat: ing. Cristian Damian		Data: 2025	