


FATADA POSTERIOARA

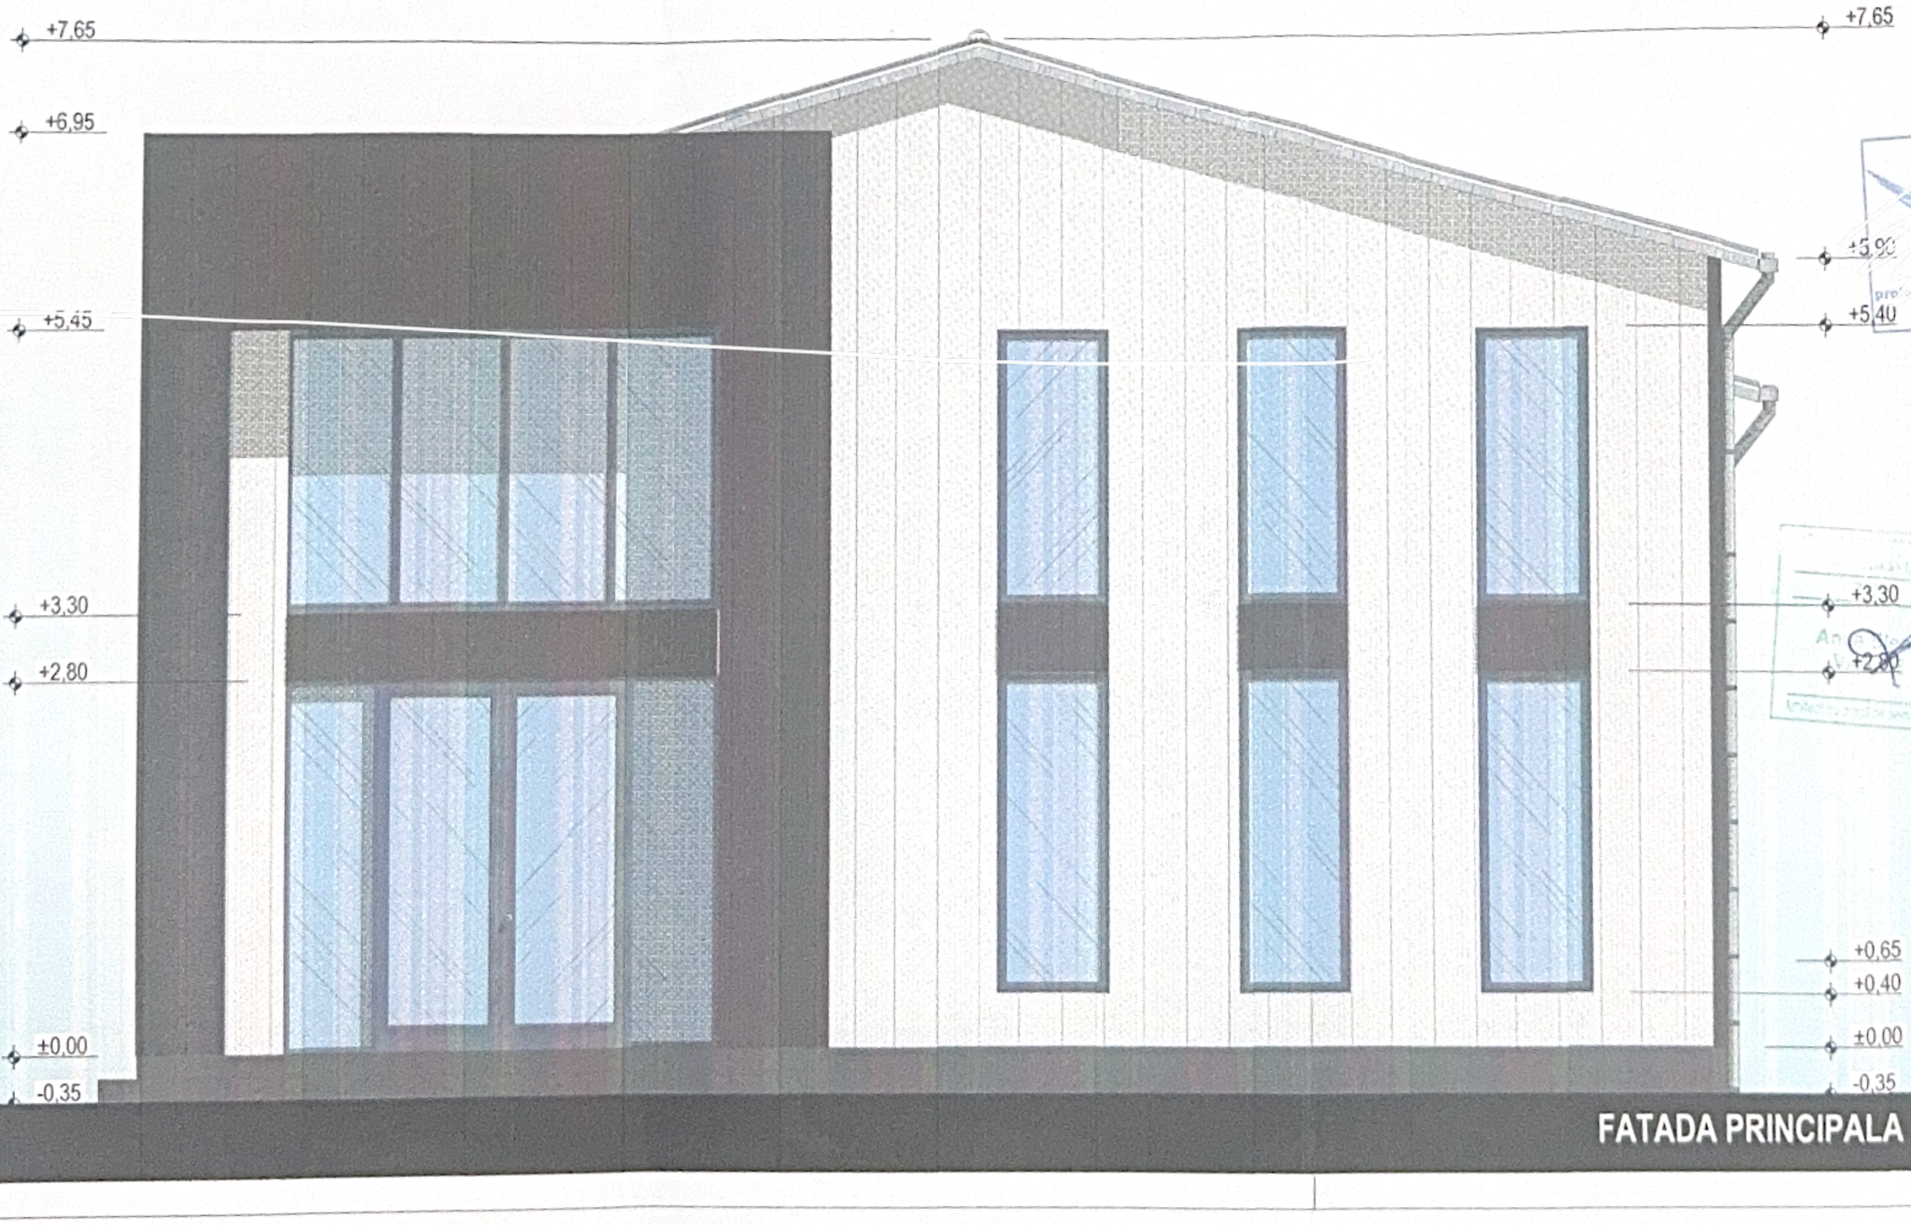

FATADA PRINCIPALA

CERTIFICAT NR./DAT...

PROIECTANT GENERAL

AVENSIS COMPANY SRL - SOCIETATE DE PROIECTARE SI CONSULTANTA
Str. Ion Neculce Nr. 4, Municipiul Suceava, Judet Suceava
Tel./Fax.:0330402634 Mobil:0726986956

Acest document este proprietatea intelectuala a societatii "AVENSIS COMPANY", folosirea acestuia fiind permisa numai cu acordul autorului)

PROIECT NR. 1498/2025

BENEFICIAR:
GAVRILOVICI MIHAI

DENUMIRE PROIECT:
OBTINERE AC PENTRU CONSTRUIRE HALA METALICA P+E CU SPATII PENTRU BIROURI


AMPLASAMENT:
STR. CALEA FALTICENI NR. 24, COMUNA BOSANCI, SAT CUMPARATURA, JUDET SUCEAVA


SEF PROIECT:	Arh. VASILE ANCA ELENA
PR.ARHITECTURA:	Arh. VASILE ANCA ELENA
DESENAT:	Tehn. CORNESCHI A.
VERIFCAT:	Ing. BAITAN-MOLDOVAN
FAZA PROIECT:	D.T.A.C.
DATA:	2025

TITLU PLANSA:
FATADA PRINCIPALA SI POSTERIOARA

SCARA:
1:50

PLANSA NR:
A06

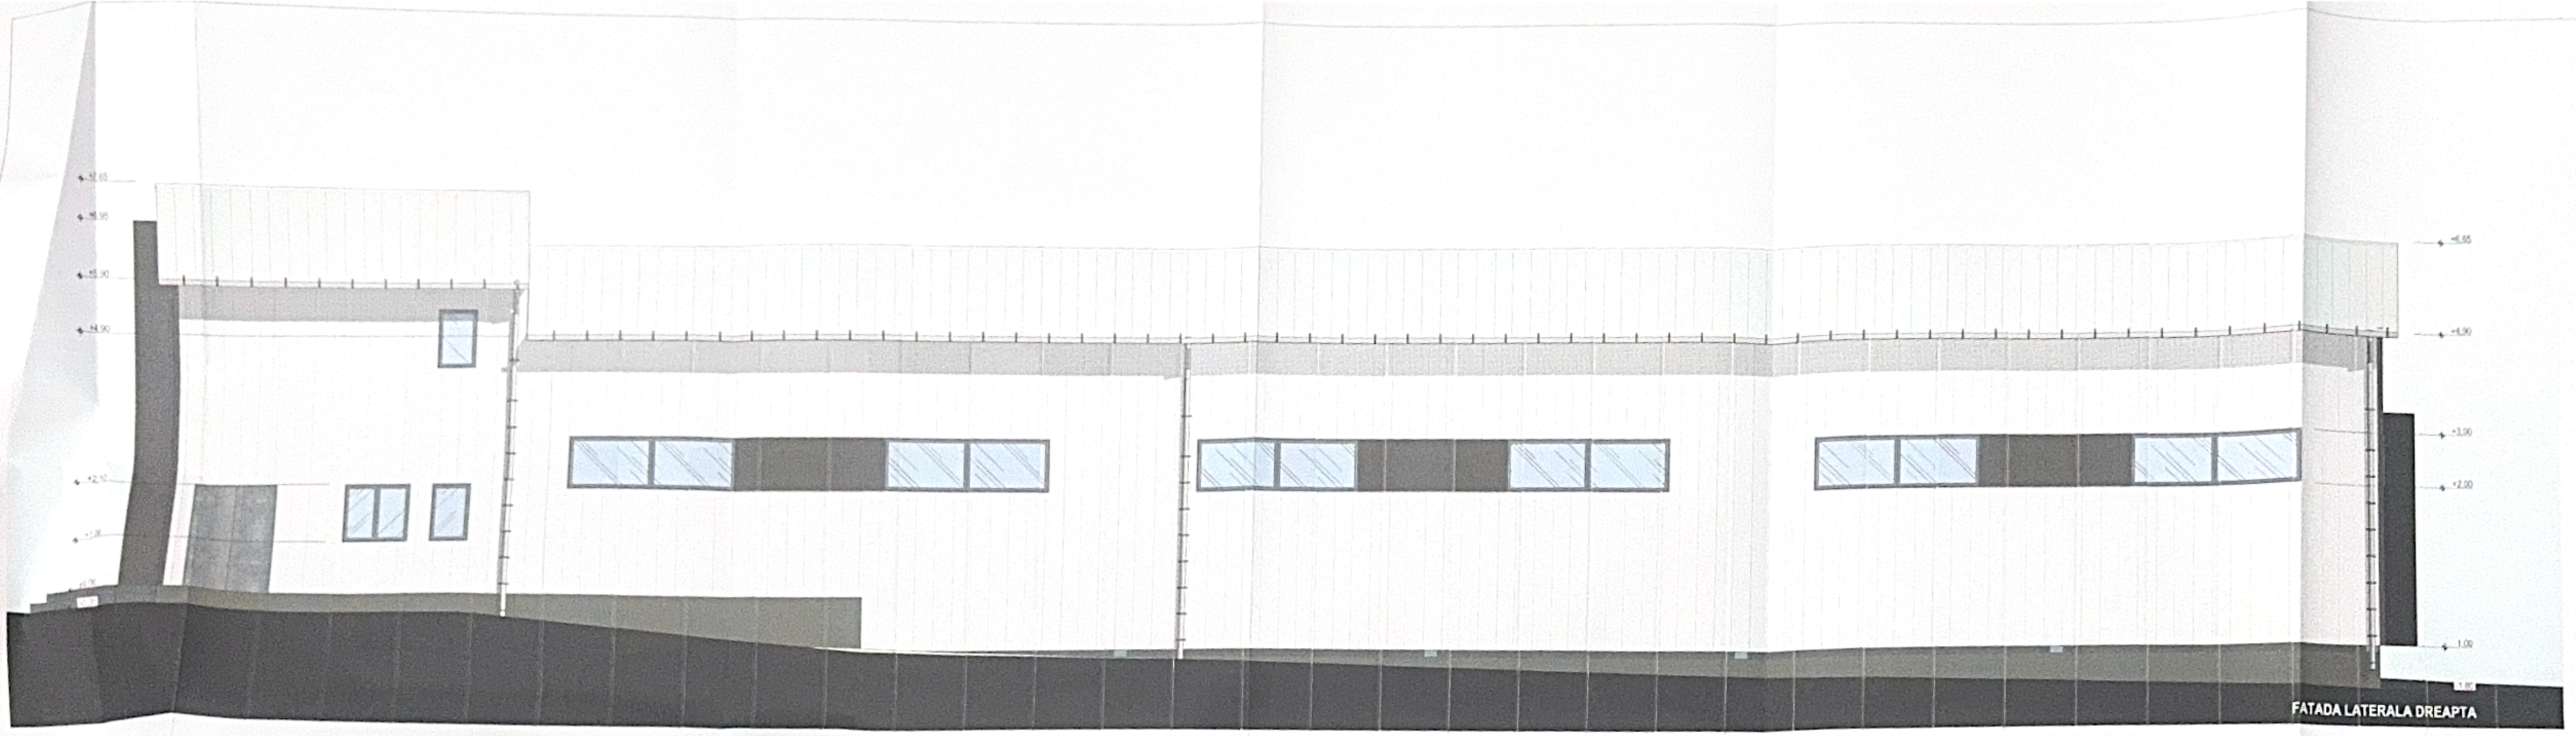

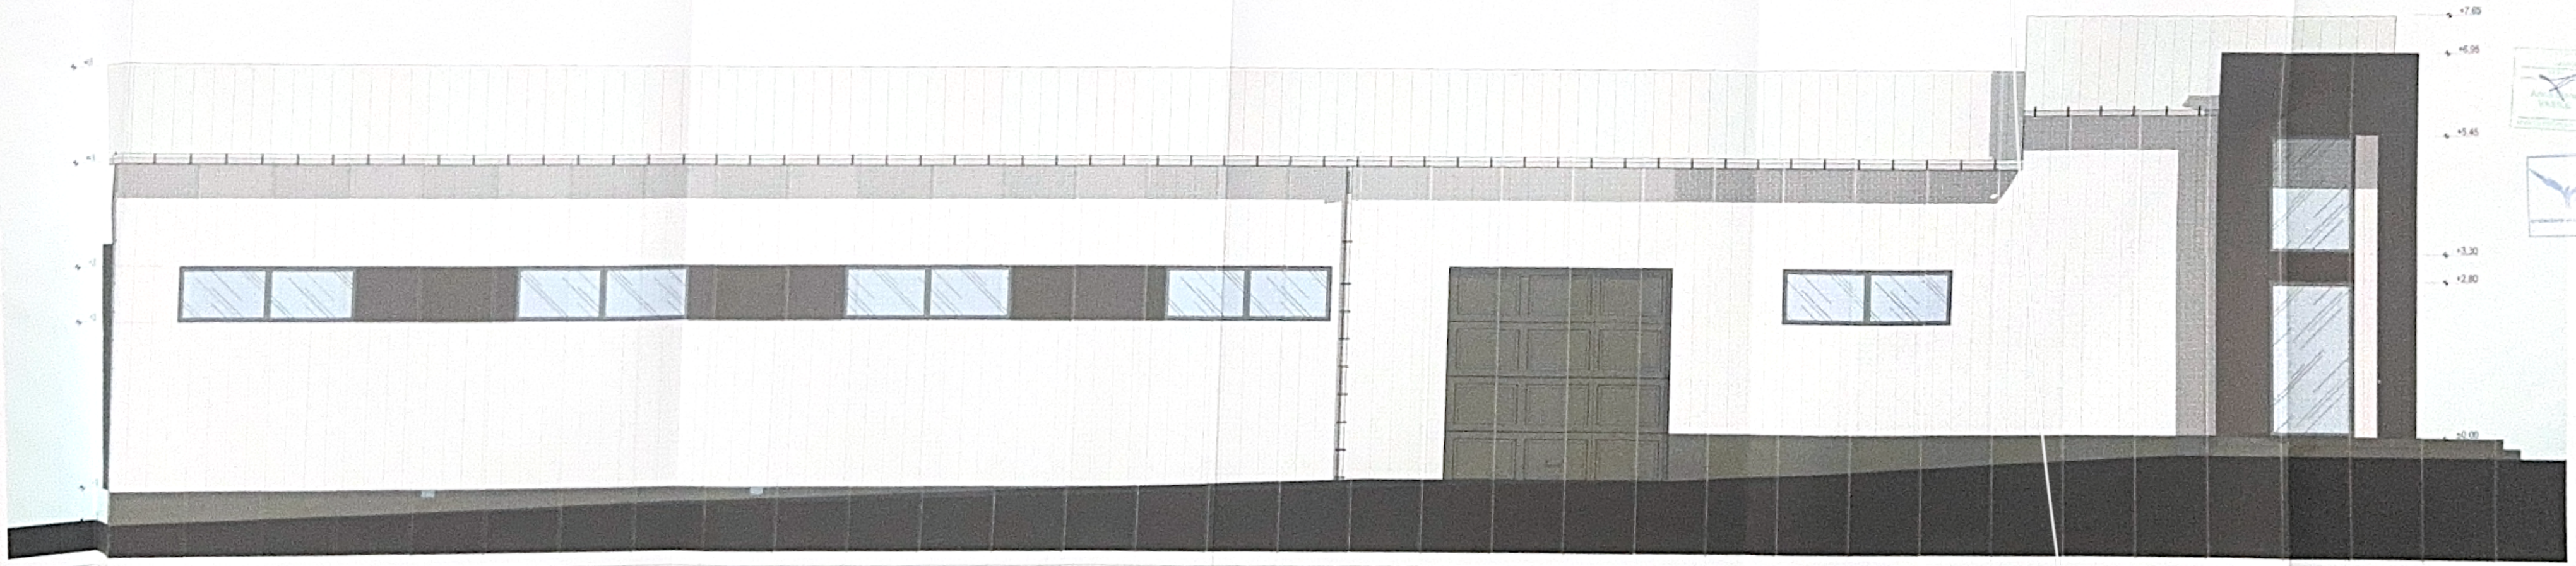

ROTARESCU A. IOAN
NR. 566

CERINTA:	NR./DATA:
VERIFICA DESCRIPTORI	

PROIECTANT GENERAL

PROIECT NR. 1498/2025

BENEFICIAR:
GAVRILOVICI MIHAI

DENUMIRE PROIECT:
OBTINERE AC PENTRU CONSTRUIRE HALA METALICA P+E CU SPATII PENTRU BIROURI

AMPLASAMENT:
STR. CALEA FALTICENI NR. 24, COMUNA BOSANCI, SAT CUMPARATURA, JUDET SUCEAVA

SEF PROIECT:	Ark. VASILE ANCA ELENA
PS.ARHITECTURA:	Ark. VASILE ANCA ELENA
DESENAT:	Tehn. CORNESCHI A.
VERIFICAT:	Ing. BAITAN-MOLDOVAN I.
FAZA PROIECT:	D.T.A.C.
DATA:	2025

TITLU PLANSA:
FATADE LATERALE

SCARA:
1:50

PLANSA NR:
A07