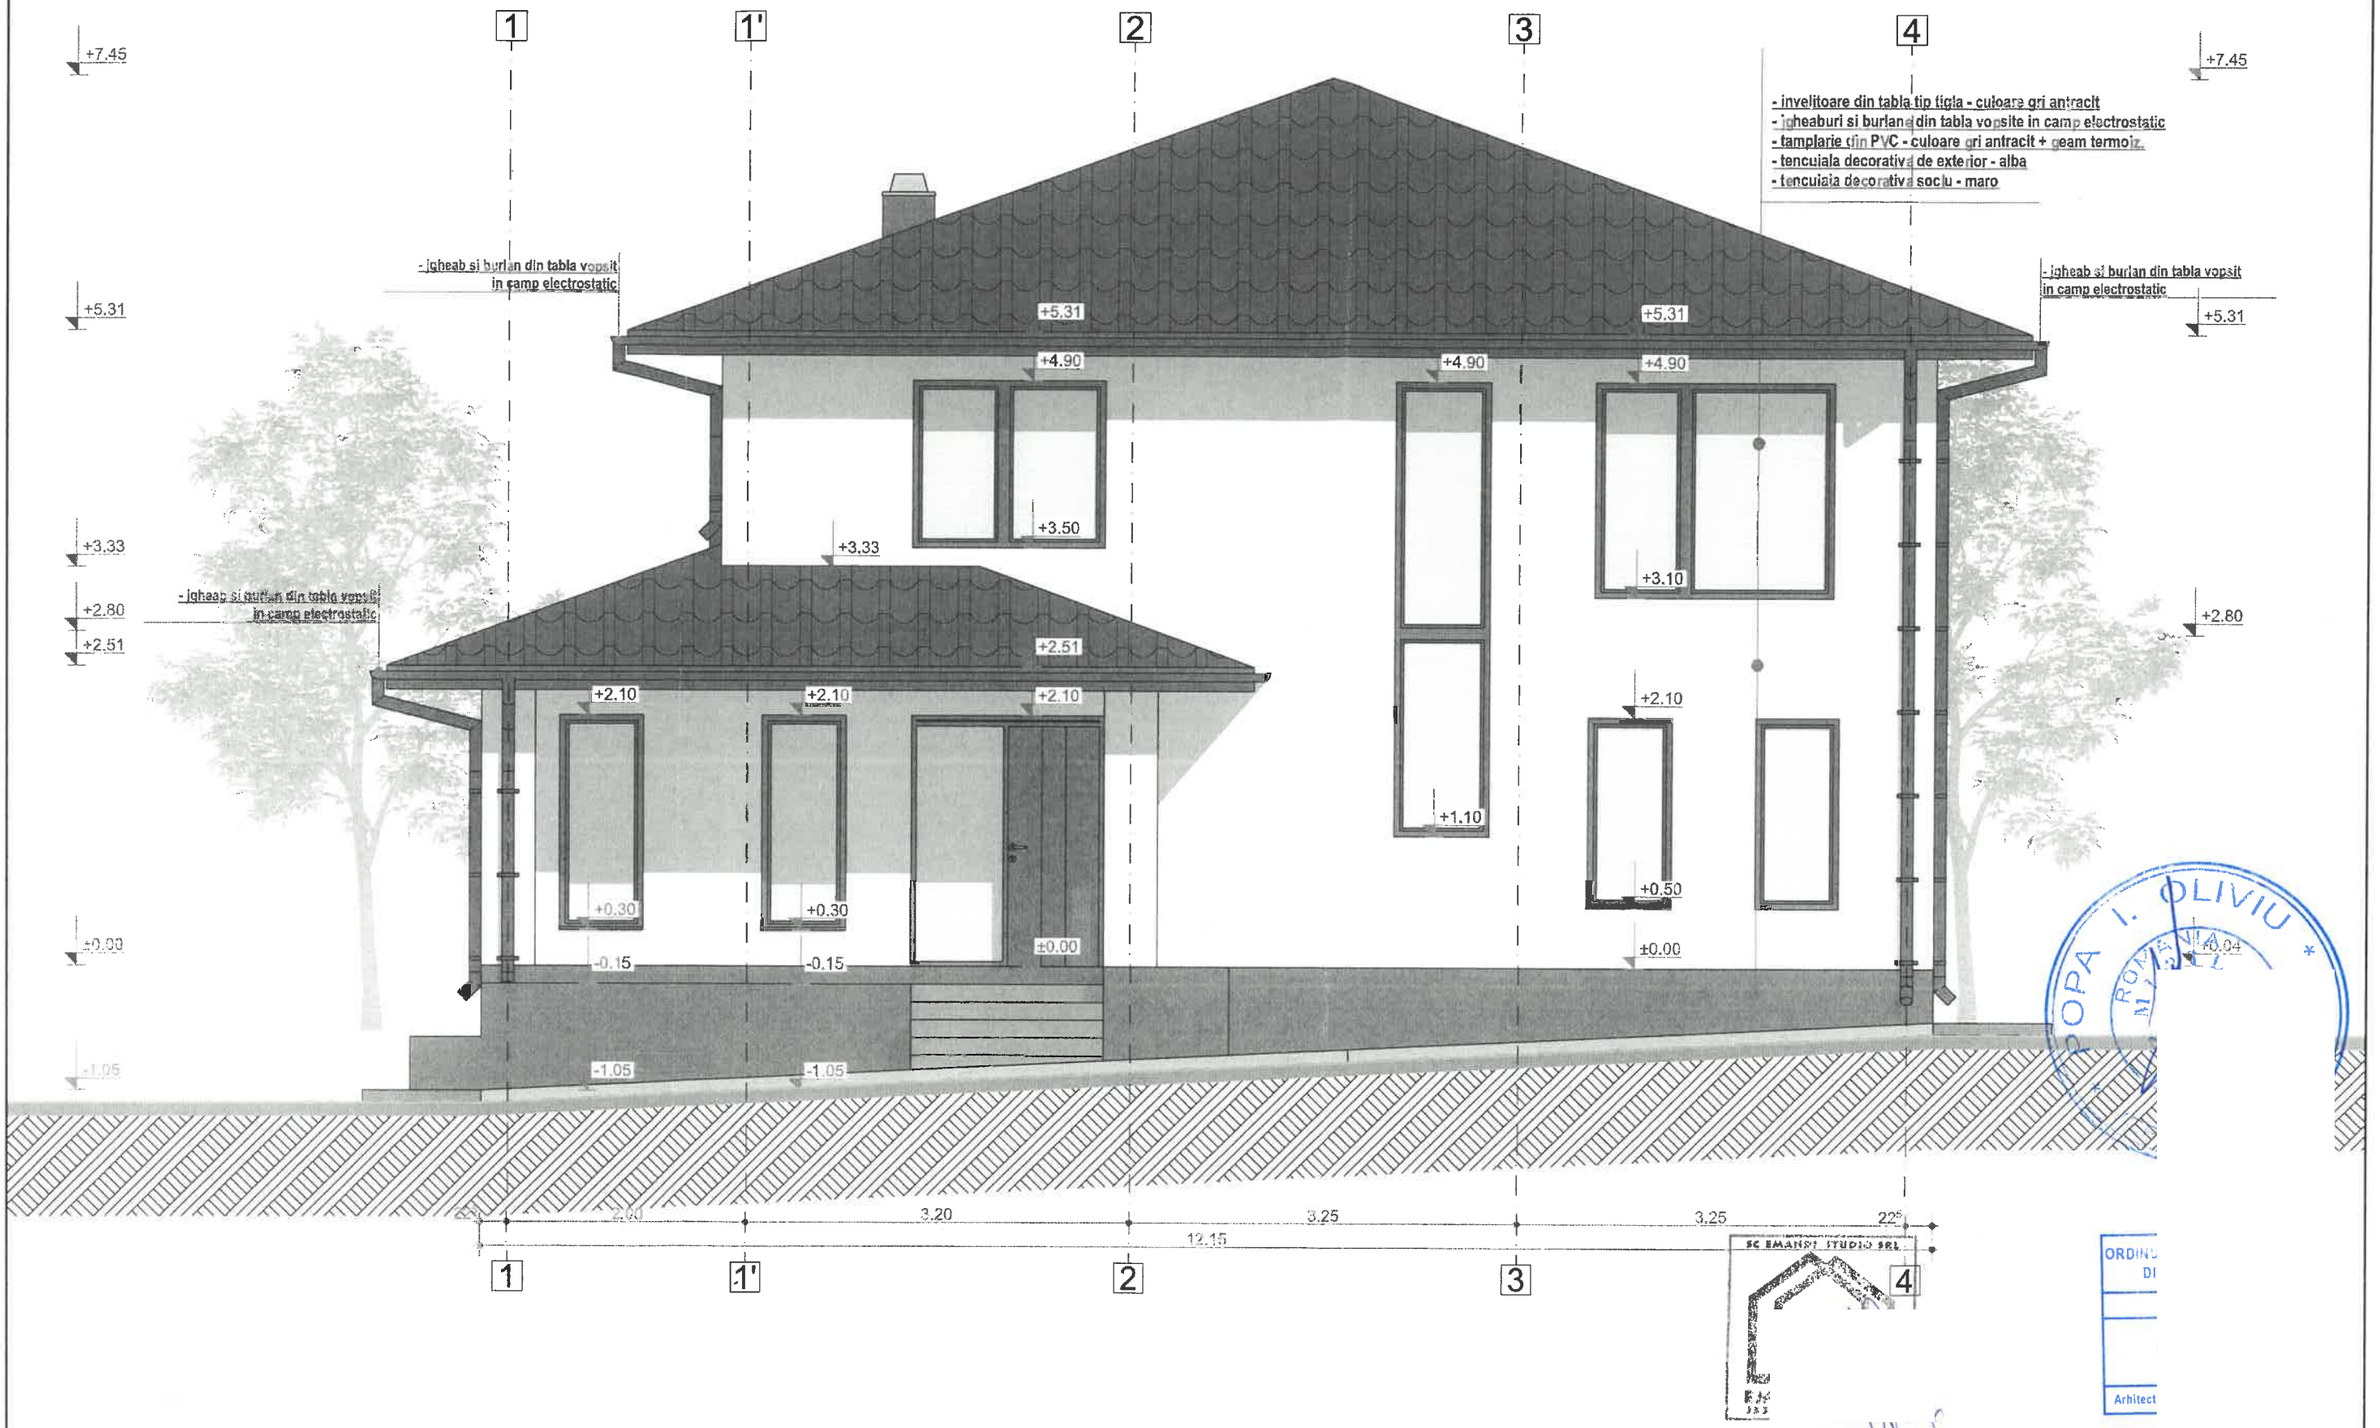



NOTA GENERALA

1. Constructorul este obligat să verifice toate dimensiunile pe șantier, înainte de procurarea materialelor și începerea execuției, pentru toate categoriile de lucrări, și se obligă să anunțe proiectantul dacă apar neclarități sau dacă dimensiunile și/sau detaliile lipsesc din desene înainte de începerea lucrărilor.
2. Cotele indicate în desen vor fi preferate cotelor măsurate pe desen.
3. Modificările ulterioare se pot face numai cu acordul proiectantului.

LOCUINTA

CLASA DE IMPORTANTA: IV
CATEGORIA DE IMPORTANTA: D
NIVEL DE STABILITATE LA INCENDIU: II
REGIM DE INALTIME : Dp+P+1E
RISC DE INCENDIU: mic

VERIFICATOR :		Cerinta A1 Atestat MLPAT:	Referat verificare Nr.
PR. STRUCTURA:	ing. RUSU ANDREI		
EMANDI STUDIO J33/1233/29.09.2016			**Beneficiar:** **CARP DORIN-TRAIAN si CARP DANA-PAULA** sat Podeni, str. Principala, nr. 75, comuna Bunesti, jud. Suceava — Pr. Nr.: 4/2025 — Data: 2025
SEF PROIECT :	arh. LUPASCU EMANUELA		**Proiect:** **Construire locuinta Dp+P+E, garaj, foisor, imprejmuire, fantana si bransamente utilitati** sat Bosanci, str. Tineretului, nr. 39, comuna Bosanci, jud. Suceava — Faza : D.T.A.C. — Scara : 1:50
PROIECTAT :	arh. LUPASCU EMANUELA		Obiectiv 1 : Construire locuinta Dp+P+E — Plansa : A.08
DESENAT :	arh. LUPASCU EMANUELA		Titlu plansa : **FATADA PRINCIPALA**

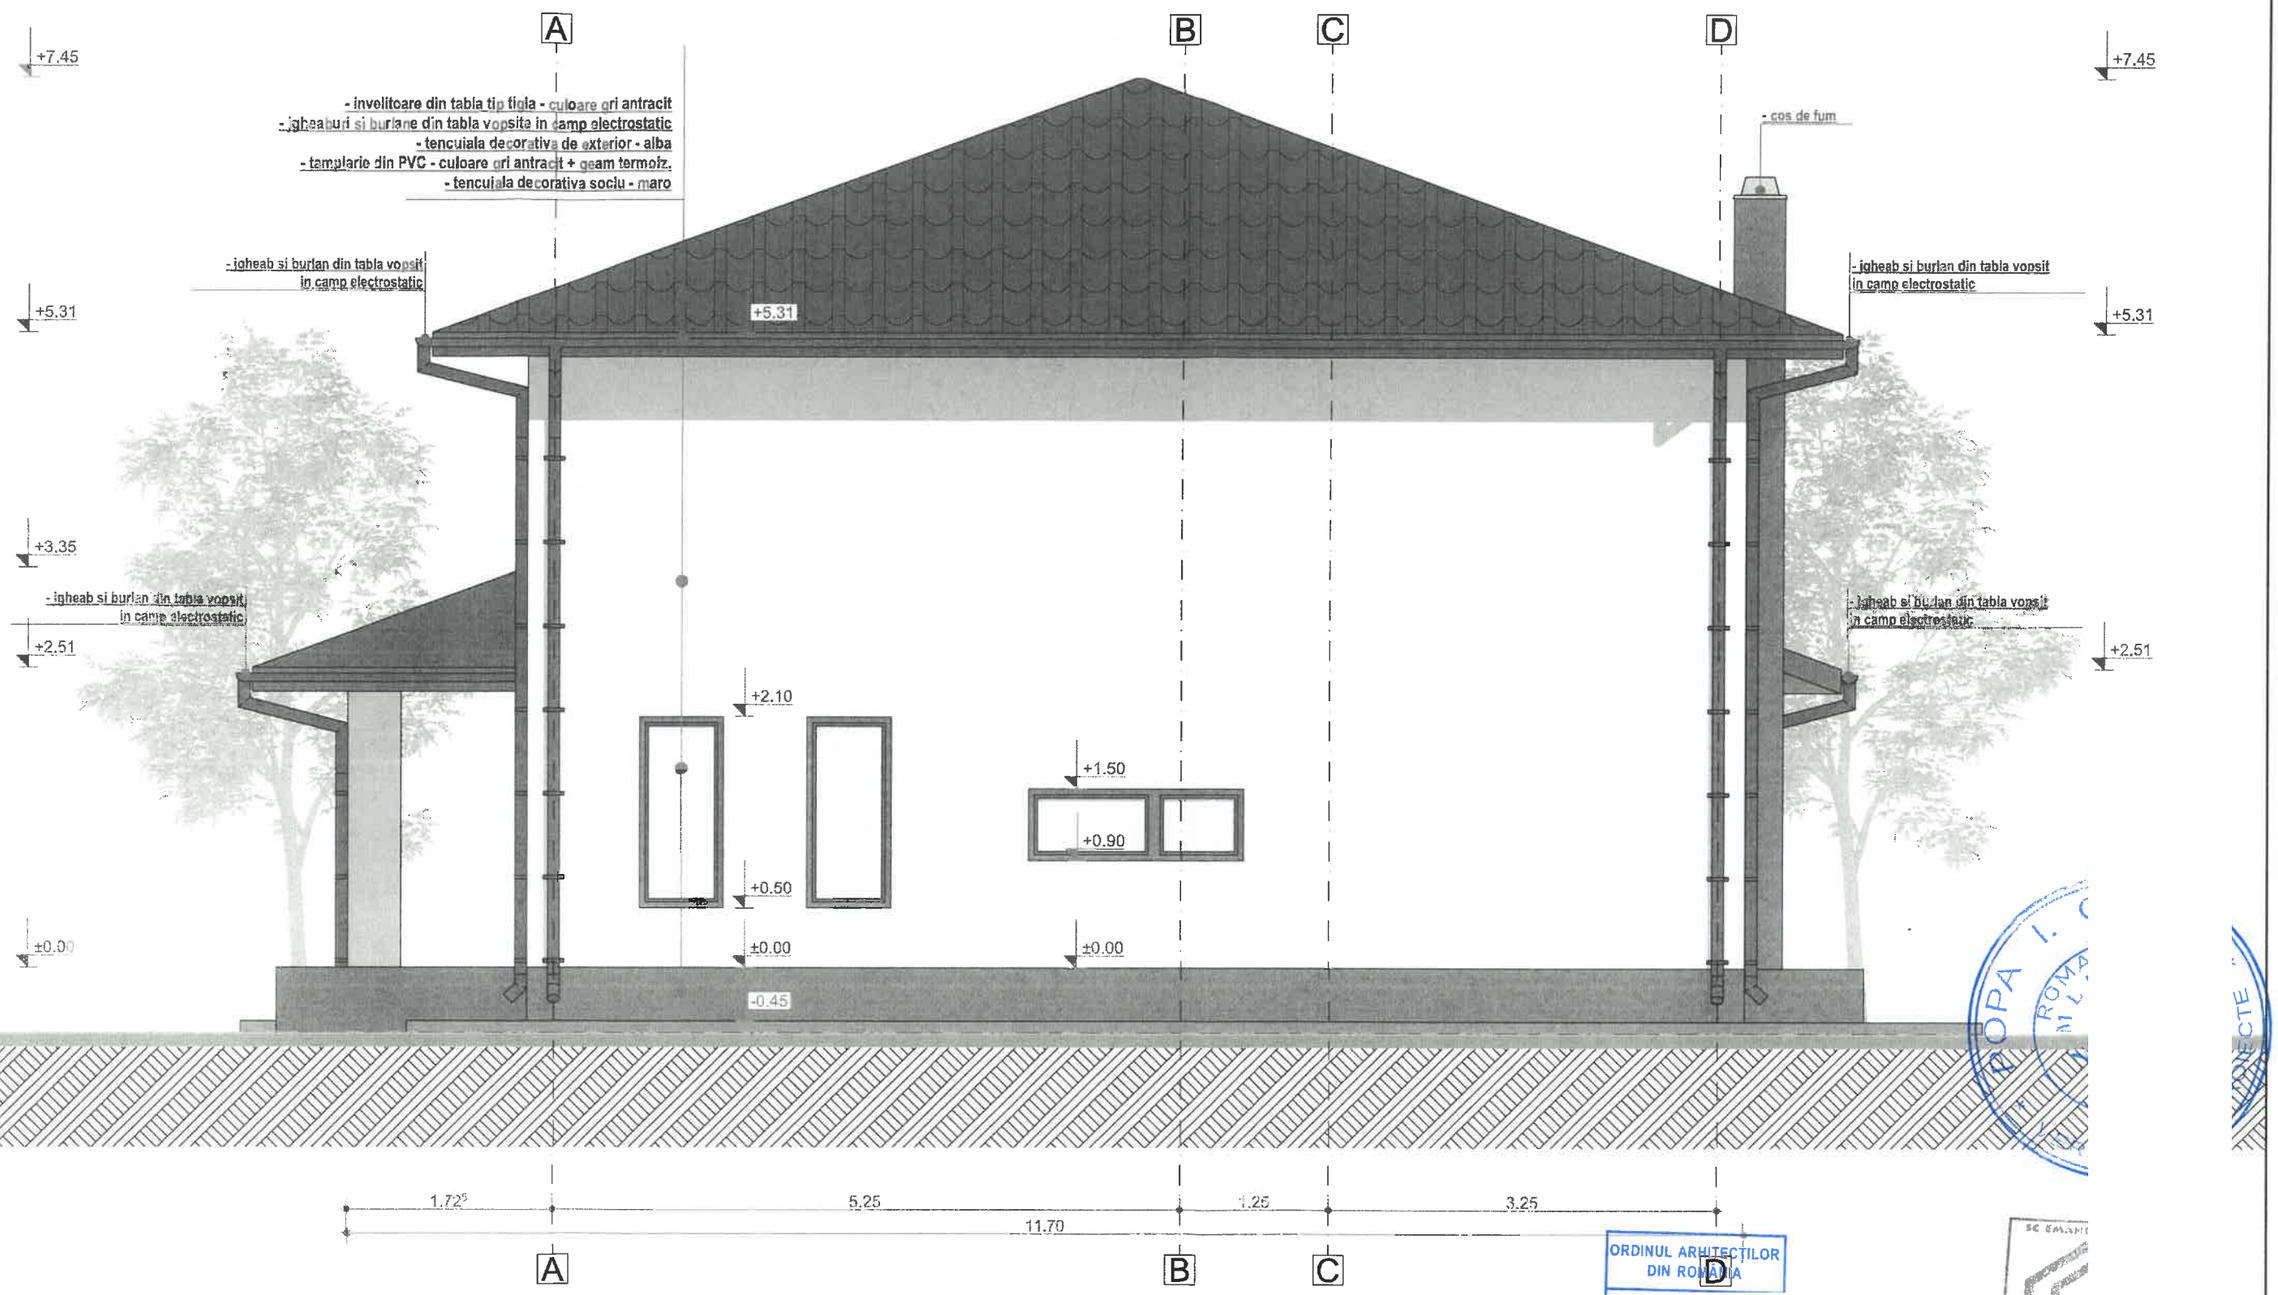

ORDINUL ARHITECTILOR DIN ROMANIA

Arhitec


NOTA GENERALA

1. Constructorul este obligat să verifice toate dimensiunile pe șantier, înainte de procurarea materialelor și începerea execuției, pentru toate categoriile de lucrări, și se obligă să anunțe proiectantul dacă apar neclarități sau dacă dimensiunile și/sau detaliile lipsesc din desene înainte de începerea lucrărilor.
2. Cotele indicate în desen vor fi preferate cotelor măsurate pe desen.
3. Modificările ulterioare se pot face numai cu acordul proiectantului.

LOCUINTA

CLASA DE IMPORTANTA: IV
CATEGORIA DE IMPORTANTA: D
NIVEL DE STABILITATE LA INCENDIU: II
REGIM DE INALTIME : Dp+P+1E
RISC DE INCENDIU: mic

VERIFICATOR :		Cerinta A1 Atestat MLPAT:	Referat verificare Nr.
PR. STRUCTURA:	ing. RUSU ANDREI		**Beneficiar:** **CARP DORIN-TRAIAN si CARP DANA-PAULA** sat Podeni, str. Principala, nr. 75, comuna Bunesti, jud. Suceava — Pr. Nr.: 4/2025; Data: 2025
EMANDI STUDIO J33/1233/29.09.2016		EMANDI STUDIO	**Proiect:** **Construire locuinta Dp+P+E, garaj, foisor, imprejmuire, fantana si bransamente utilitati** sat Bosanci, str. Tineretului, nr. 39, comuna Bosanci, jud. Suceava — Faza : D.T.A.C.; Scara : 1:50
SEF PROIECT :	arh. LUPASCU EMANUELA		Obiectiv 1 : Construire locuinta Dp+P+E — Plansa : A.09
PROIECTAT :	arh. LUPASCU EMANUELA		**Titlu plansa : FATADA LATERALA DREAPTA**
DESENAT :	arh. LUPASCU EMANUELA		

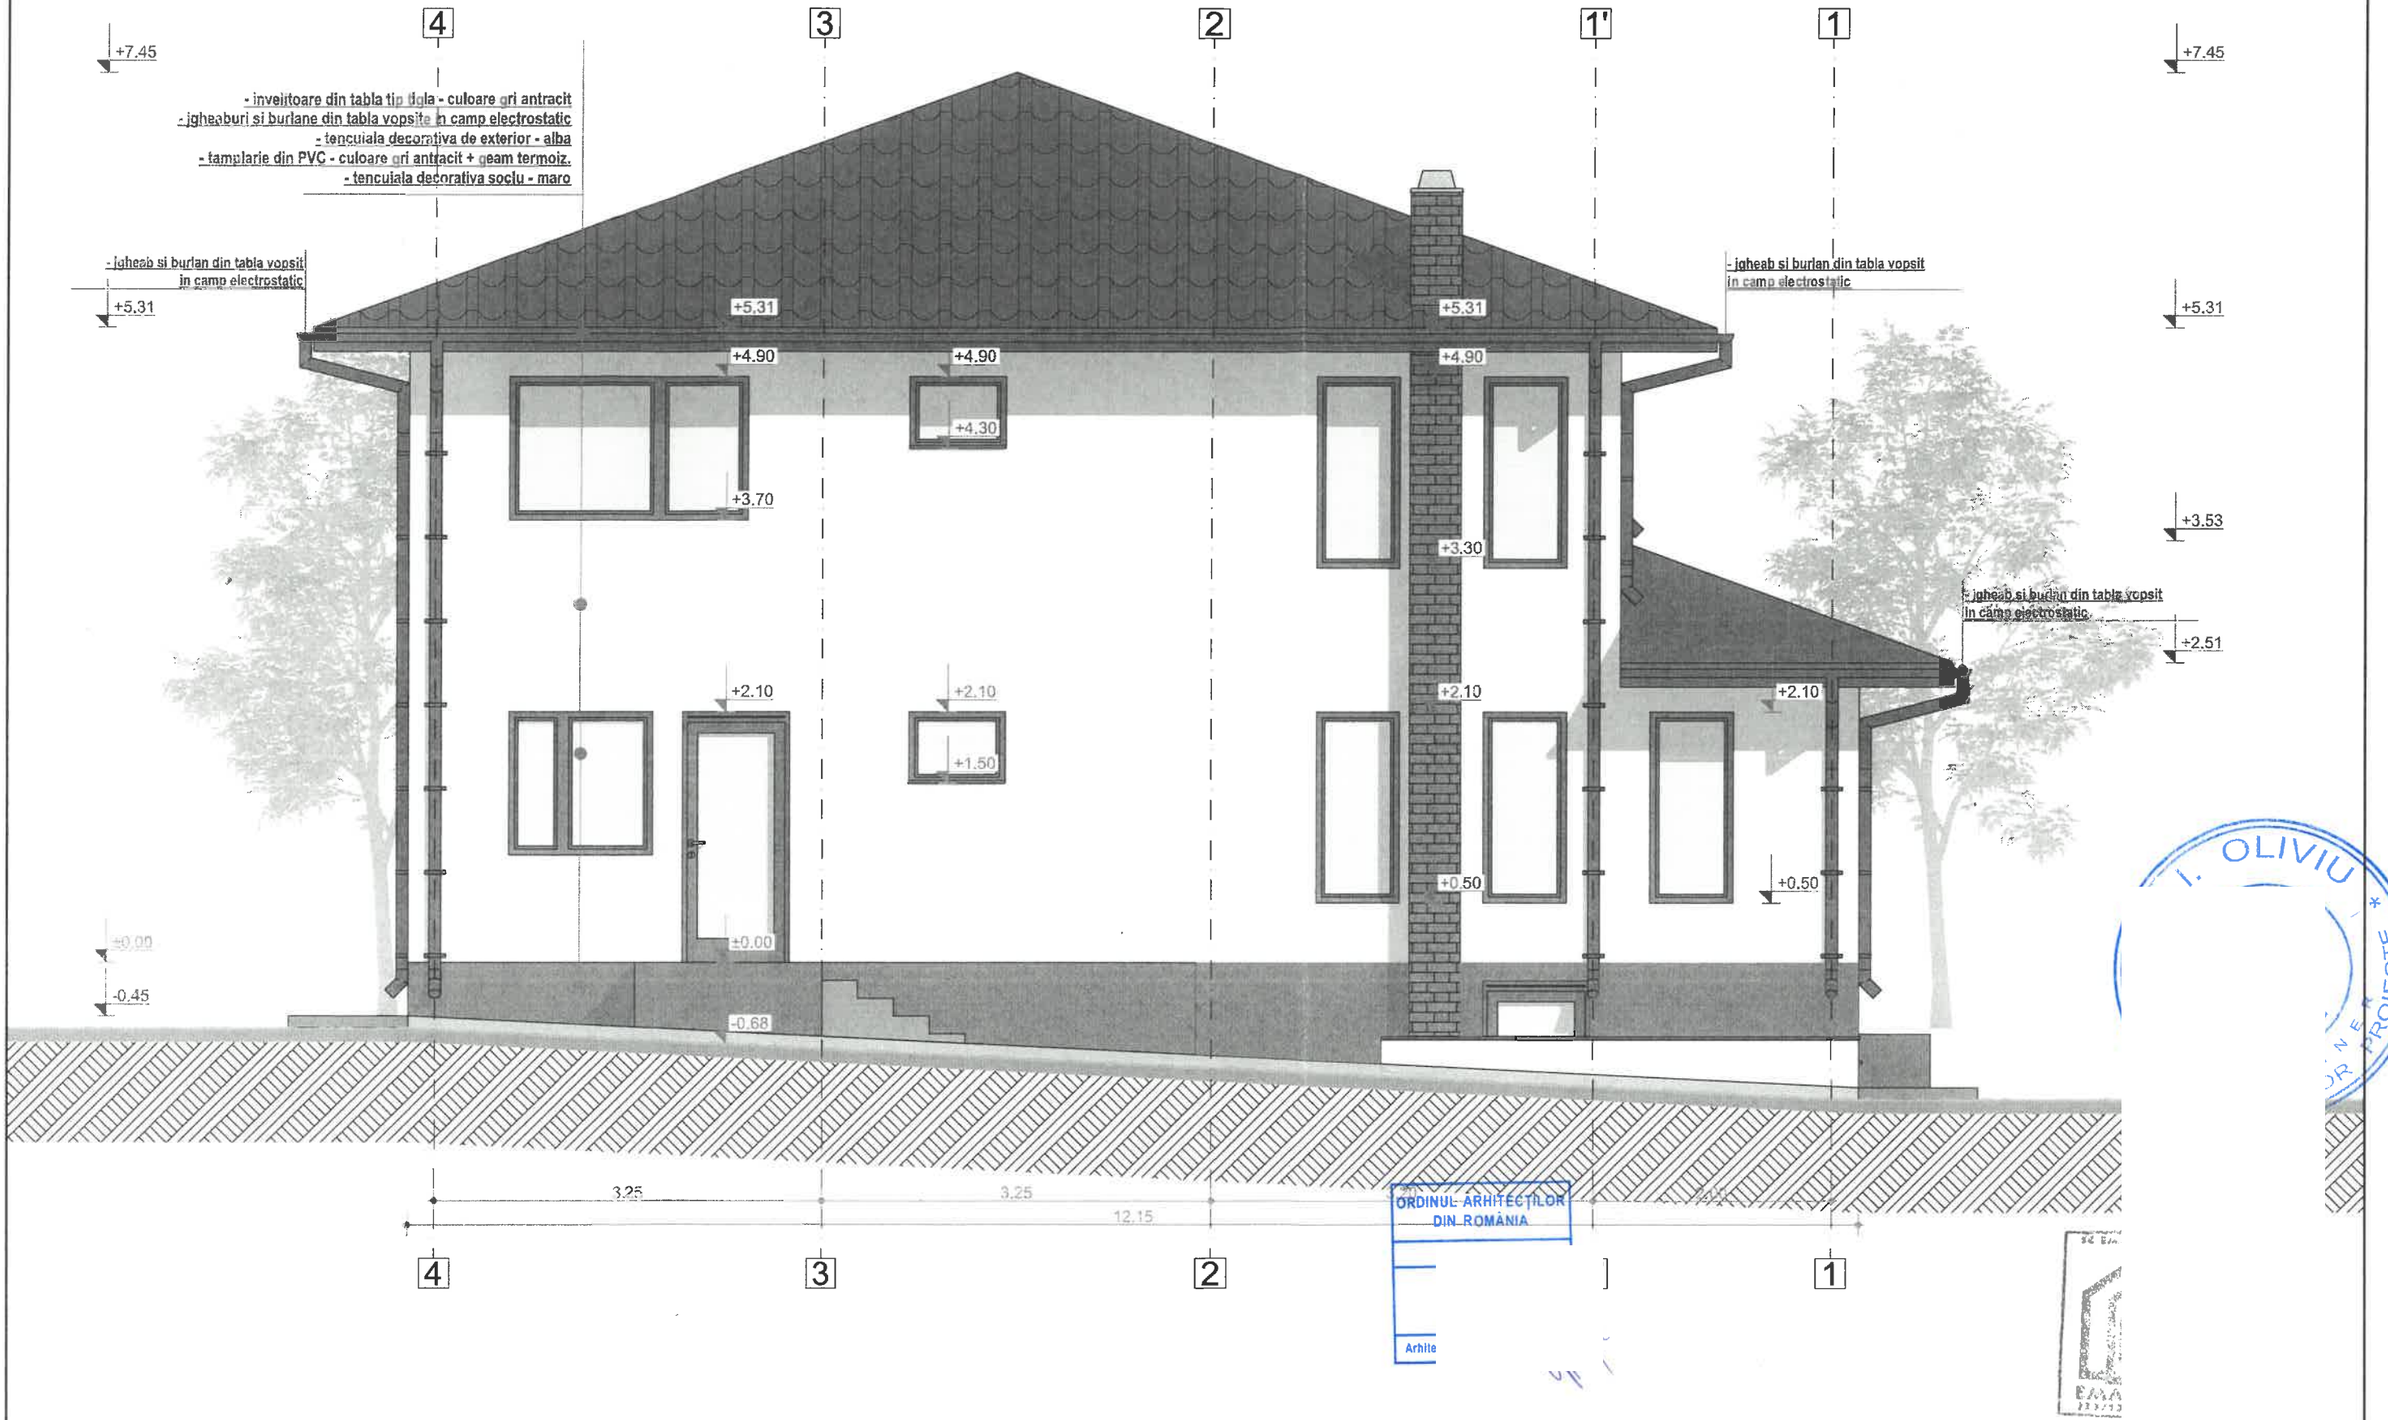


NOTA GENERALA

1. Constructorul este obligat să verifice toate dimensiunile pe șantier, înainte de procurarea materialelor și începerea execuției, pentru toate categoriile de lucrări, și se obligă să anunțe proiectantul dacă apar neclarități sau dacă dimensiunile și/sau detaliile lipsesc din desene înainte de începerea lucrărilor.
2. Cotele indicate în desen vor fi preferate cotelor măsurate pe desen.
3. Modificările ulterioare se pot face numai cu acordul proiectantului.

LOCUINTA

CLASA DE IMPORTANTA: IV
CATEGORIA DE IMPORTANTA: D
NIVEL DE STABILITATE LA INCENDIU: II
REGIM DE INALTIME : Dp+P+1E
RISC DE INCENDIU: mic

VERIFICATOR :		Cerinta A1 Atestat MLPAT:	Referat verificare Nr.
PR. STRUCTURA:	ing. RUSU ANDREI	EMANDI STUDIO	**Beneficiar:** **CARP DORIN-TRAIAN si CARP DANA-PAULA** sat Podeni, str. Principala, nr. 75, comuna Bunesti, jud. Suceava — Pr. Nr.: 4/2025 — Data: 2025
SEF PROIECT :	arh. LUPASCU EMANUELA	J33/1233/29.09.2016	**Proiect:** **Construire locuinta Dp+P+E, garaj, foisor, imprejmuire, fantana si bransamente utilitati** sat Bosanci, str. Tineretului, nr. 39, comuna Bosanci, jud. Suceava — Faza : D.T.A.C. — Scara : 1:50
PROIECTAT :	arh. LUPASCU EMANUELA	EMANDI STUDIO	Obiectiv 1 : Construire locuinta Dp+P+E — Plansa : A.10
DESENAT :	arh. LUPASCU EMANUELA		**Titlu plansa : FATADA POSTERIOARA**

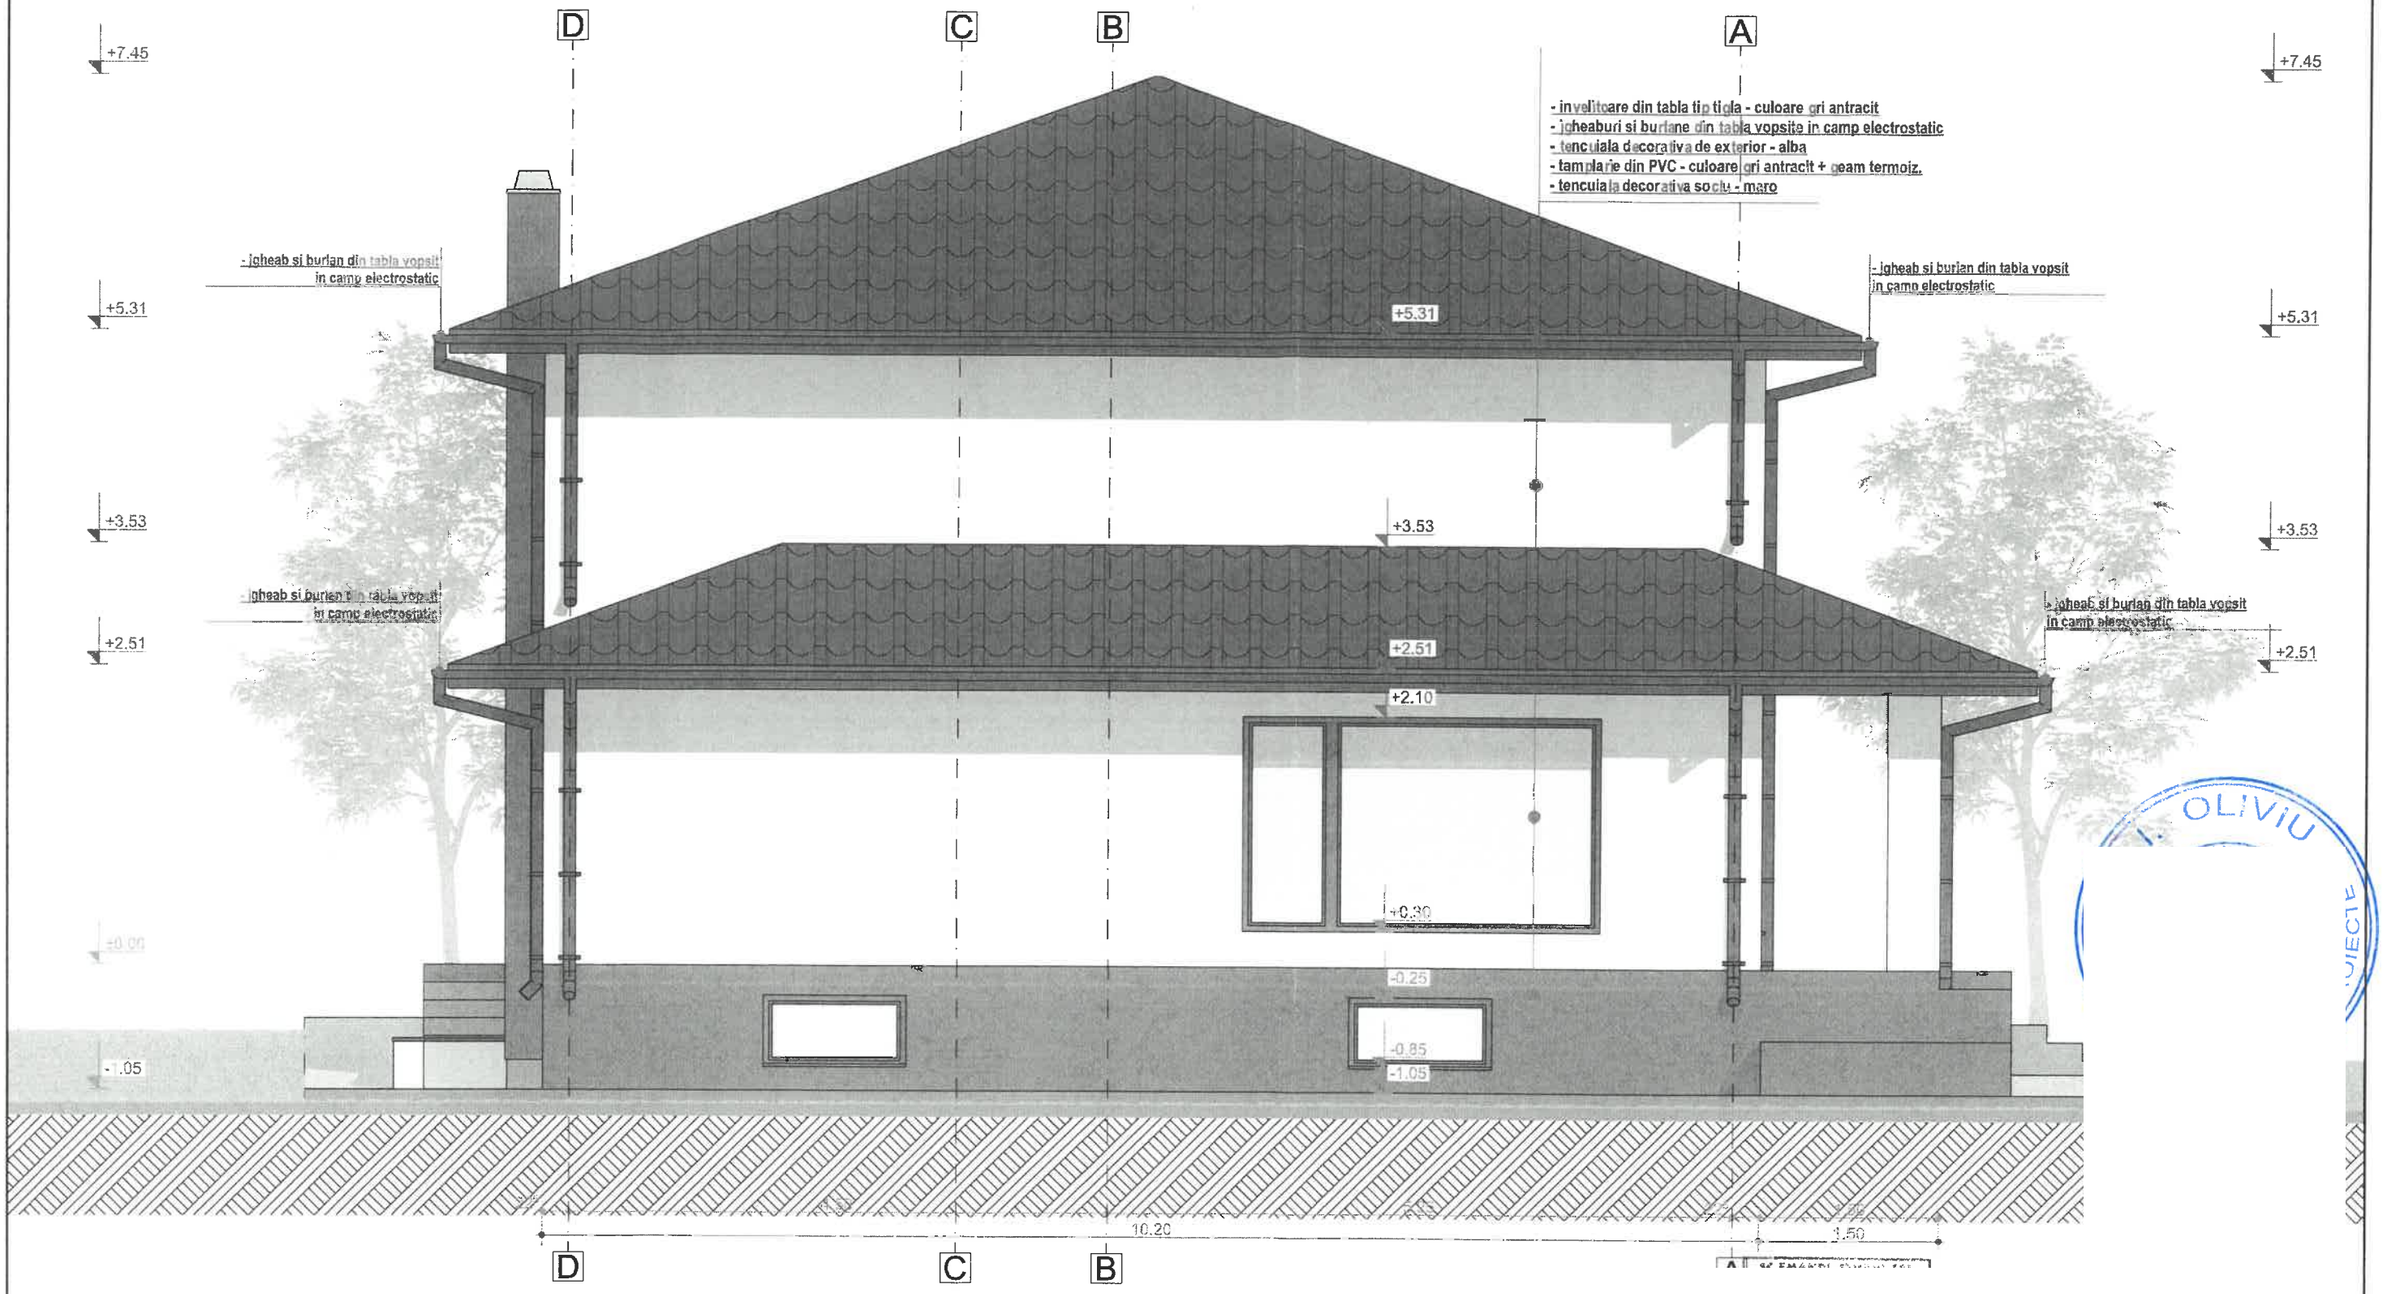


NOTA GENERALA

1. Constructorul este obligat să verifice toate dimensiunile pe șantier, înainte de procurarea materialelor și începerea execuției, pentru toate categoriile de lucrări, și se obligă să anunțe proiectantul dacă apar neclarități sau dacă dimensiunile și/sau detaliile lipsesc din desene înainte de începerea lucrărilor.
2. Cotele indicate în desen vor fi preferate cotelor măsurate pe desen.
3. Modificările ulterioare se pot face numai cu acordul proiectantului.

LOCUINTA

CLASA DE IMPORTANTA: IV
CATEGORIA DE IMPORTANTA: D
NIVEL DE STABILITATE LA INCENDIU: II
REGIM DE INALTIME : Dp+P+1E
RISC DE INCENDIU: mic

VERIFICATOR :		Cerinta A1 Atestat MLPAT:	Referat verificare Nr.
PR. STRUCTURA:	ing. RUSU ANDREI		**Beneficiar:** **CARP DORIN-TRAIAN si CARP DANA-PAULA** sat Podeni, str. Principala, nr. 75, comuna Bunesti, jud. Suceava — Pr. Nr.: 4/2025
	EMANDI STUDIO J33/1233/29.09.2016		Data: 2025
SEF PROIECT :	arh. LUPASCU EMANUELA		**Proiect:** **Construire locuinta Dp+P+E, garaj, foisor, imprejmuire, fantana si bransamente utilitati** sat Bosanci, str. Tineretului, nr. 39, comuna Bosanci, jud. Suceava — Faza : D.T.A.C.
PROIECTAT :	arh. LUPASCU EMANUELA	EMANDI STUDIO	Scara : 1:50
DESENAT :	arh. LUPASCU EMANUELA		Obiectiv 1 : Construire locuinta Dp+P+E — Plansa : A.11
			Titlu plansa : FATADA LATERALA STANGA

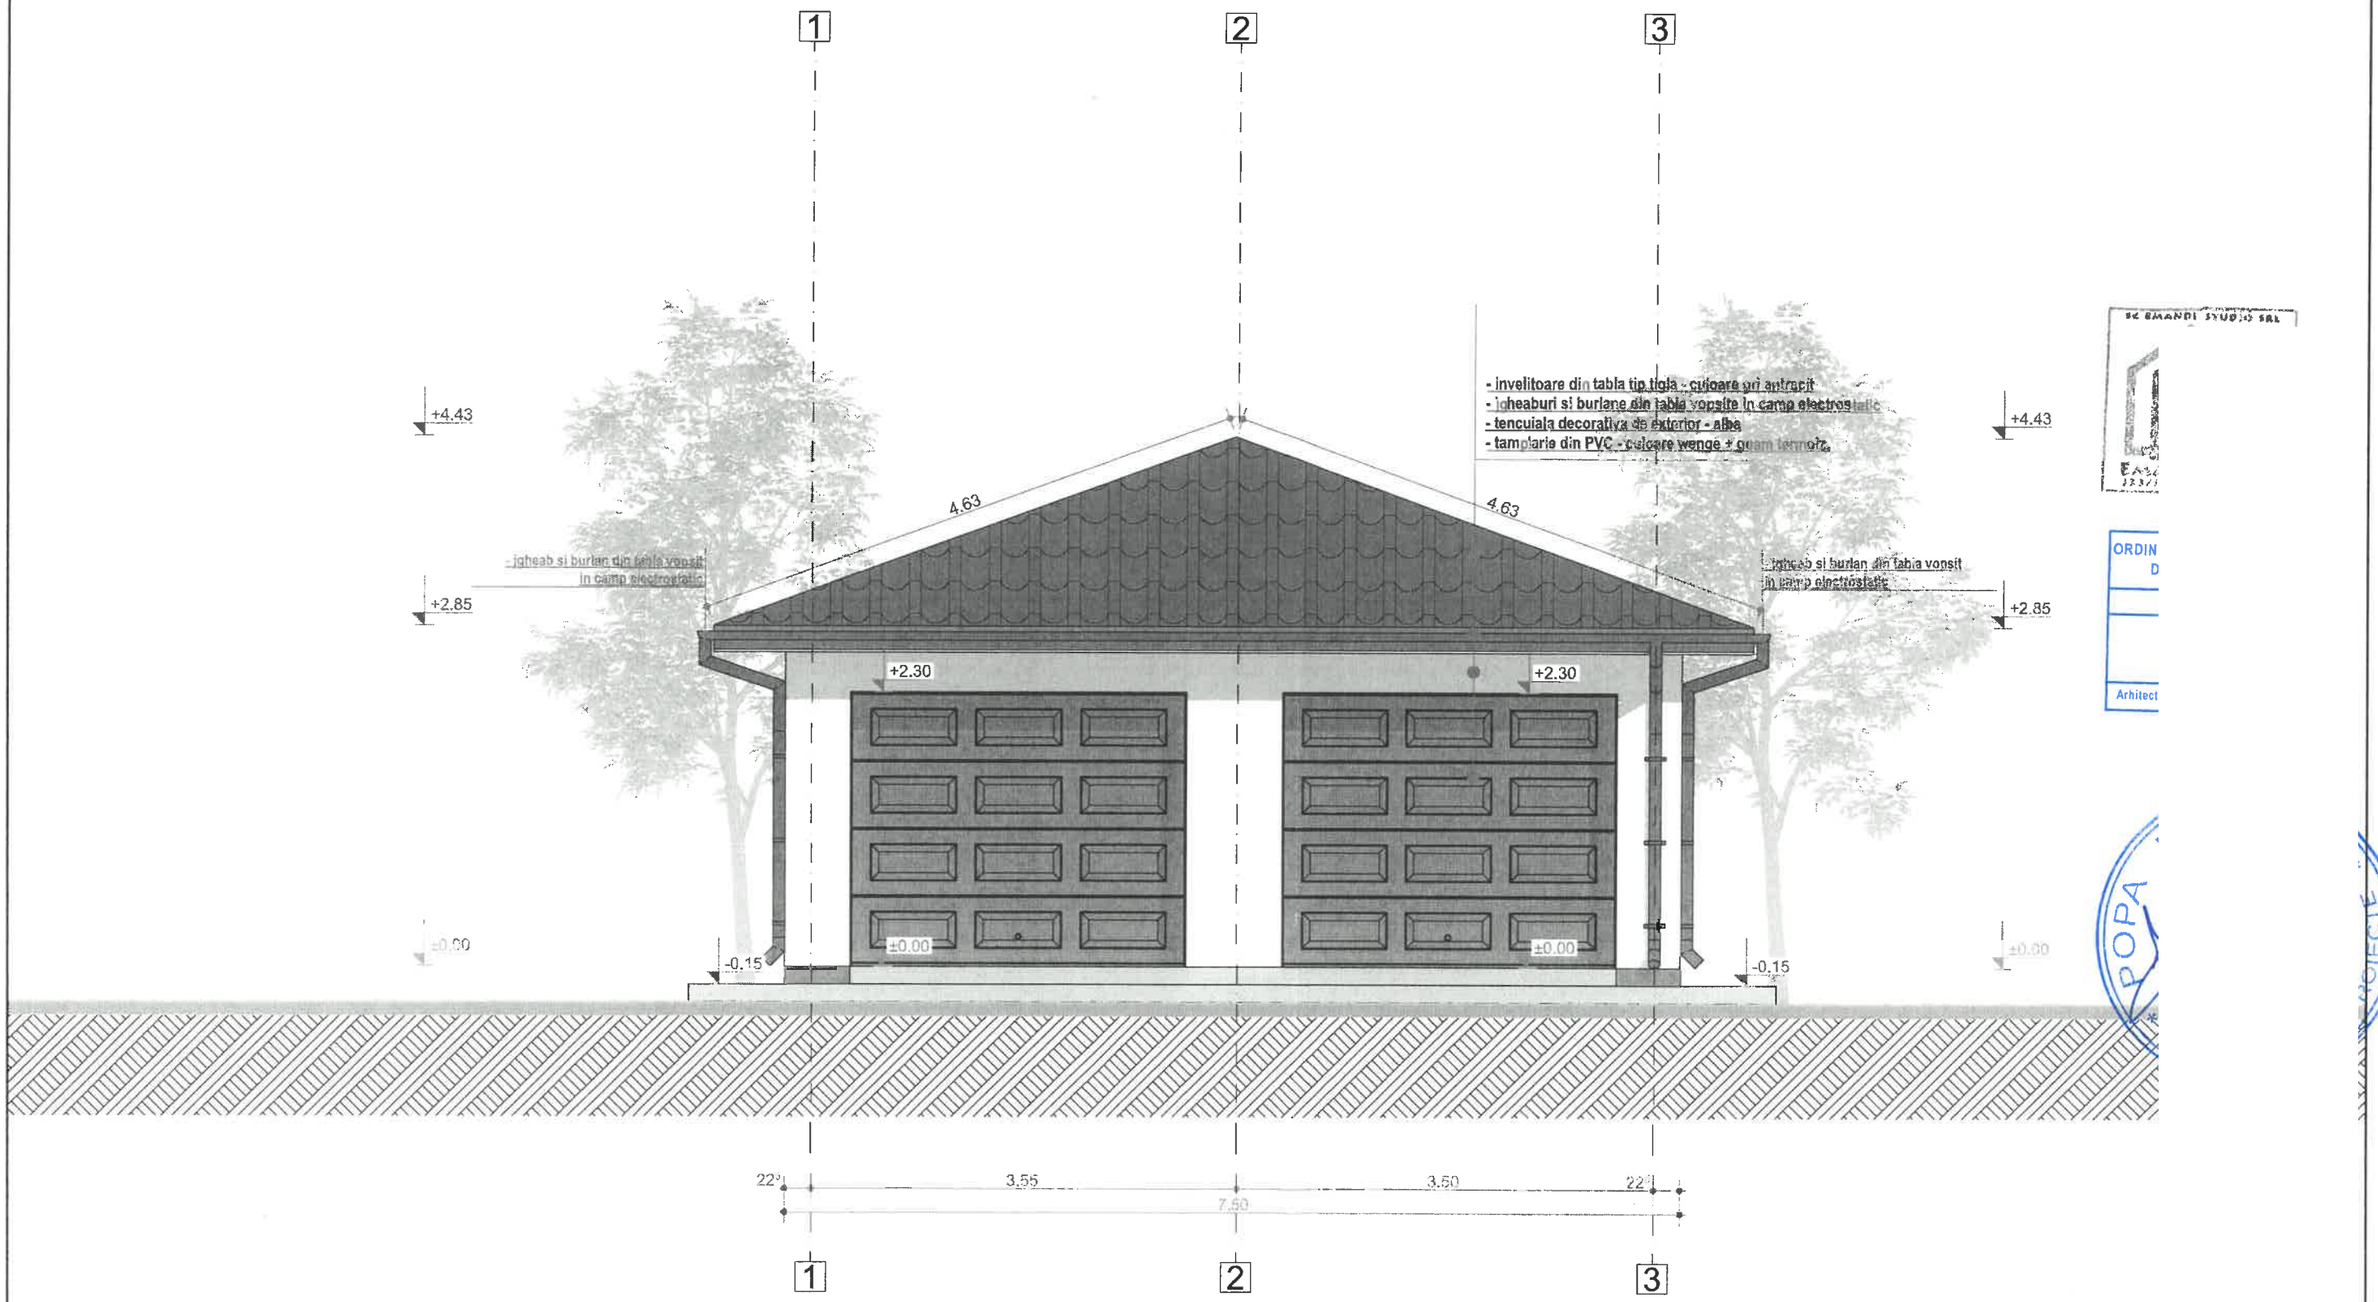


NOTA GENERALA

1. Constructorul este obligat să verifice toate dimensiunile pe șantier, înainte de procurarea materialelor și începerea execuției, pentru toate categoriile de lucrări, și se obligă să anunțe proiectantul dacă apar neclarități sau dacă dimensiunile și/sau detaliile lipsesc din desene înainte de începerea lucrărilor.
2. Cotele indicate în desen vor fi preferate cotelor măsurate pe desen.
3. Modificările ulterioare se pot face numai cu acordul proiectantului.

ANEXA - GARAJ

CLASA DE IMPORTANTA: IV
CATEGORIA DE IMPORTANTA: D
NIVEL DE STABILITATE LA INCENDIU: III
REGIM DE INALTIME : P
RISC DE INCENDIU: mic

VERIFICATOR :		Cerinta A1 Atestat MLPAT:	Referat verificare Nr.	
PR. STRUCTURA:	ing. RUSU ANDREI		**Beneficiar:** **CARP DORIN-TRAIAN si CARP DANA-PAULA** sat Podeni, str. Principala, nr. 75, comuna Bunesti, jud. Suceava	Pr. Nr.: 4/2025 Data: 2025
EMANDI STUDIO J33/1233/29.09.2016		EMANDI STUDIO	**Proiect:** **Construire locuinta Dp+P+E, garaj, foisor, imprejmuire, fantana si bransamente utilitati** sat Bosanci, str. Tineretului, nr. 39, comuna Bosanci, jud. Suceava	Faza : D.T.A.C. Scara : 1:50
SEF PROIECT :	arh. LUPASCU EMANUELA		Obiectiv 2 : Construire anexa - Garaj	Plansa : A.15
PROIECTAT :	arh. LUPASCU EMANUELA		**Titlu plansa : FATADA PRINCIPALA**	
DESENAT :	arh. LUPASCU EMANUELA			

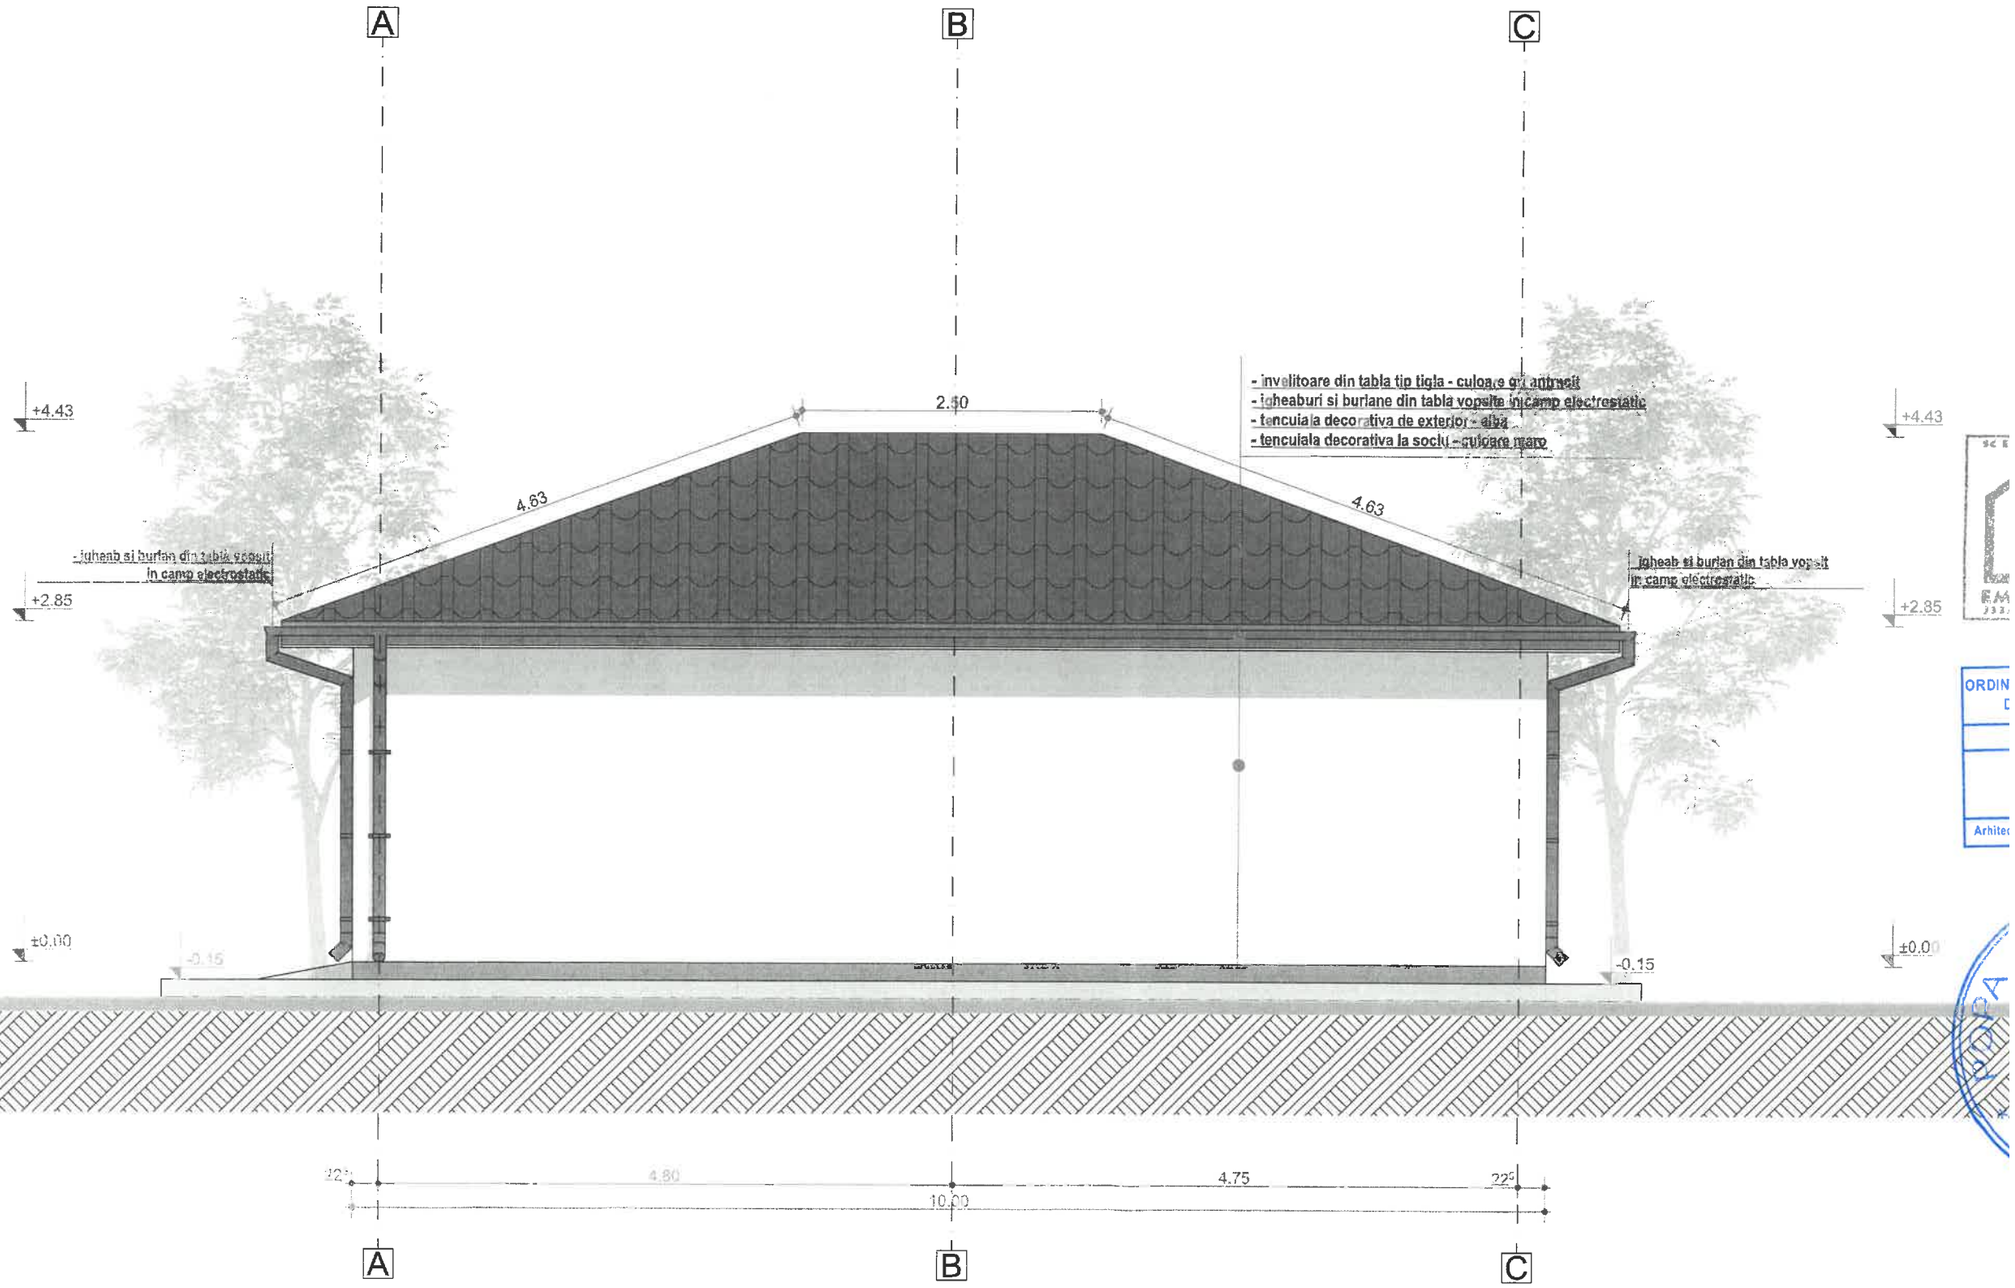

NOTA GENERALA


1. Constructorul este obligat să verifice toate dimensiunile pe șantier, înainte de procurarea materialelor și începerea execuției, pentru toate categoriile de lucrări, și se obligă să anunțe proiectantul dacă apar neclarități sau dacă dimensiunile și/sau detaliile lipsesc din desene înainte de începerea lucrărilor.
2. Cotele indicate în desen vor fi preferate cotelor măsurate pe desen.
3. Modificările ulterioare se pot face numai cu acordul proiectantului.

ANEXA - GARAJ

CLASA DE IMPORTANTA: IV
CATEGORIA DE IMPORTANTA: D
NIVEL DE STABILITATE LA INCENDIU: III
REGIM DE INALTIME : P
RISC DE INCENDIU: mic

VERIFICATOR :		Cerinta A1 Atestat MLPAT:	Referat verificare Nr.	
PR. STRUCTURA:	ing. RUSU ANDREI		**Beneficiar:** **CARP DORIN-TRAIAN si CARP DANA-PAULA** sat Podeni, str. Principala, nr. 75, comuna Bunesti, jud. Suceava	Pr. Nr.: 4/2025 Data: 2025
SEF PROIECT :	arh. LUPASCU EMANUELA	EMANDI STUDIO	**Proiect:** **Construire locuinta Dp+P+E, garaj, foisor, imprejmuire, fantana si bransamente utilitati** sat Bosanci, str. Tineretului, nr. 39, comuna Bosanci, jud. Suceava	Faza : D.T.A.C. Scara : 1:50
PROIECTAT :	arh. LUPASCU EMANUELA		Obiectiv 2 : Construire anexa - Garaj	Plansa : A.16
DESENAT :	arh. LUPASCU EMANUELA		Titlu plansa : **FATADA LATERALA DREAPTA**	

EMANDI STUDIO
J33/1233/29.09.2016

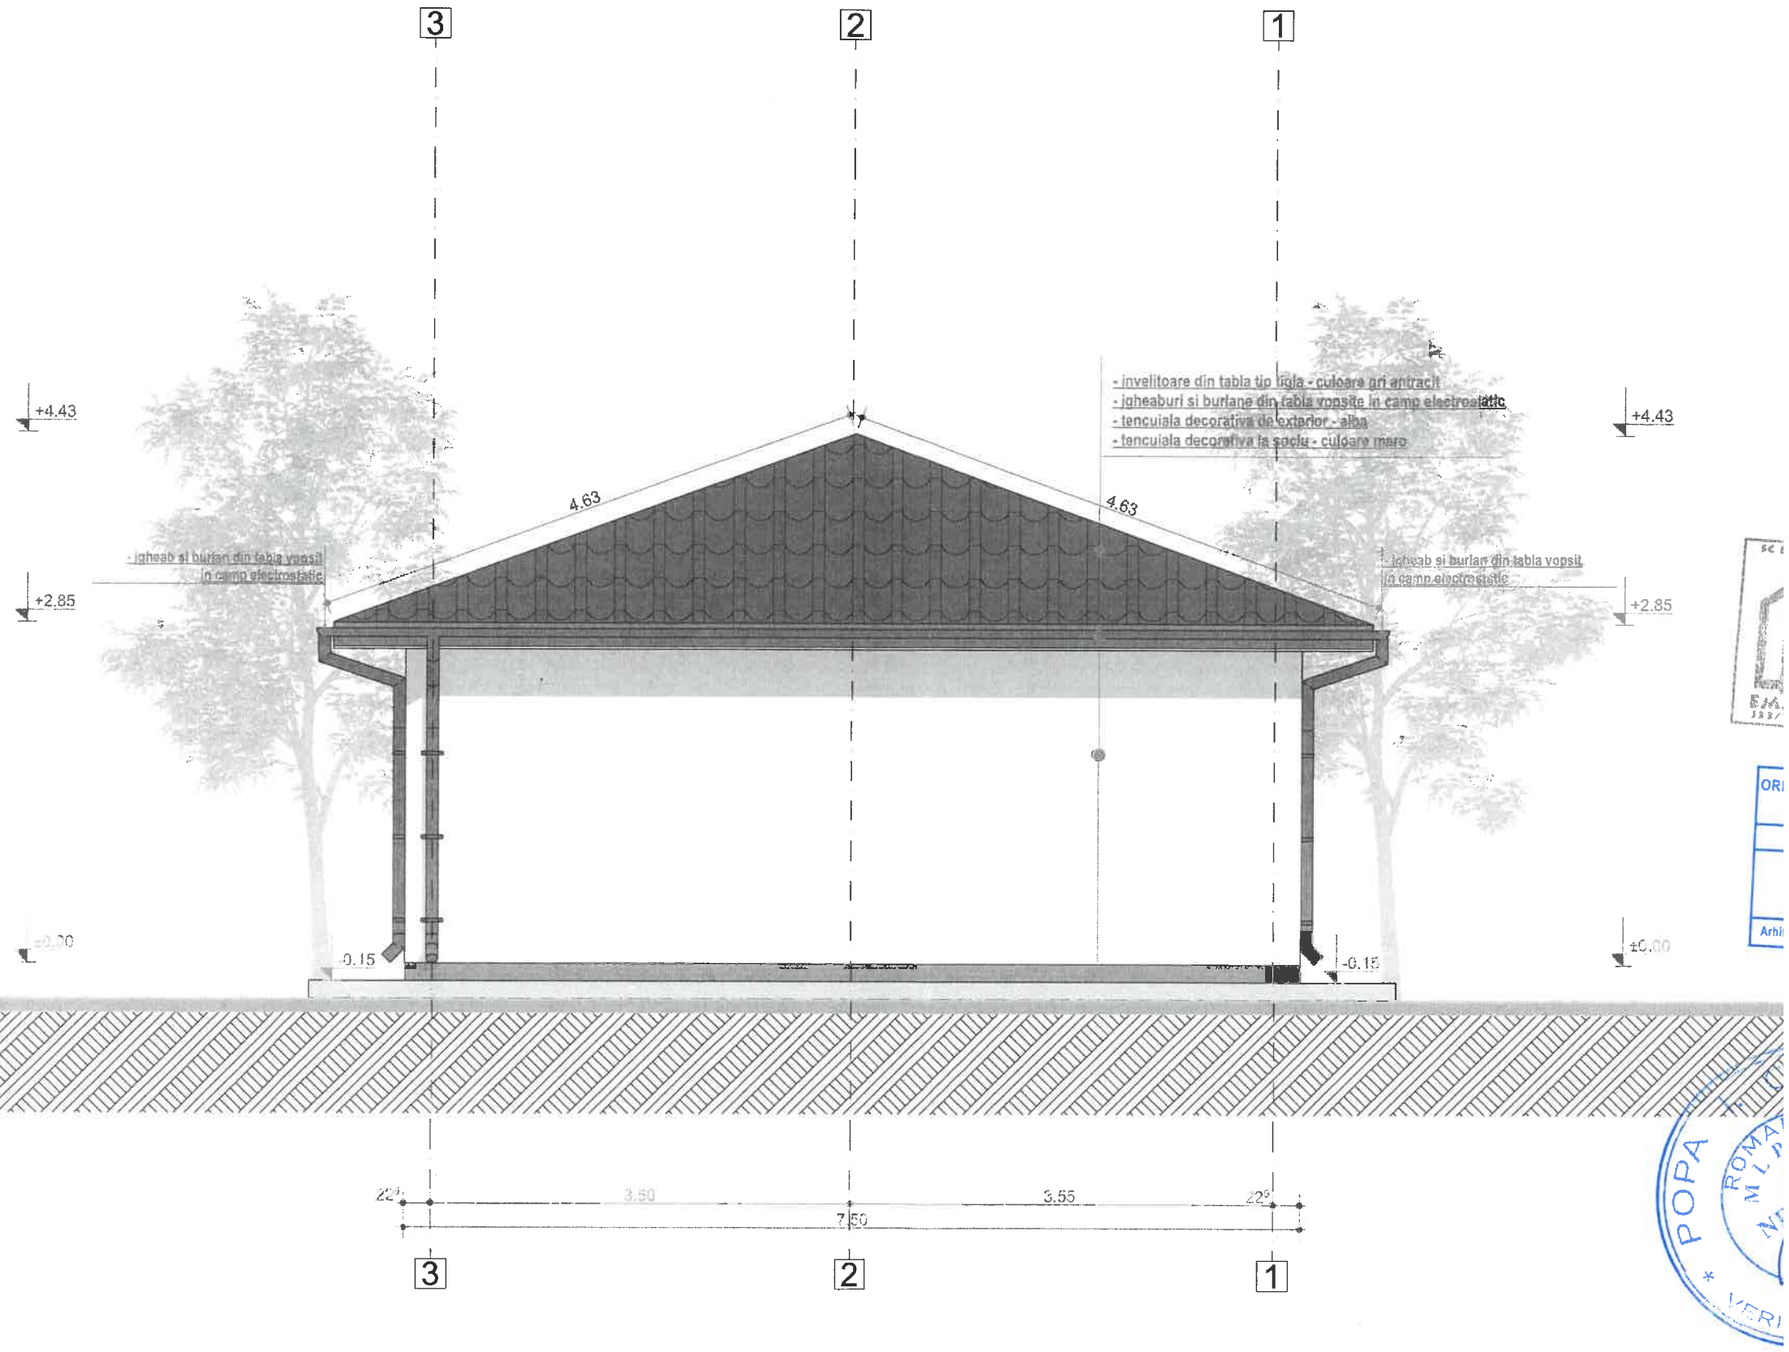


NOTA GENERALA

1. Constructorul este obligat să verifice toate dimensiunile pe șantier, înainte de procurarea materialelor și începerea execuției, pentru toate categoriile de lucrări, și se obligă să anunțe proiectantul dacă apar neclarități sau dacă dimensiunile și/sau detaliile lipsesc din desene înainte de începerea lucrărilor.
2. Cotele indicate în desen vor fi preferate cotelor măsurate pe desen.
3. Modificările ulterioare se pot face numai cu acordul proiectantului.

ANEXA - GARAJ

CLASA DE IMPORTANTA: IV
CATEGORIA DE IMPORTANTA: D
NIVEL DE STABILITATE LA INCENDIU: III
REGIM DE INALTIME : P
RISC DE INCENDIU: mic

VERIFICATOR :			Cerinta A1 Atestat MLPAT:	Referat verificare Nr.	
PR. STRUCTURA:	ing. RUSU ANDREI			**Beneficiar:** **CARP DORIN-TRAIAN si CARP DANA-PAULA** sat Podeni, str. Principala, nr. 75, comuna Bunesti, jud. Suceava	Pr. Nr.: 4/2025 Data: 2025
	EMANDI STUDIO J33/1233/29.09.2016		EMANDI STUDIO	**Proiect:** **Construire locuinta Dp+P+E, garaj, foisor, imprejmuire, fantana si bransamente utilitati** sat Bosanci, str. Tineretului, nr. 39, comuna Bosanci, jud. Suceava	Faza : D.T.A.C. Scara : 1:50
SEF PROIECT :	arh. LUPASCU EMANUELA			Obiectiv 2 : Construire anexa - Garaj	Plansa : A.17
PROIECTAT :	arh. LUPASCU EMANUELA			**Titlu plansa : FATADA POSTERIOARA**	
DESENAT :	arh. LUPASCU EMANUELA				

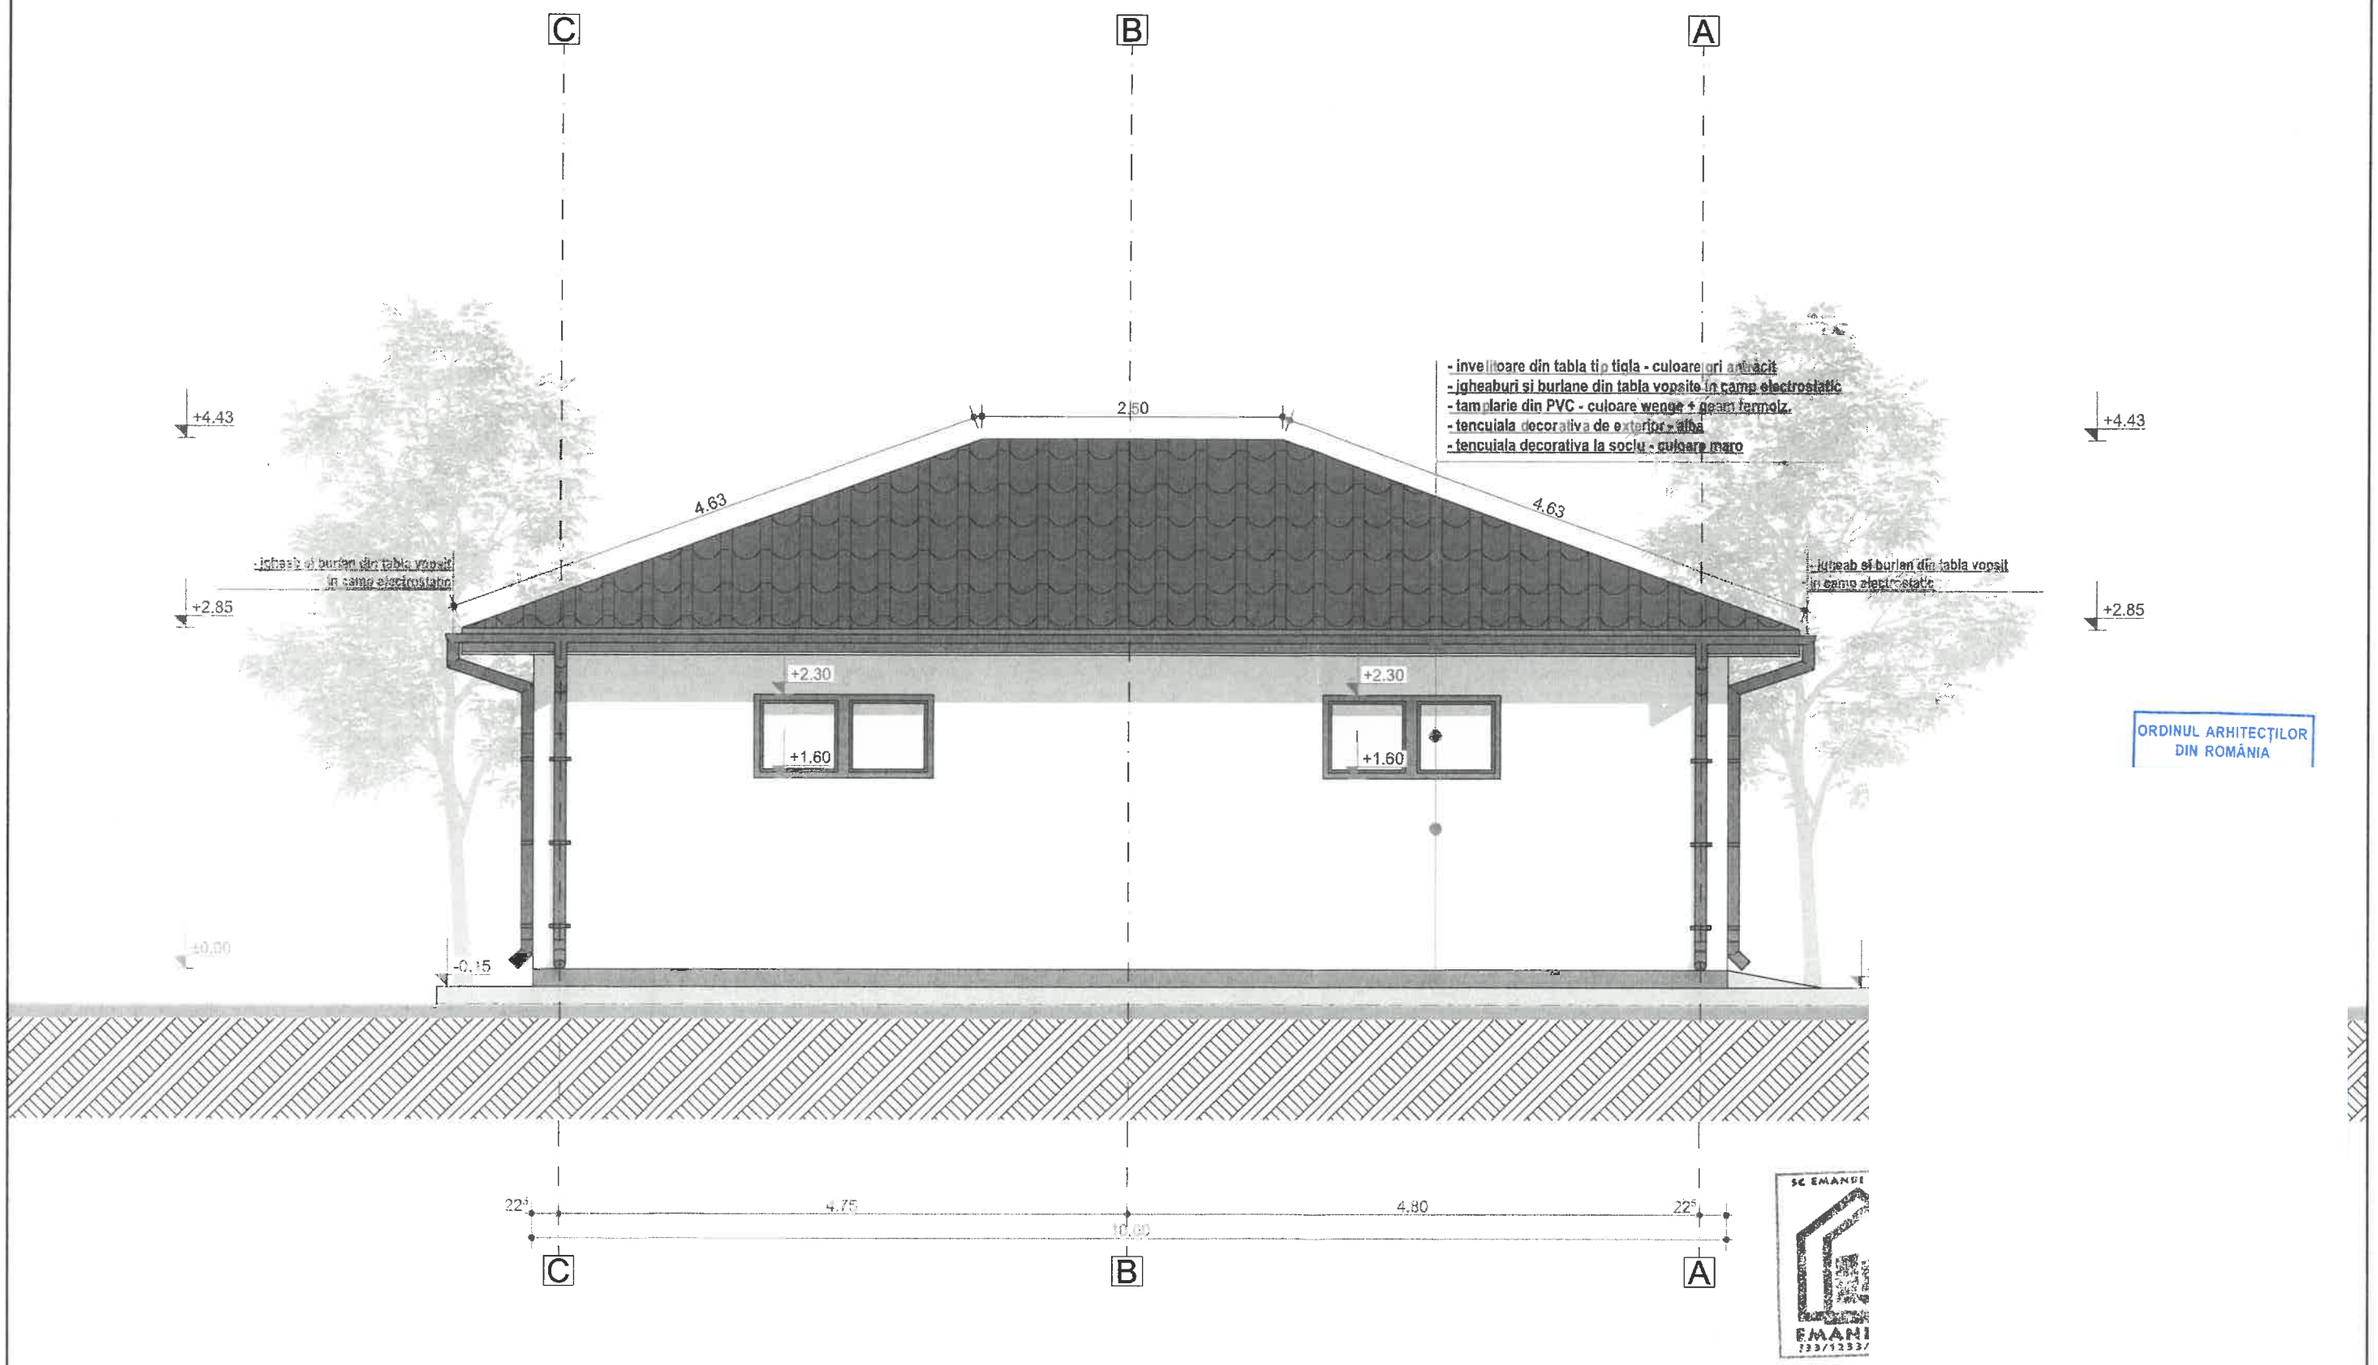

ORDINUL ARHITECȚILOR DIN ROMÂNIA

NOTA GENERALA

1. Constructorul este obligat să verifice toate dimensiunile pe șantier, înainte de procurarea materialelor și începerea execuției, pentru toate categoriile de lucrări, și se obligă să anunțe proiectantul dacă apar neclarități sau dacă dimensiunile și/sau detaliile lipsesc din desene înainte de începerea lucrărilor.
2. Cotele indicate în desen vor fi preferate cotelor măsurate pe desen.
3. Modificările ulterioare se pot face numai cu acordul proiectantului.

ANEXA - GARAJ

CLASA DE IMPORTANTA: IV
CATEGORIA DE IMPORTANTA: D
NIVEL DE STABILITATE LA INCENDIU: III
REGIM DE INALTIME : P
RISC DE INCENDIU: mic

VERIFICATOR :			Cerinta A1 Atestat MLPAT:	Referat verificare Nr.	
PR. STRUCTURA:	ing. RUSU ANDREI			**Beneficiar:** **CARP DORIN-TRAIAN si CARP DANA-PAULA** sat Podeni, str. Principala, nr. 75, comuna Bunesti, jud. Suceava	Pr. Nr.: 4/2025
EMANDI STUDIO J33/1233/29.09.2016			EMANDI STUDIO		Data: 2025
SEF PROIECT :	arh. LUPASCU EMANUELA			**Proiect:** **Construire locuinta Dp+P+E, garaj, foisor, imprejmuire, fantana si bransamente utilitati** sat Bosanci, str. Tineretului, nr. 39, comuna Bosanci, jud. Suceava	Faza : D.T.A.C.
PROIECTAT :	arh. LUPASCU EMANUELA				Scara : 1:50
DESENAT :	arh. LUPASCU EMANUELA			Obiectiv 2 : Construire anexa - Garaj	Plansa : A.18
				Titlu plansa : FATADA LATERALA STANGA	