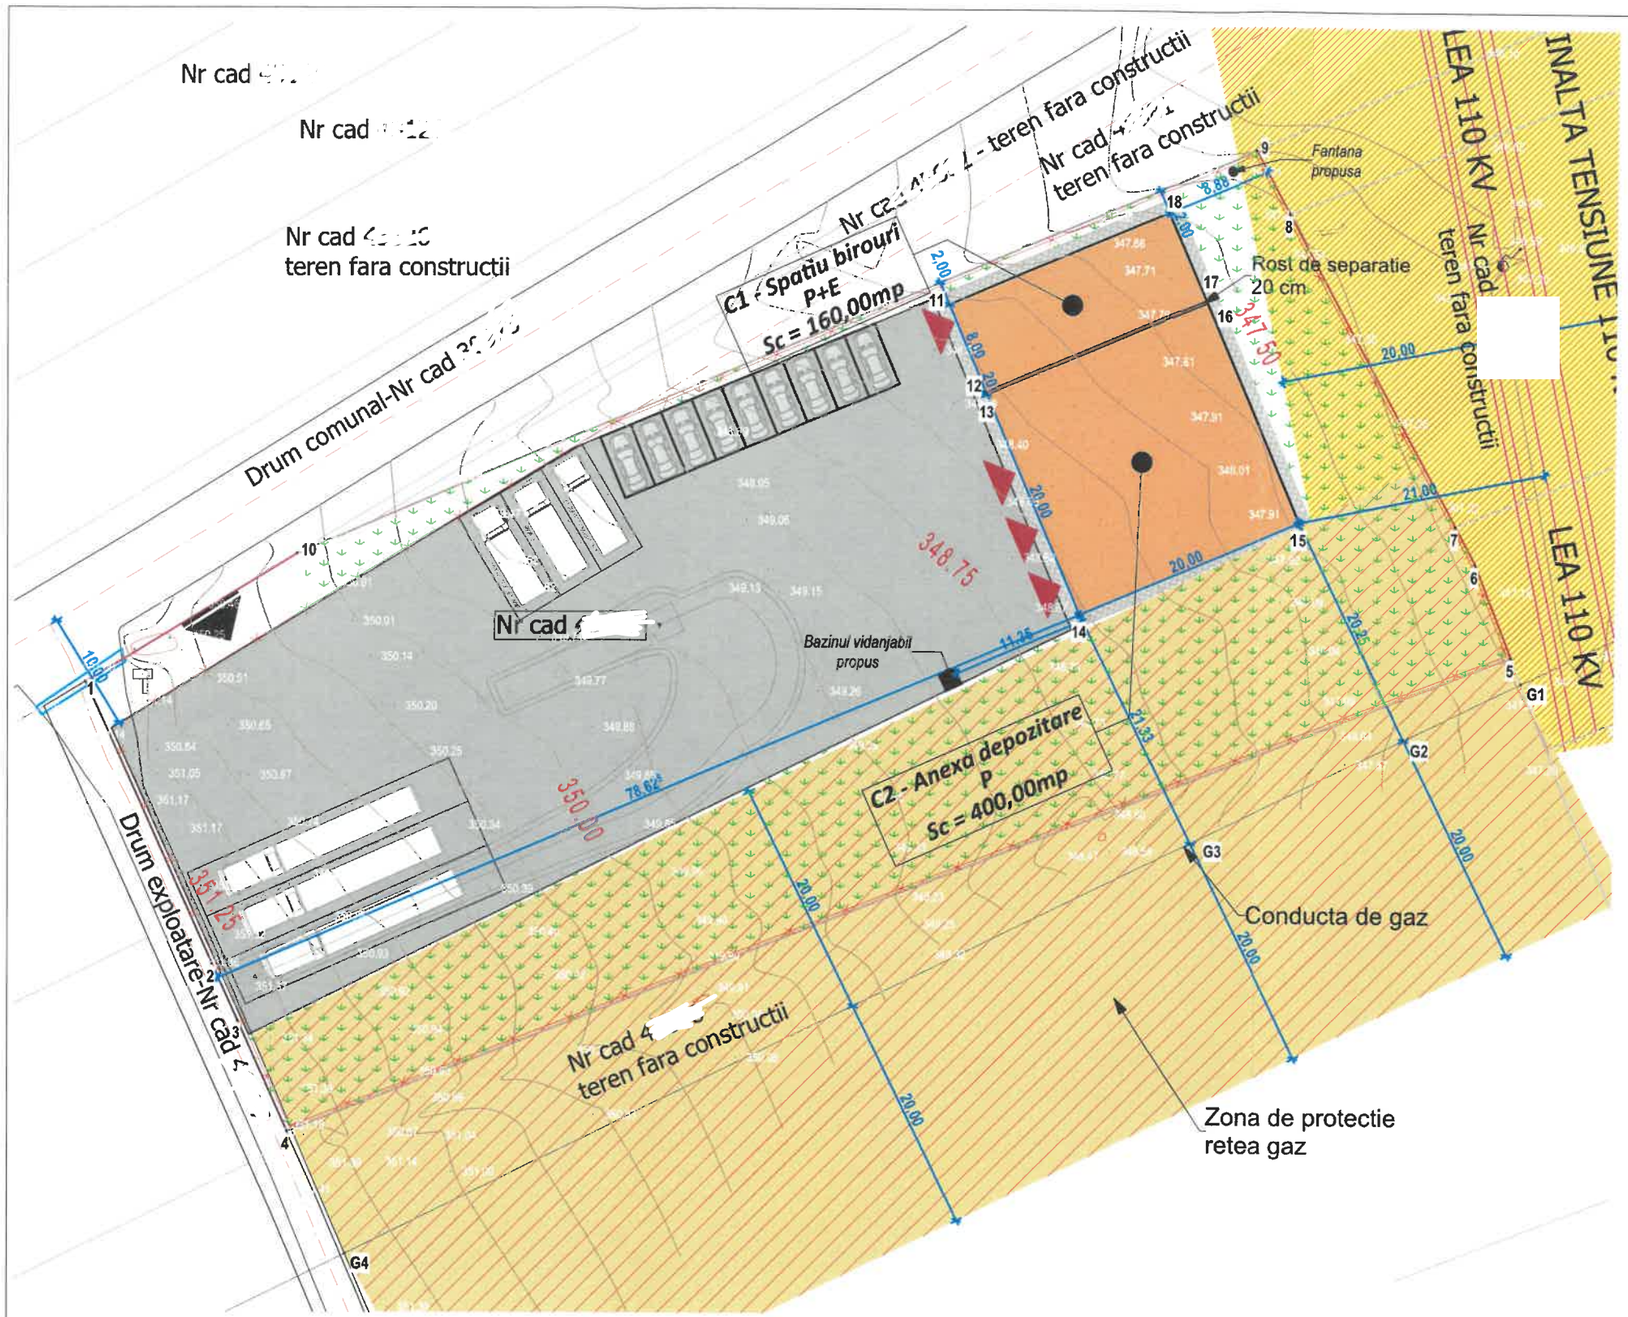


	SUPRAFAȚĂ TEREN	5000 mp
C1	Spațiu birouri	P + E
C2	Anexă depozitare propusă	P
S.C.	C1 - Spațiu birouri	160 mp
S.C.	C2 - Anexă depozitare propusă	400 mp
S.C.	**C1 + C2**	**560 mp**
S.D.	C1 - Spațiu birouri	320 mp
S.D.	C2 - Anexă depozitare propusă	400 mp
S.D.	**C1 + C2**	**720 mp**
P.O.T.	**PROPUS**	**11,2 %**
C.U.T.	**PROPUS**	**0,14**
Suprafață alei, trotuare propuse		2482,14 mp
Nr. de locuri de parcare propuse		15 locuri
Spații verzi		1957,86 mp
C1	**H max / H min**	**8,23/6,00 m**
C2	**H max / H min**	**8,23/6,00 m**
C1	**Numar niveluri**	**2**
C2	**Numar niveluri**	**1**
Valoarea de investiție		**936000 lei**

Inventar coordonate STEREO 70		
PCT.	X	Y
1	676.830,72	595.931,80
2	676.807,03	595.942,46
3	676.802,27	595.944,60
4	676.792,96	595.948,79
5	676.833,30	596.051,63
6	676.841,07	596.048,61
7	676.844,24	596.046,89
8	676.870,32	596.032,82
9	676.875,65	596.029,95
10	676.841,52	595.949,58
11	676.862,59	596.004,32
12	676.855,22	596.007,44
13	676.855,04	596.007,52
14	676.836,63	596.015,34
15	676.844,45	596.033,75
16	676.862,86	596.025,93
17	676.863,04	596.025,85
18	676.870,41	596.022,73
G1	676.831,10	596.052,50
G2	676.826,27	596.042,66
G3	676.817,48	596.024,73
G4	676.782,69	595.953,70

AX drum
Drum
Podet
Construcții propuse spre construire
Zonă protecție LEA 110KV
Zonă de protecție conductă gaz
Spațiu verde amenajat
Alee auto / pietonală
Acces pietonal
Acces vehicule
Stalp electic beton

Categoria de importanta (conform HGR nr. 766/1997) - C
Clasa de importanta (conform Codului de proiectare seismica P100/1 - 2013) - III

Semnificație	Nume și prenume

Proiectant gene
S.C. Global To
Jud. Suceava, loc. St
J33/893/2015 CUI: 3

Semnificație	Nume și prenume
Șef proiect	arh. Iacovici Nistor - V
Proiectat arh.	arh. Iacovici Nistor - V
Manager proiect	ing. Isepciuc Daniel

	Referat / nr./ dată

Denumirea lucrării: **Amenajare parcare, împrejmuire, anexă depozitare P și spațiu birouri P+E**

Nr. Pr. Gen: **182/2025**

Adresă: **jud. Suceava, com. Bosanci, satul Bosanci, str. Alexandru cel Bun, nr. fn,**

Scara:	Beneficiar:	Faza pr.:
1:500	Bolohan Viorel și Bolohan Maria	D.T.A.C
Data:	Denumire planșă:	Nr. planșei:
2025	Plan de situatie	A01