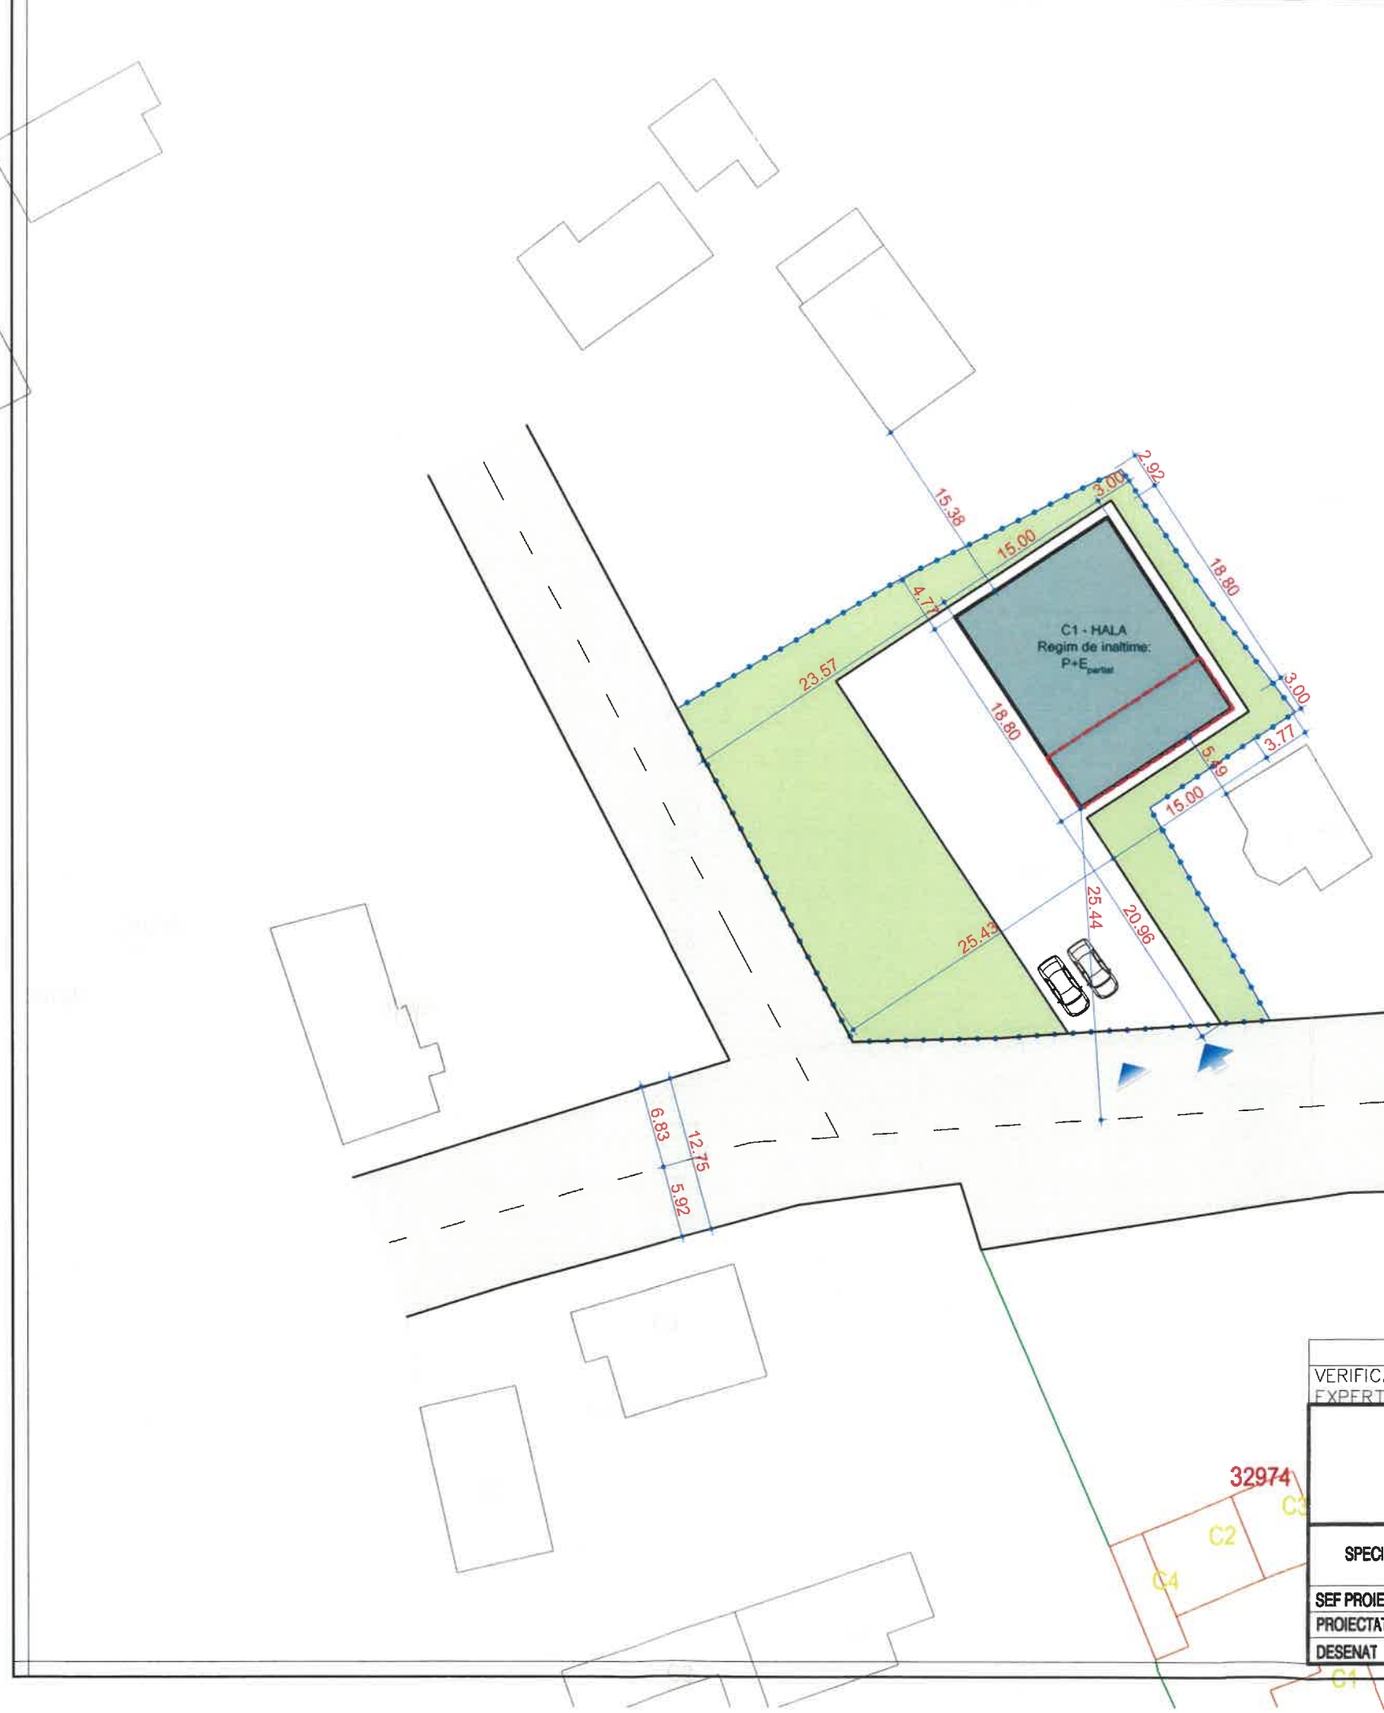


N

V E

S

CATEGORIA DE IMPORTANTA: **"D"**
CLASA DE IMPORTANTA: **"IV"**
GRAD DE REZISTENTA LA FOC: **"II"**

INDICATORI FIZICI

Corp C1 - HALA
AC = 282.00 mp ACD =357.00 mp Au = 341.60 mp
REGIM DE INALTIME: **P+Epartial** Hcoama: +7.51 m Hstreasina: +5.50 m
S teren proprietate = 1482.00 mp
AC pentru calcul POTpropus= 282.00mp ACD pentru calcul CUTpropus= 357.00mp
P.O.T.propus = 19.03 % **C.U.T.propus =0.240 mp/ADC**

LEGENDA

- PROIECTIE ETAJ PARTIAL
- IMOBIL PROPUS PENTRU CONSTRUIRE C1 - HALA
- ACCES AUTO
- ACCES PIETONAL
- LIMITA DE PROPRIETATE
- PLATFOR
- SPATIU V
- CALE DE

ORDI... ARHITECTILOR
Arhitect cu drept de semnatura

VERIFICATOR EXPERT	NUME	SEMNATURA	CERINTA	REFERAT EXPERTIZA NR. / DATA

PROIECTANT:
S.C. NORTH POINT DESIGN. S.R.L
CUI: 43728564 *J33/304/2021*

SPECIFICATIE	NUME
SEF PROIECT	ing. IEREMIE ADRIAN
PROIECTAT	arh. DIMITRIU ELENA
DESENAT	arh. DIMITRIU ELENA

beneficiar: Spoiala Ioan si Spoiala Adriana-Miha

amplasament: Judetul Suceava, comuna Bosanci, satul Bosanci, cod postal 727045, strada L

PROIECT NR. 4/2026

SCARA 1:500

DATA IANUARIE

titlu proiect: CONSTRUIRE HALA DEPOZITARE

titlu plansa: PLAN DE SITUATIE

Faza D.T.A.C.

PLANSA NR. A - 01

format A3