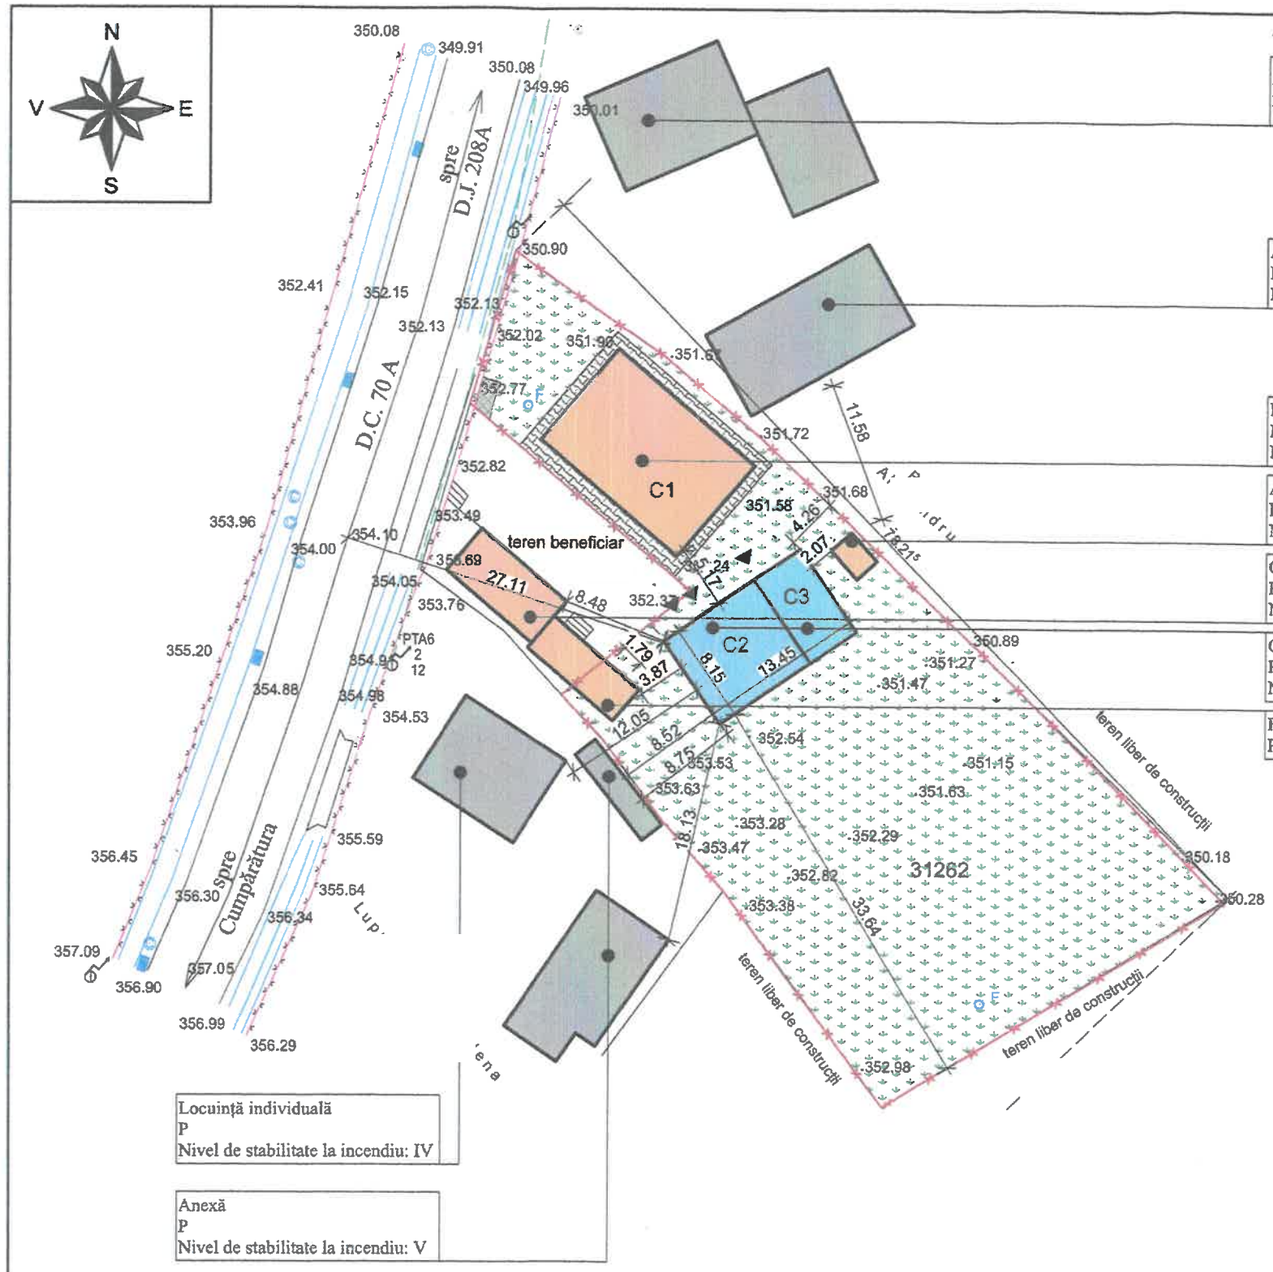


LEGENDĂ

- limită de proprietate
- L.E.A.
- construcții propuse pentru desființare
- construcții existente beneficiar
- construcții învecinate
- alei pietonale
- spații verzi

INDICI URBANISTICI

Suprafață teren = 1661,00 m²

xSituație existentă


Sc/ Sdc C1	= 141,00 m²
Sc/ Sdc C2	= 72,00 m²
Sc/ Sdc C3	= 38,00 m²
Sc/ Sdc C4	= 7,00 m²
Sc/ Sdc existent	= 258,00 m²
P.O.T. existent	= 15,53 %
C.U.T. existent	= 0,155

xSituație propusă

Sc/ Sdc existent	= 258,00 m²
Sc/ Sdc C2 propus pt. desființare	= 72,00 m²
Sc/ Sdc C3 propus pt. desființare	= 38,00 m²
Sc total	= 148,00 m²
Sdc total	= 148,00 m²
P.O.T. propus	= 8,91 %
C.U.T. propus	= 0,089


S.C. „HELIOS PROIECT" S	
- SUCEAVA –	
C.U.I. 26500654 ; Nr. Reg. com. J201	
Șef proiectare generală	Ing. Gontariu L.
Șef proiect arhitectura	Arh. Gontariu M.
Proiectat	Arh. Gontariu M.
Desenat	Ing. Gontariu L.

Beneficiar : BOLOHAN VIOREL – MUGUREL și BOLOHAN ELENA **Amplasament: str. Alexandru cel Bun, nr. 7, sat. Bosanci, com. Bosanci, Jud. Suceava,**		Proiect Nr : 04
SCARA 1 : 500	Titlu proiect : **DEMOLARE CONSTRUCȚII C2, C3**	Faza: D.T.A.D.
2026	Titlul planșei: **PLAN DE SITUAȚIE**	Planșa nr. A 2*

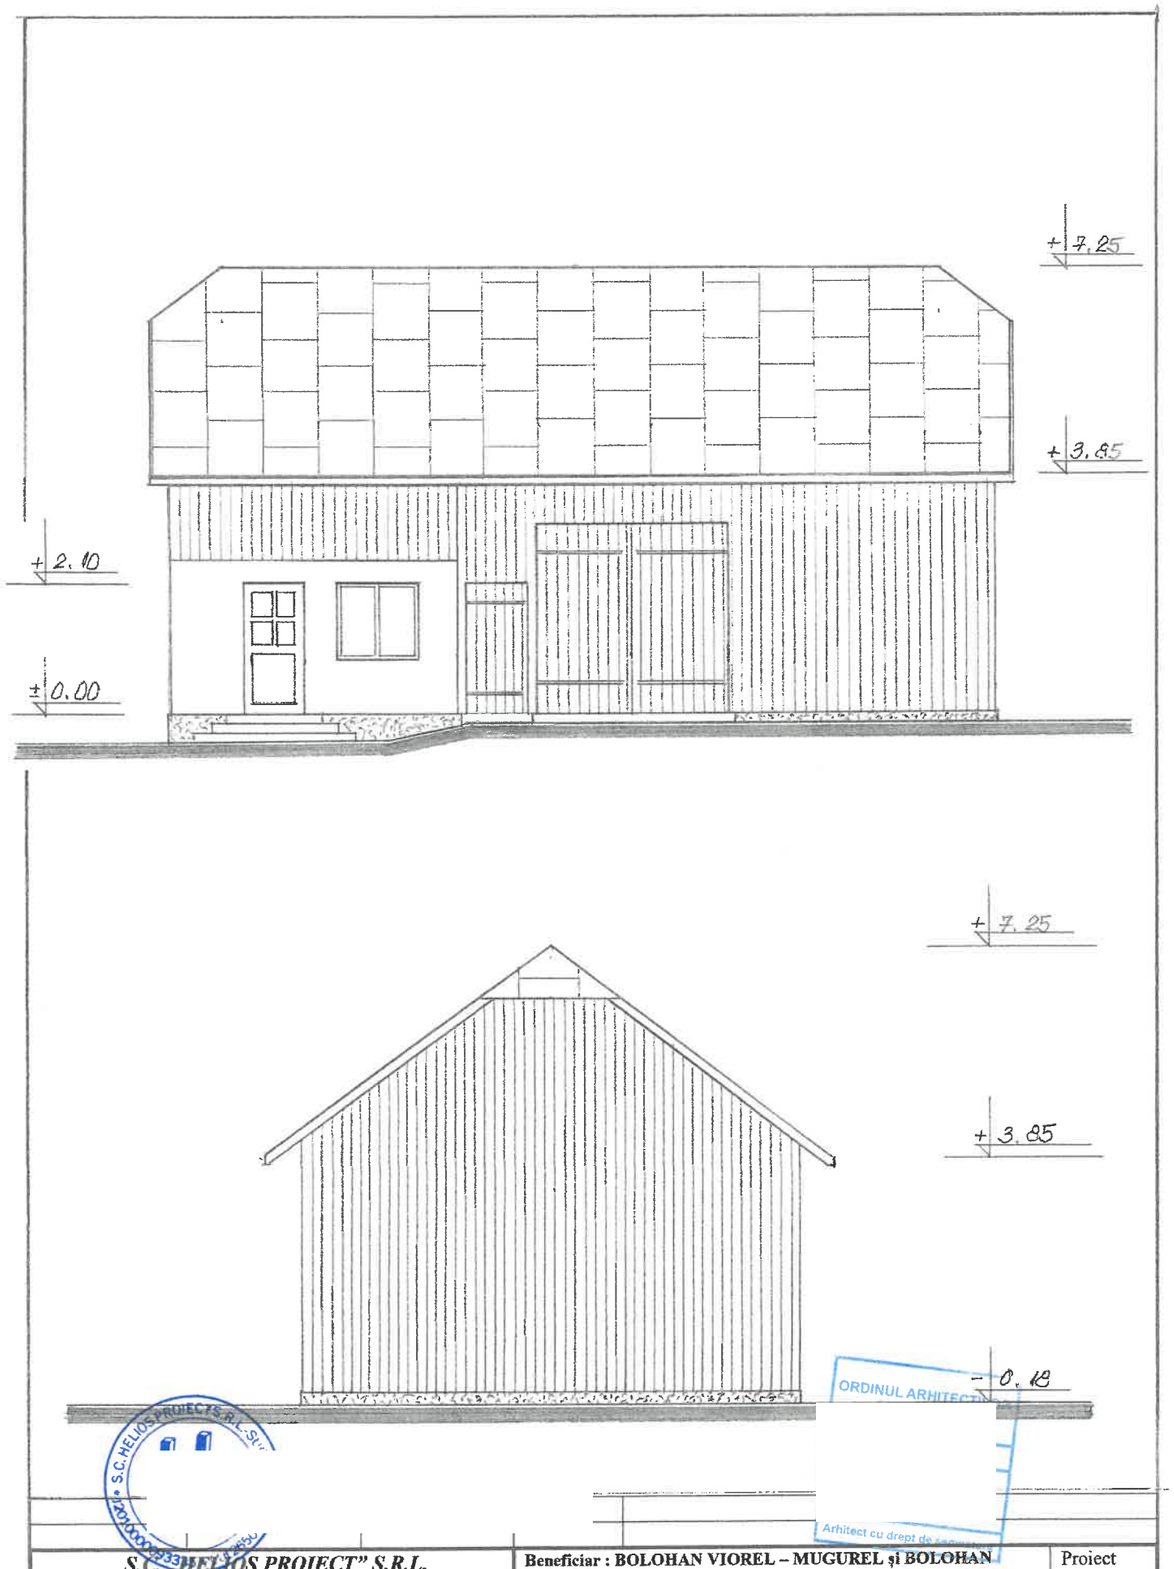

ORDINUL ARHITECȚILOR
Arhitect cu drept de semnătură
S.C. HELIOS PROIECTS S.R.L.-SU

S.C. „HELIOS PROIECT" S.R.L. ***- SUCEAVA –*** ***C.U.I. 26500654 ; Nr. Reg. com. J2010000093335***		**Beneficiar : BOLOHAN VIOREL – MUGUREL și BOLOHAN ELENA** **Amplasament: str. Alexandru cel Bun, nr. 7, sat. Bosanci, com. Bosanci, Jud. Suceava**	Proiect Nr : 04
Şef proiectare generală	Ing. Gontariu L.	SCARA 1 : 100	Titlu pr **UCȚII C2, C3**	Faza: D.T.A.D.
Şef proiect arhitectura	Arh. Gontariu M.		Titlul planşei: **FAȚADA PRINCIPALĂ** **FAȚADA LATERALĂ DREAPTA**	Planşa nr. A 5*
Proiectat	Arh. Gontariu M.			
Desenat	Ing. Gontariu L.	2026		

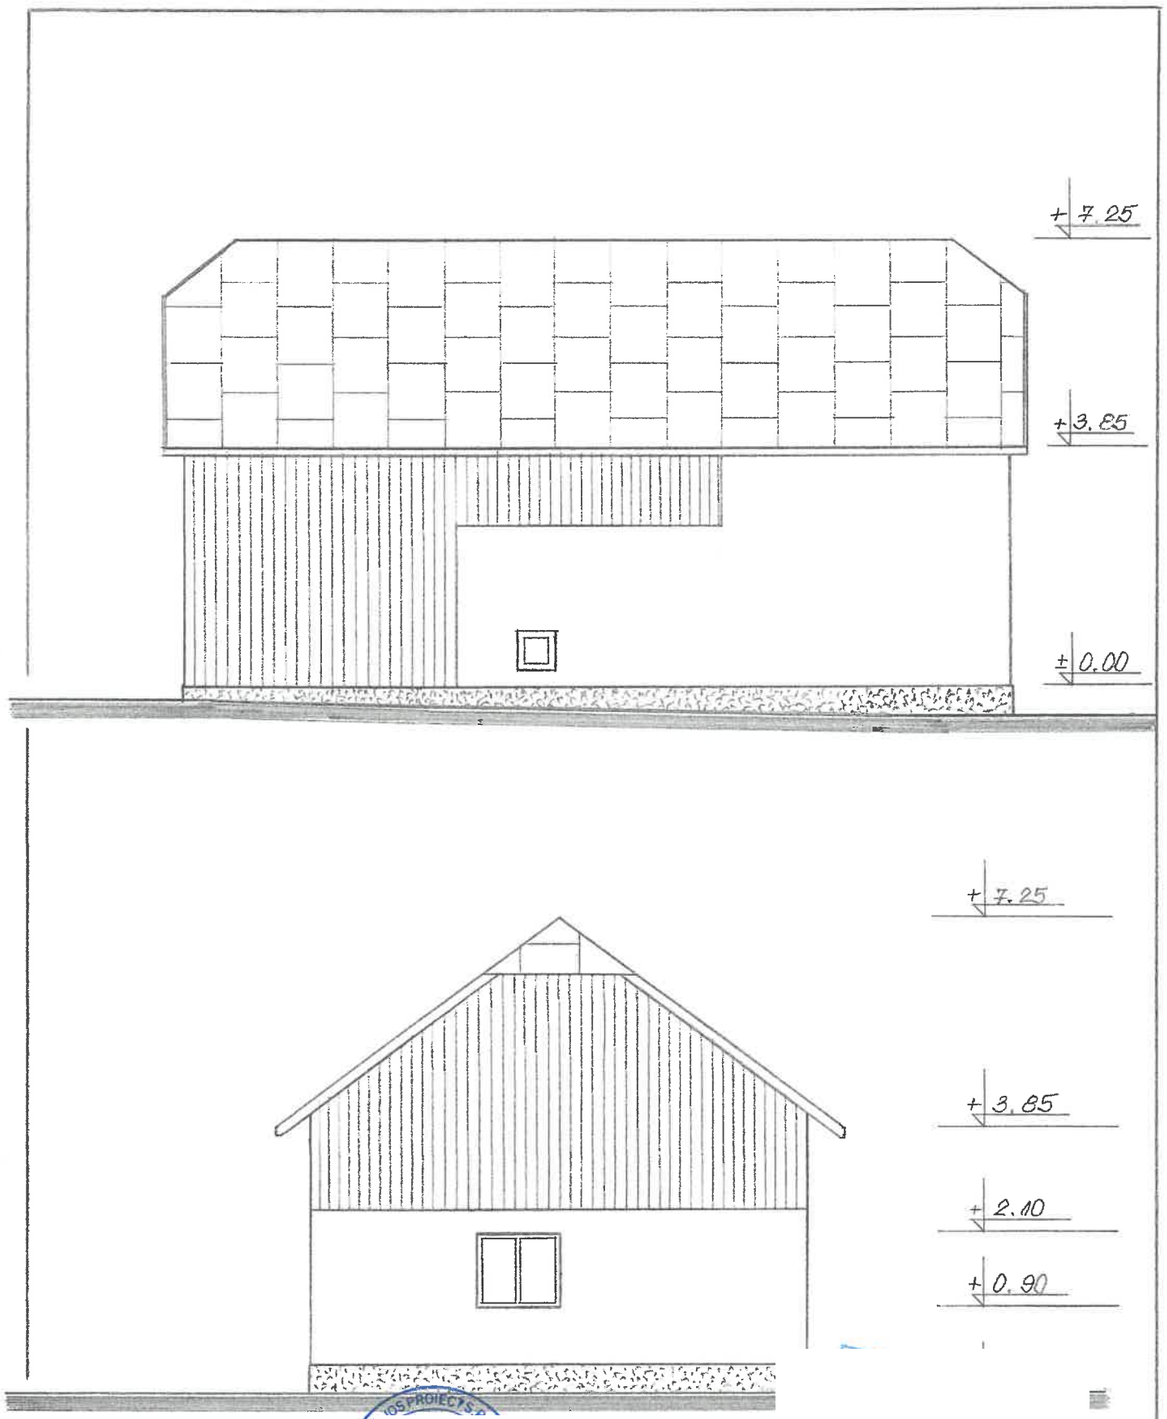

S.C. „HELIOS PROIECT"	**Beneficiar : BOLOHAN VIOREL – MUGUREL şi BOLOHAN ELENA**
- SUCEAVA –	**Amplasament: str. Alexandru cel Bun, nr. 7, sat. Bosanci, com. Bosanci, Jud. Suceav**
C.U.I. 26500654 ; Nr. Reg. com. J201	

Şef proiectare generală	Ing. Gontariu L.	SCARA 1 : 100	Titlu proiect : **DEMOLARE CONSTRUCŢII C2, C3**	Faza: D.T.A.D.
Şef proiect arhitectura	Arh. Gontariu M.		Titlul planşei: **FAŢADĂ POSTERIOARĂ FAŢADA LATERALĂ STÂNGA**	Planşa nr. A 6*
Proiectat	Arh. Gontariu M.			
Desenat	Ing. Gontariu L.	2026		

Proiect Nr : 04