


Fatada principala

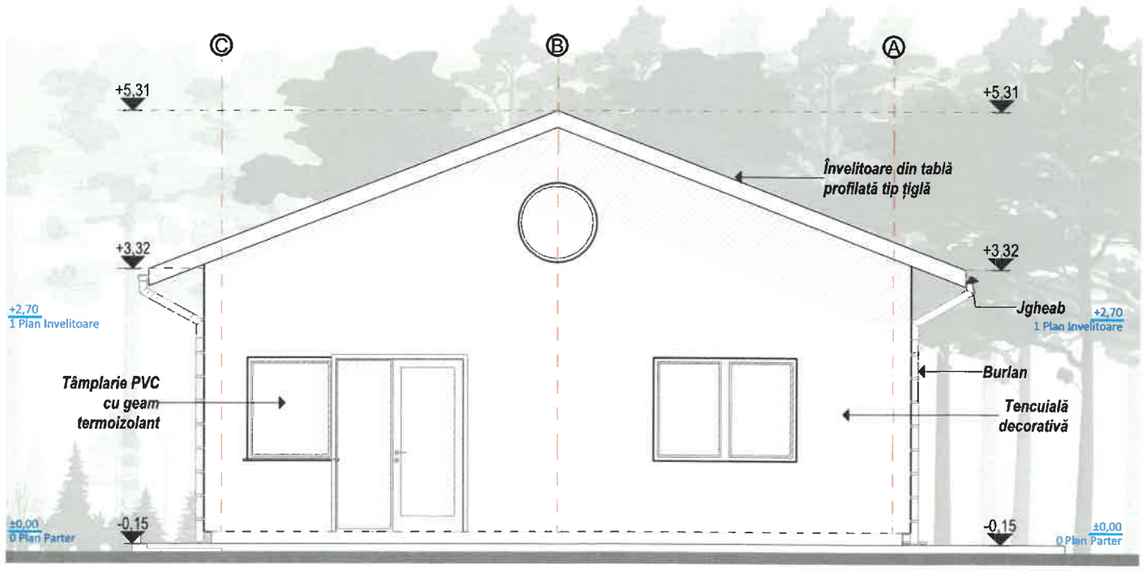

Fatada laterala stanga

Semnificație	Nume și prenume

GLOBAL TOPEXPERT


Proiectant general:
S.C. Global Topexpe
Jud. Suceava, loc. Sfantu Ilie,
J33/893/2015 CUI: 35073137

Semnificație	Nume și prenume
Șef proiect	**arh. Iacovici Nistor - Vasile**
Proiectat arh.	**arh. Iacovici Nistor - Vasile**
Desenat	**ing. Coroama Daniela**
Proiectant str.	**ing. Ciuca A. Vlad**
Manager proiect	**ing. Isepciuc Daniel**


Categoria de importanta (conform HGR nr. 766/1997) - D
asa de importanta (conform Codului de proiectare seismica P100/1 - 2013) - IV

	Referat / nr./ dată

Denumirea lucrării: **Modificare temă de proiectare pentru imobilul autorizat cu AC 58/16.09.2021**		Nr. Pr. Gen: **215/2025**
Adresă: **juc nr. 12, nr.**	**om. Bosanci, satul Bosanci, str. Botanist Ghe. Bujorean,**	
Scara: **1:75**	**Ciutac Viorel**	Fază pr.: **D.T.A.C.**
Data: **2025**	Denumire planșă: **Fatada principala si laterala stanga - Locuinta - situatie autorizata**	Nr. planșei: **A30**

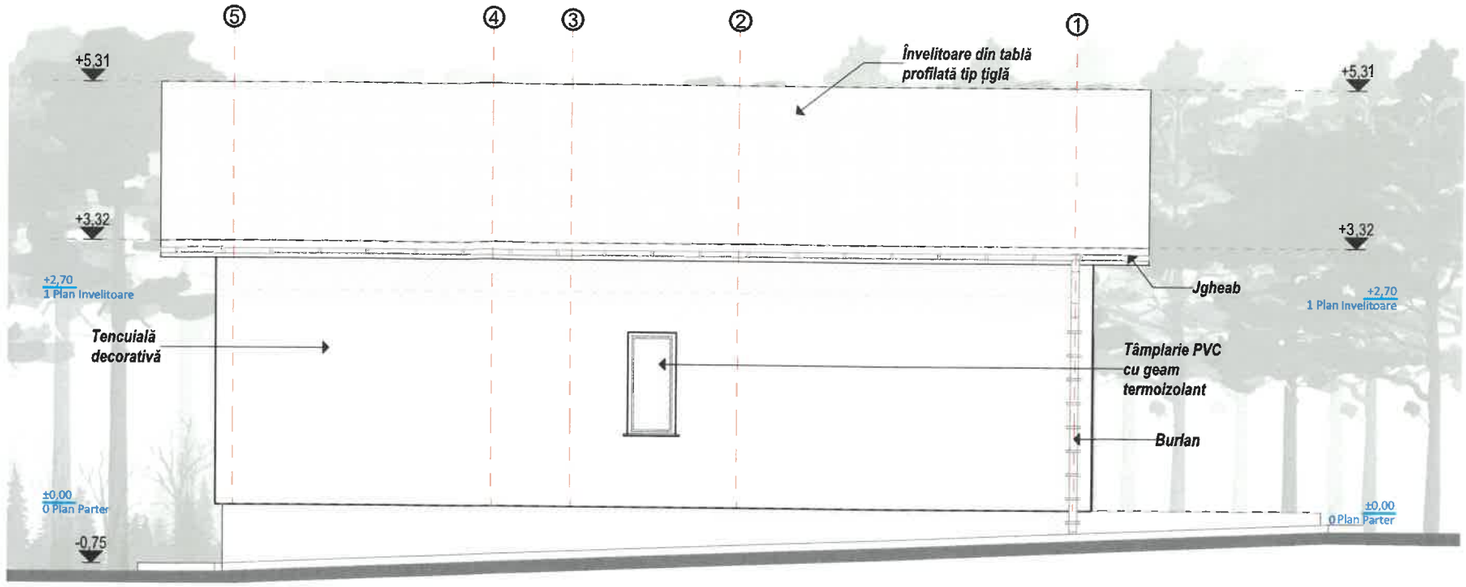

Fatada posterioara

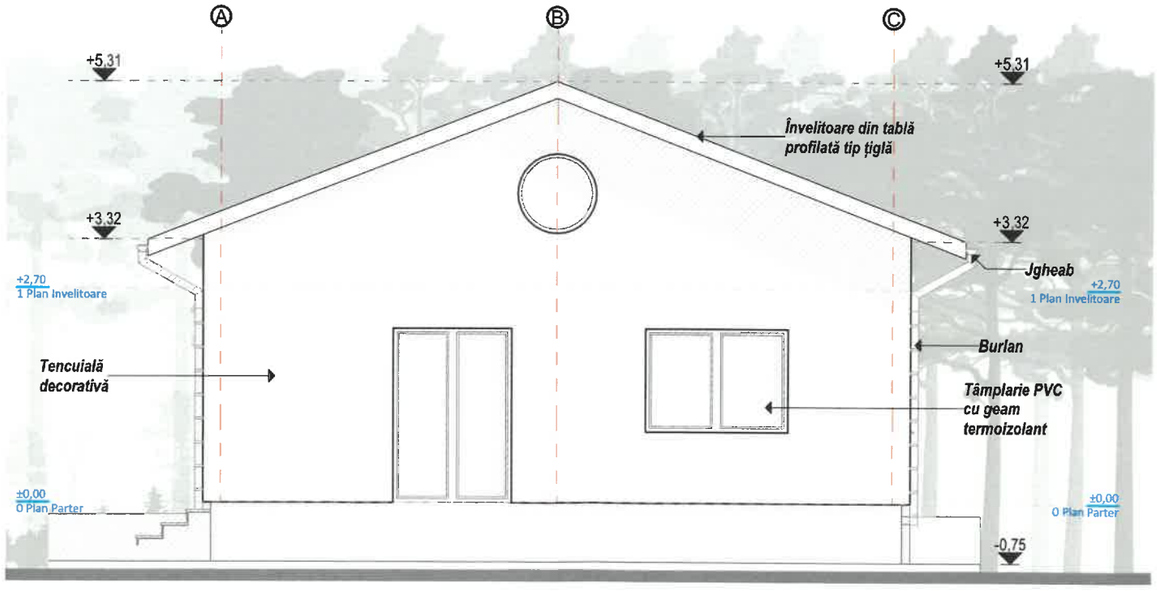

Fatada laterala dreapta

Semnificație	Nume și prenume

GLOBAL TOPEXPERT

Proiectant general:
S.C. Global Topex
Jud. Suceava, loc. Sfantu
J33/893/2015 CUI: 350731

Semnificație	Nume și prenume
Șef proiect	arh. Iacovici Nistor - Vasile
Proiectat arh.	arh. Iacovici Nistor - Vasile
Desenat	ing. Coroama Daniela
Proiectant str.	ing. Ciuca A. Vlad
Manager proiect	ing. Isepciuc Daniel


Categoria de importanta (conform HGR nr. 766/1997) - D
de importanta (conform Codului de proiectare seismica P100/1 - 2013) - IV

	Referat / nr./ dată

enumirea lucrării: **Modificare temă de proiectare pentru imobilul autorizat cu AC /16.09.2021** dresă: **jud. Suceava, com. Bosanci, satul Bosanci, str. Botanist Gh. Bujorean, r. 12, nr.**		Nr. Pr. Gen: **215/2025**
Scara: **1:75**	Beneficiar: **Ciutac Viorel**	Fază pr. : **D.T.A.C.**
Data: **2025**	Denumire planșă: **Fatada posterioara si laterala stanga - Locuinta - situatie autorizata**	Nr. planșei: **A31**



Fatada principala

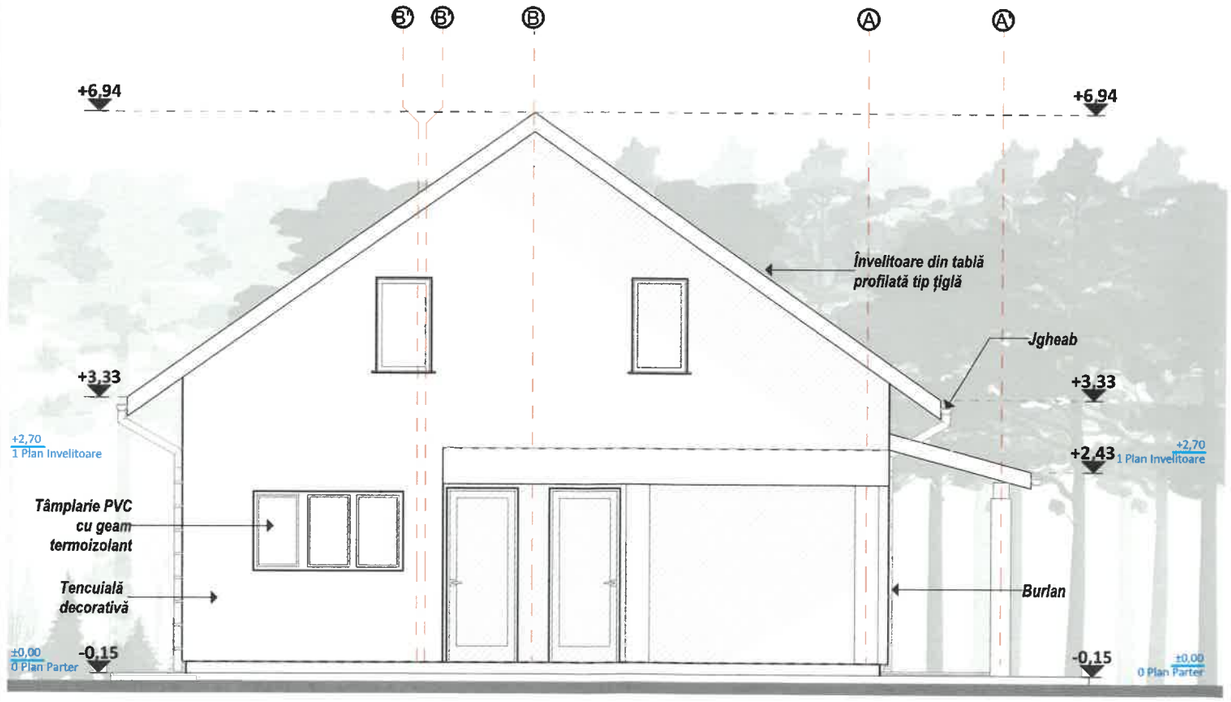

Fatada laterala stanga

Semnificație

GLOB
TOPEXI

Semnificație
Șef proiect
Proiectat arh.
Desenat
Proiectant str.
Manager proie

portanta

Refer

lucrării: **Modificare temă de proiectare pentru imobilul autorizat cu AC 021**

Nr. Pr. Gen: **215/2025**


d. Suceava, com. Bosanci, satul Bosanci, str. Botanist Ghe. Bujorean, cad[redacted]

Beneficiar: **Ciutac Viorel**


Fază pr. : **D.T.A.C.**

Denumire planșă: **Fatada principala si laterala stanga - Locuinta - situatie propusa**

Nr. planșei: **A32**

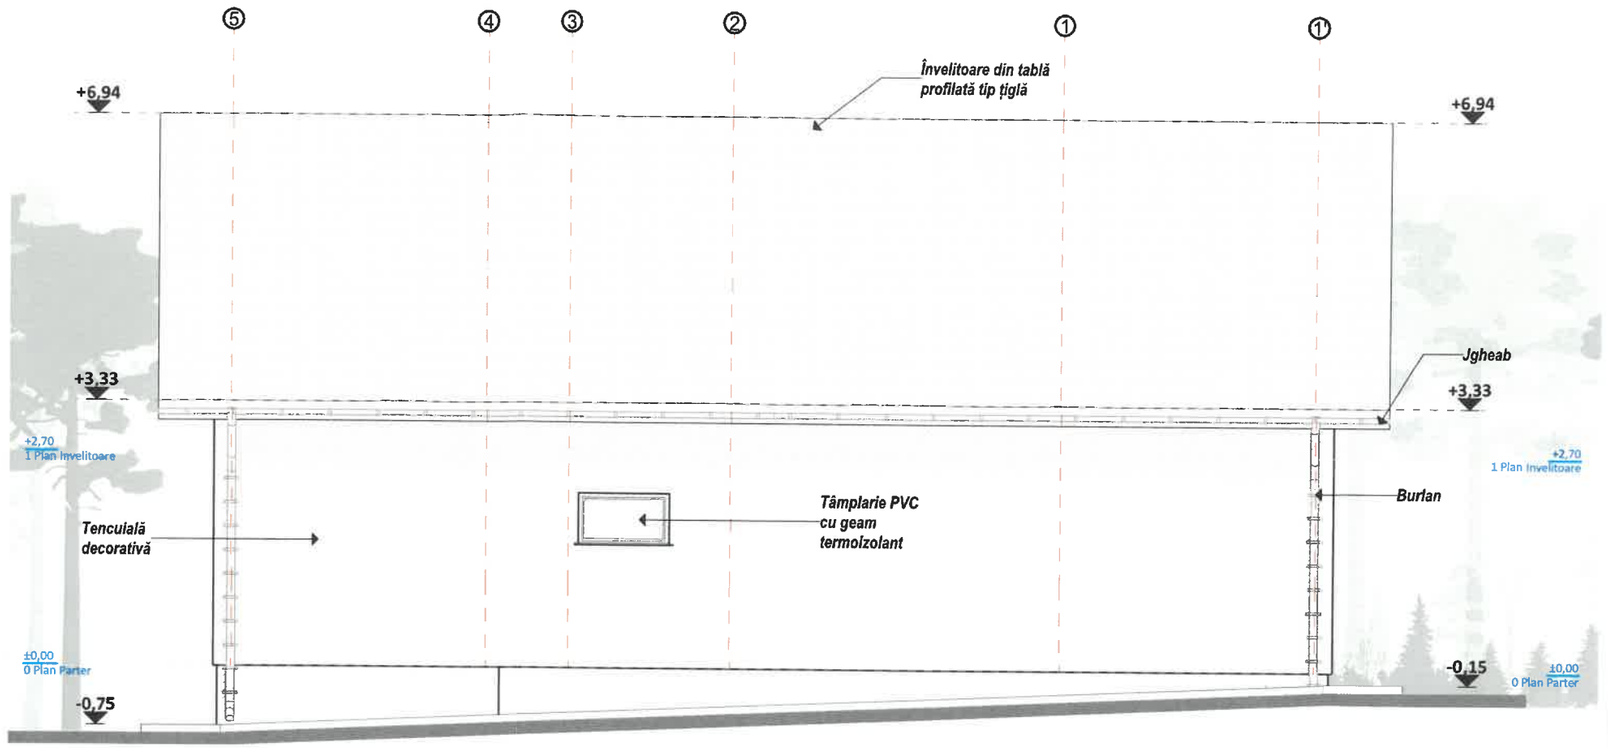

Fatada posterioara

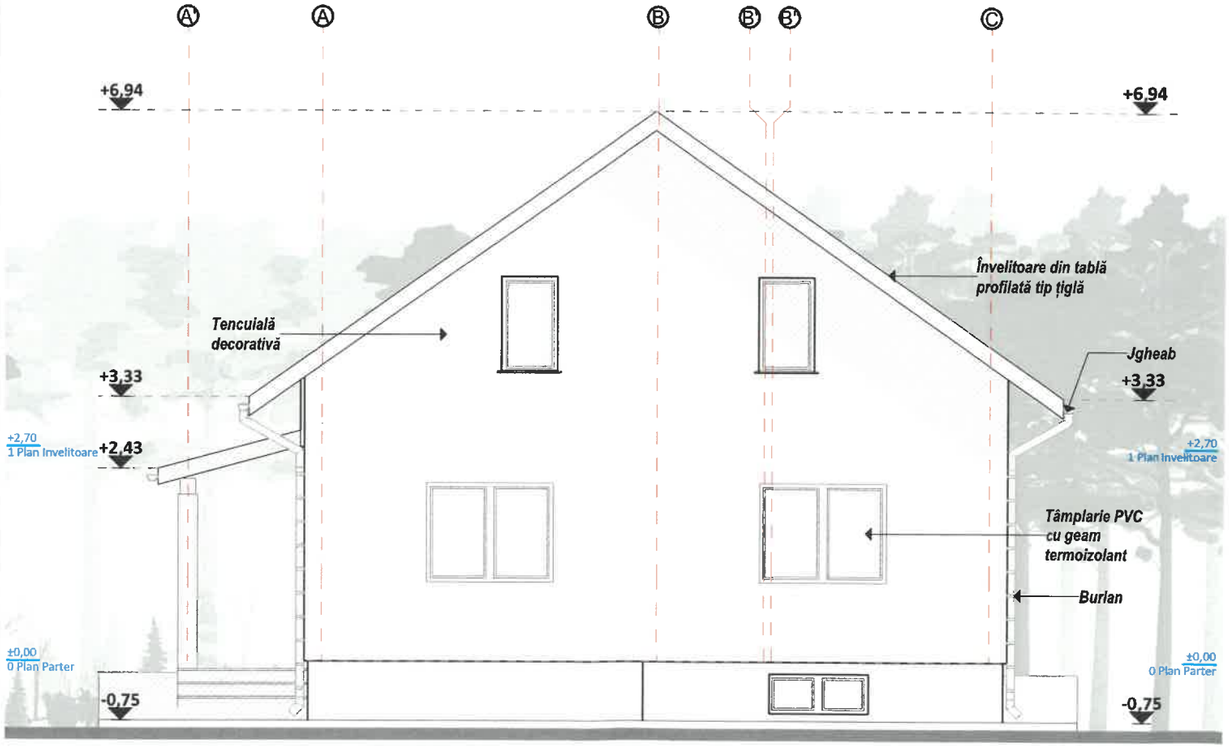

Fatada laterala dreapta

Categoria de importanta (conf

Clasa de importanta (conform Codului de proiectare

Semnificație	Nume și prenume	...natura	Referat / nr./ dată

Proiectant general:
S.C. Global Topexpert S.R.L. Suceava
Jud. Suceava, loc. Sfantu Ilie, Str. Victori...
J33/893/2015 CUI: 35073137

Denumirea lucrării: Modificare temă de proiectare pentru imob
98/16.09.2021

Adresă: jud. Suceava, com. Bosanci, satul Bosanci, str. Botanist Ghe. Bujorean, ... 12, nr. cad. ...

Semnificație	Nume și prenume
Șef proiect	arh. Iacovici Nistor - Vasile
Proiectat arh.	arh. Iacovici Nistor - Vasile
Desenat	ing. Coroama Daniela
Proiectant str.	ing. Ciuca A. Vlad
Manager proiect	ing. Isepciuc Daniel

Scara: 1:75


Beneficiar: Ciutac Viorel

Fază pr.: D.T.A.C.


Data: 2025

Denumire planșă: Fatada posterioara si laterala dreapta - Locuinta - situatie propusa


Nr. planșei: A33

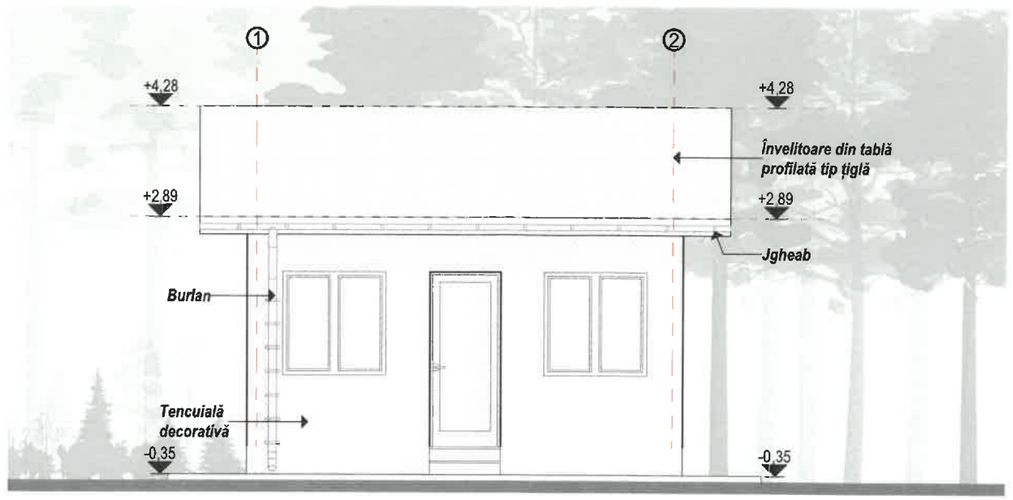


Fatada principala

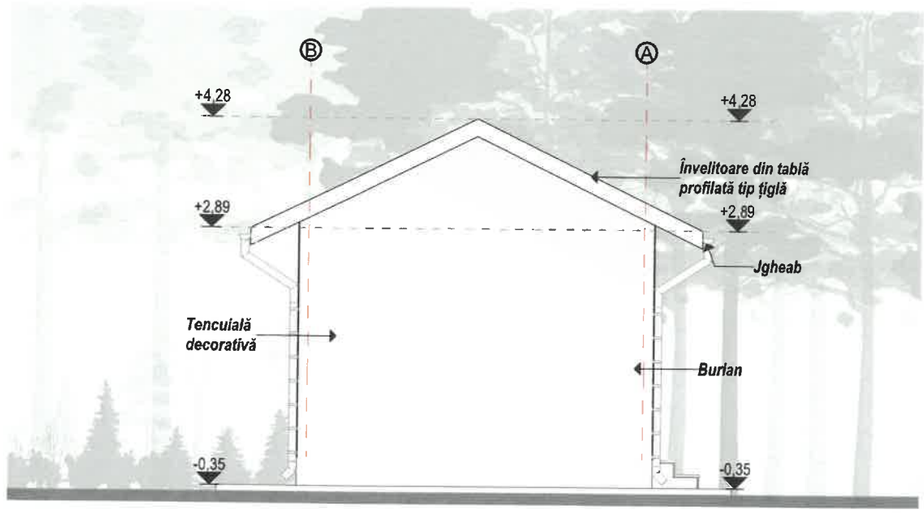

Fatada laterala stanga

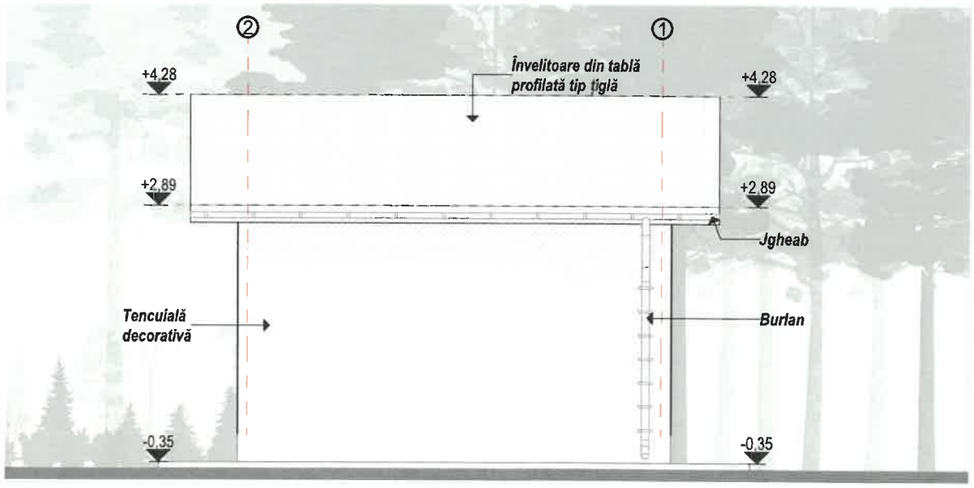

Fatada posterioara

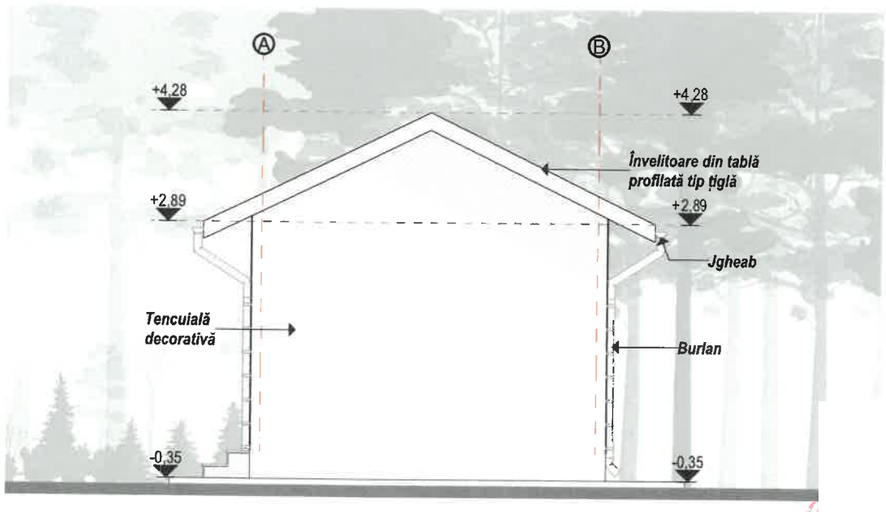

Fatada laterala dreapta

Semnificație	Nume și prenume

Proiectant general:
S.C. Global Topexpert
Jud. Suceava, loc. Sfantu Ilie, Str
J33/893/2015 CUI: 35073137

Semnificație	Nume și prenume
Șef proiect	arh. Iacovici Nistor - Vasile
Proiectat arh.	arh. Iacovici Nistor - Vasile
Desenat	ing. Coroama Daniela
Proiectant str.	ing. Ciuca A. Vlad
Manager proiect	ing. Isepciuc Daniel

Categoria de importanta (confo
conform Codului de proiectare se

nr./ dată

dificare temă de proiectare pentru imobilul autorizat cu AC

Nr. Pr. Gen:
215/2025


:om. Bosanci, satul Bosanci, str. Botanist Ghe. Bujorean,

r:
orel


Fază pr.:
D.T.A.C.

plansă:
nexa - situatie autorizata

Nr. planșei:
A34

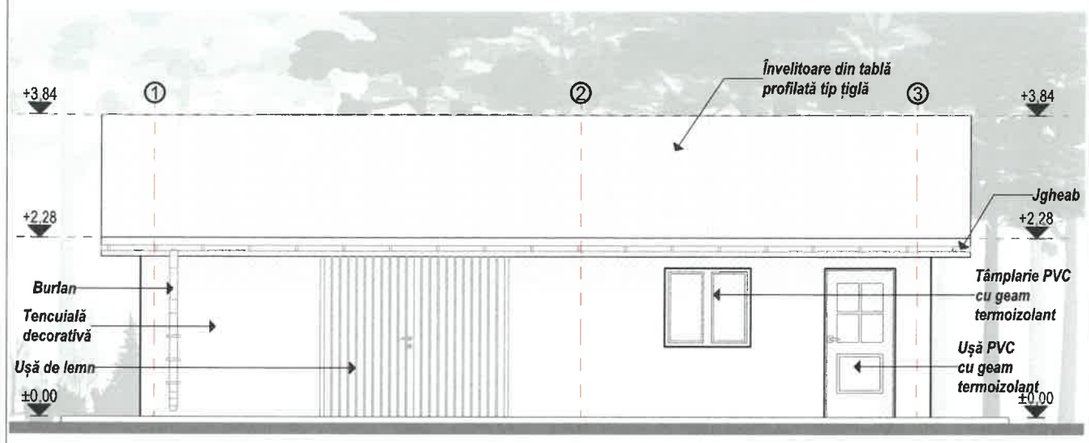

Fatada principala

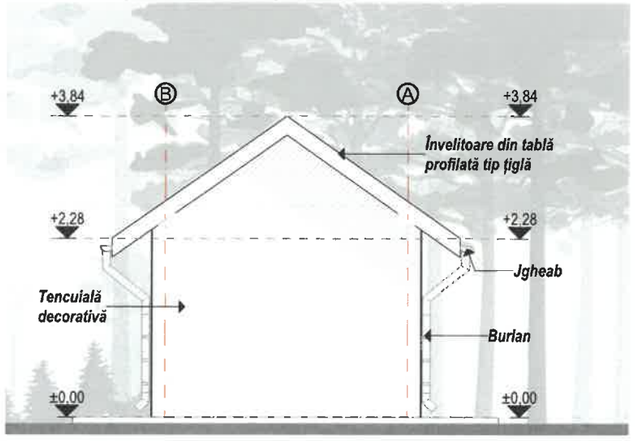

Fatada laterala stanga

Categoria de importanta (conform HGR nr. 766/1997) - D
de importanta (conform Codului de proiectare seismica P100/1 - 2013) - IV

Semnificație	Nume și prenume


	Referat / nr./ dată

numirea lucrării: **Modificare temă de proiectare pentru imobilul autorizat cu AC '16.09.2021**		Nr. Pr. Gen: **215/2025**
resă: **jud. Suceava, com. Bosanci, satul Bosanci, str. Botanist Ghe. Bujorean, 12, nr. ca...**		
Scara: **1:75**	Beneficiar: **Ciutac Viorel**	Fază pr. : **D.T.A.C.**
Data: **2025**	Denumire planșă: **Fatada principala si laterala stanga - Anexa - situatie propusa**	Nr. planșei: **A35**


GLOBAL TOPEXPERT

Proiectant general
S.C. Global Tope
Jud. Suceava, loc. Sfanț
J33/893/2015 CUI: 3507

Semnificație	Nume și prenume
Șef proiect	**arh. Iacovici Nistor - Vasil**
Proiectat arh.	**arh. Iacovici Nistor - Vasil**
Desenat	**ing. Coroama Daniela**
Proiectant str.	**ing. Ciuca A. Vlad**
Manager proiect	**ing. Isepciuc Daniel**

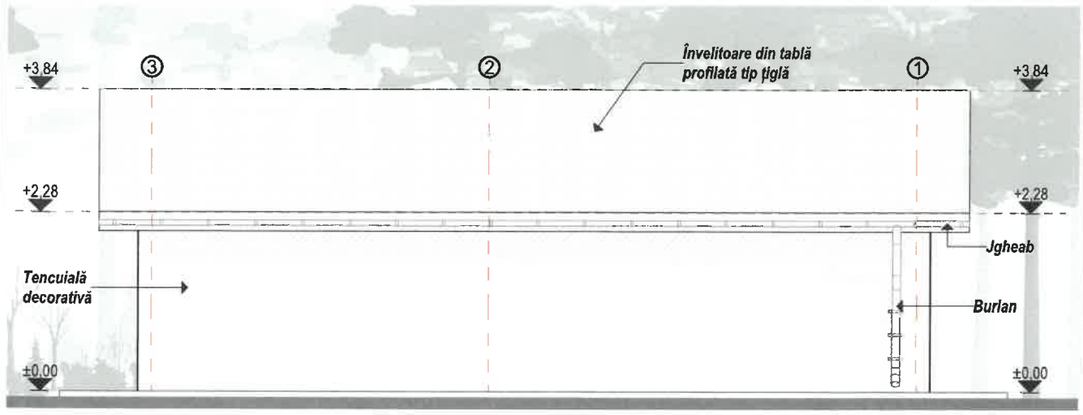

Fatada posterioara

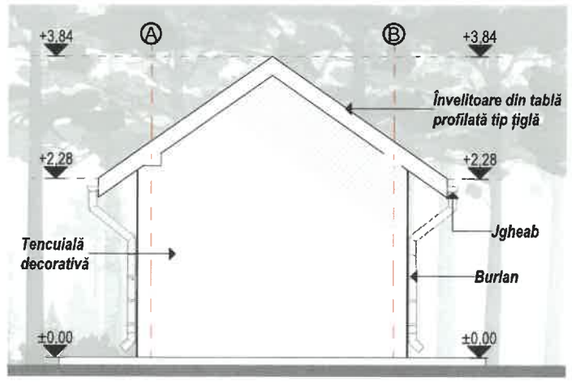

Fatada laterala dreapta

Categoria de importanta (conform HGR nr. 766/1997) - D
sa de importanta (conform Codului de proiectare seismica P100/1 - 2013) - IV

Semnificație	Nume și

GLOBAL TOPEXPERT — Proie… S.C. … Jud. Su… J33/89…

Semnificație	Nume și p
Șef proiect	arh. Iacovi…
Proiectat arh.	arh. Iacovi…
Desenat	ing. Coroa…
Proiectant str.	ing. Ciuca …
Manager proiect	ing. Isepciu

	Referat / nr./ dată

Denumirea lucrării: **Modificare temă de proiectare pentru imobilul autorizat cu AC 58/16.09.2021** Adresă: **jud. Suceava, com. Bosanci, satul Bosanci, str. Botanist Ghe. Bujorean, nr. 12, nr**		Nr. Pr. Gen: **215/2025**
Scara: **1:75**	Beneficiar: **Ciutac Viorel**	Fază pr. : **D.T.A.C.**
Data: **2025**	Denumire planșă: **Fatada posterioara si laterala dreapta - Anexa - situatie propusa**	Nr. planșei: **A36**