
FATADA PRINCIPALA

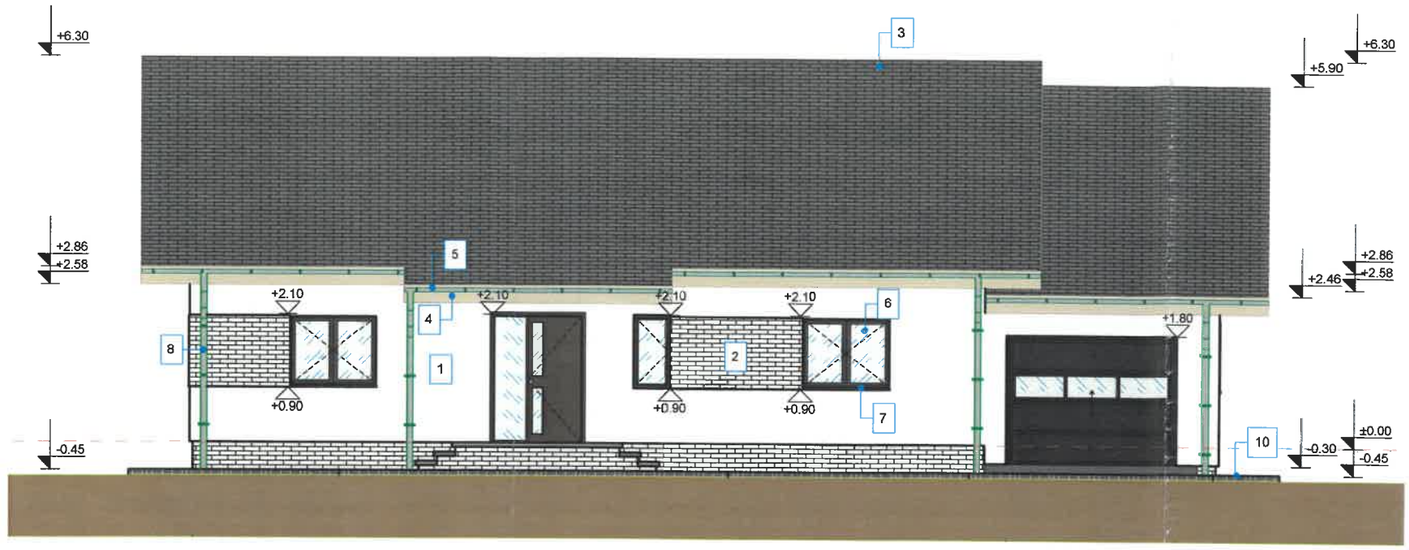


LEGENDA

1. Tencuiala decorativa de exterior -culoare *alb.*
2. Placare cu caramida aparenta.
3. Invelitoare din tigla metalica - *RAL 9005.*
4. Pazie din lambriu - culoare alb.
5. Jgheab din tabla - culoare *RAL 9005.*
6. Glaf fereastra.
7. Tamplarie exterioara din PVC - culoare *RAL 9005.*
8. Burlan din tabla - culoare *RAL 9005.*
9. Scari exterioare - gresie antiderapanta.
10. Trotuar din beton simplu.

CATEGORIA DE IMPORTANTA: "D"
CLASA DE IMPORTANTA: "IV"
GRAD DE REZISTENTA LA FOC: "IV"

FATADA POSTERIOARA

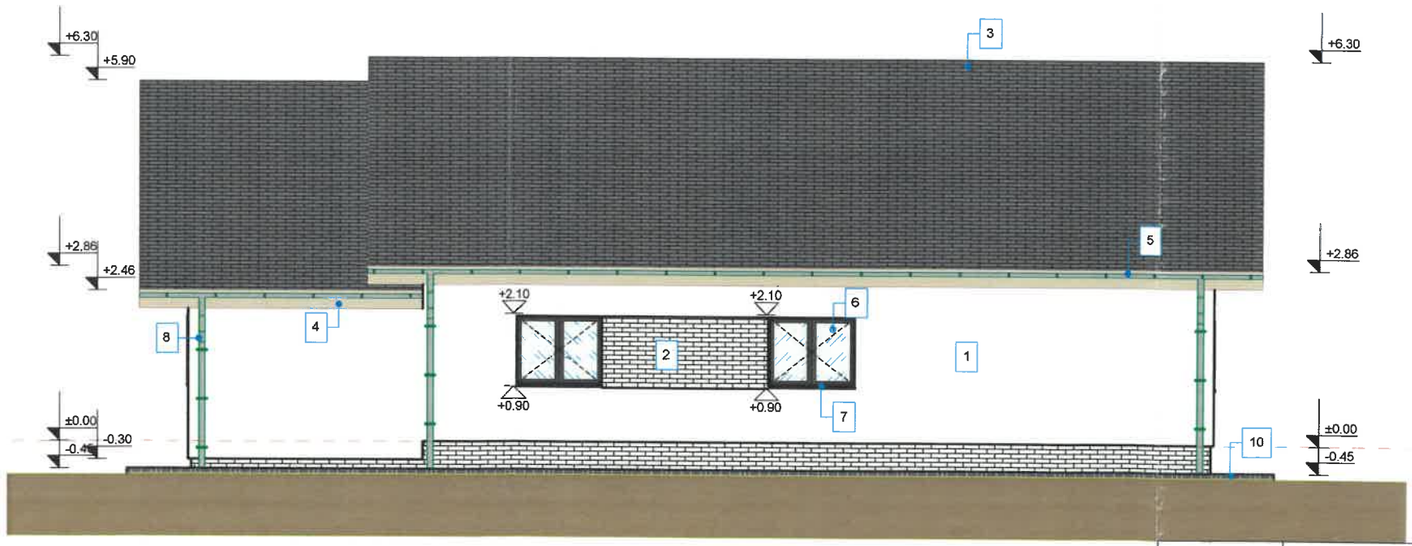

VERIFICATOR/ EXPERT	NUME	SEMNATURA	CERINTA	REFERAT EXPERTIZA NR. / DATA

PROIECTANT:
S.C. NORTH POINT DESIGN. S.R.L
CUI: 43728564 J33/304/2021

beneficiar: MIERLA ION si MIERLA ELENA
amplasament: Ji str. Spicului, Nr. 3, Nr. cad. 44774

PROIECT NR. 15/2024

SPECIFICATIE	NUME	SCARA
SEF PROIECT	ing. IEREMIE ADRIAN	1:100
RELEVAT	arh. MANOILA TAMARA	DATA
DESENAT	arh. MANOILA TAMARA	IUNIE

ORDINUL ARHITECTILOR


titlu proiect: CONSTRUIRE LOCUINTA SI ANEXA GOSPODAREASCA

FAZA D.T.A.C

titlu plansa: FATADA PRINCIPALA SI POSTERIOARA

PLANSA NR. A - 5

FATADA LATERAL STANGA

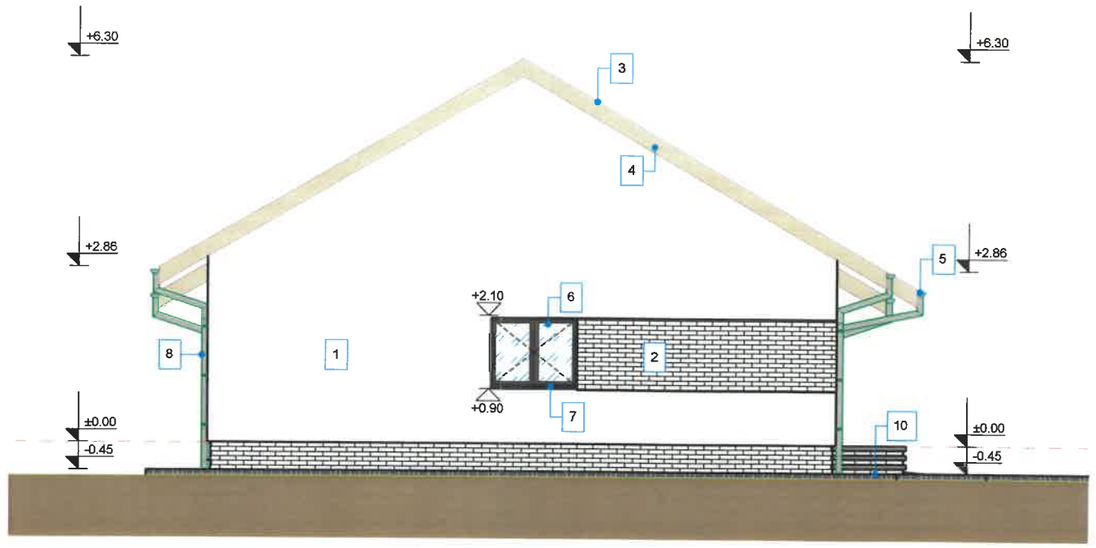


LEGENDA

1. Tencuiala decorativa de exterior -culoare *alb.*
2. Placare cu caramida aparenta.
3. Invelitoare din tigla metalica - *RAL 9005.*
4. Pazie din lambriu - culoare alb.
5. Jgheab din tabla - culoare *RAL 9005.*
6. Glaf fereastra.
7. Tamplarie exterioara din PVC - culoare *RAL 9005.*
8. Burlan din tabla - culoare *RAL 9005.*
9. Scari exterioare - gresie antiderapanta.
10. Trotuar din beton simplu.

CATEGORIA DE IMPORTANTA: "D"
CLASA DE IMPORTANTA: "IV"
GRAD DE REZISTENTA LA FOC: "IV"

FATADA LATERAL DREAPTA

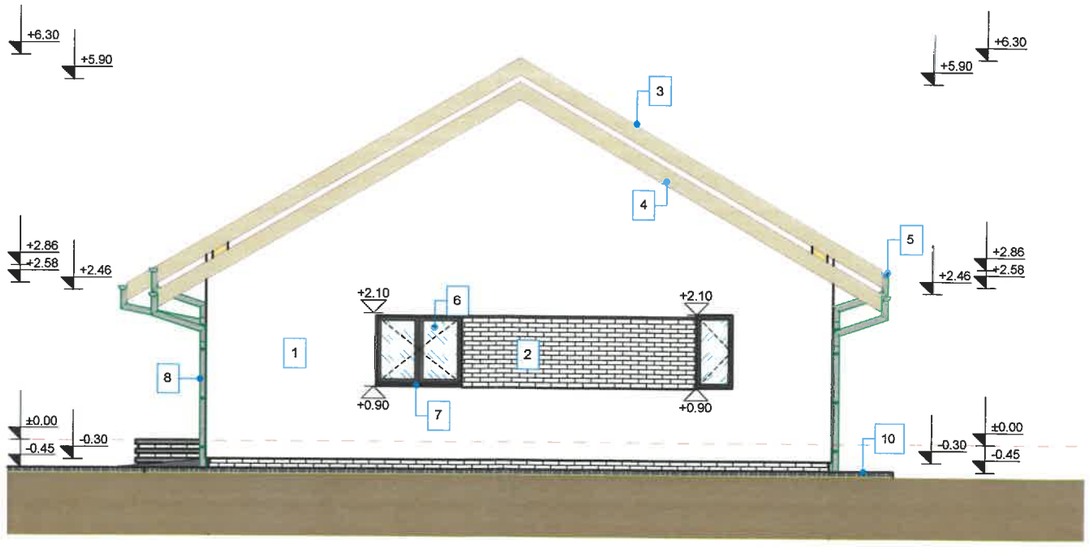

VERIFICATOR/ EXPERT	NUME	SEMNATURA	CERINTA	RE DATA

PROIECTANT:
S.C. NORTH POINT DESIGN. S.R.L
CUI: 43728564 J33/304/2021

beneficiar: MIERLA ION si MIERLA ELENA
amplasament: Jud. SUCEAVA, Com. Bosanci, Sat. Bosanci, str. Spicului, Nr. [illegible]

PROIECT NR. 15/2024

SPECIFICATIE	NUME	SEMNATURA
SEF PROIECT	ing. IEREMIE ADRIAN	
RELEVAT	arh. MANOILA TAMARA	
DESENAT	arh. MANOILA TAMARA	

SCARA 1:100
DATA IUNIE


titlu proiect: CONSTRUIRE LOCUINTA SI ANEXA GOSPODAREASCA

FAZA D.T.A.C

titlu plansa: FATADA STANGA SI DREAPTA


PLANSA NR. A - 6

FATADA PRINCIPALA CORP C3
SCARA 1:100

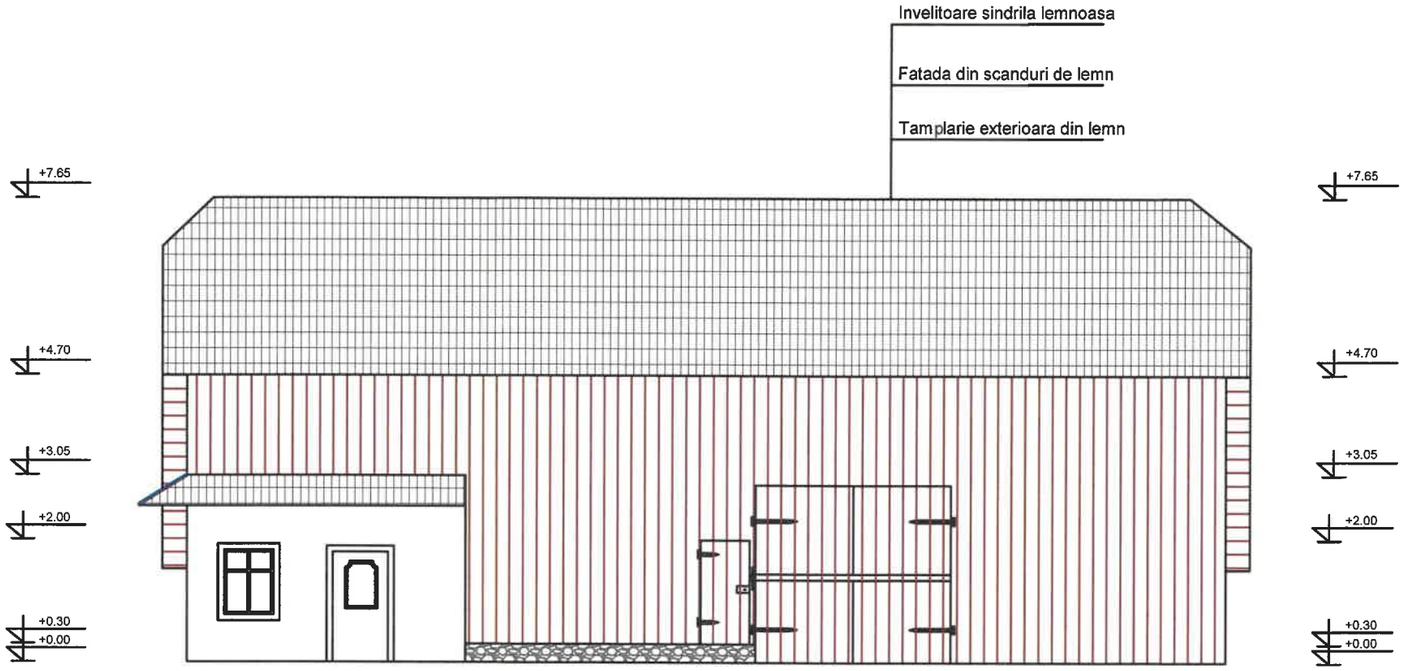


VERIFICATOR/ EXPERT	NUME	SEMNATURA	CERINTA	REFERAT EXPERTIZA NR. / DATA
PROIECTANT: S.C. NORTH POINT DESIGN. S.R.L CUI: 43728564 J33/304/2021				**beneficiar:** MIERLA ION SI MIERLA ELENA **amplasament:** Jud. SUCEAVA, Com. Bosanci [illegible] cod postal 727045, str. Spiculu[illegible], Nr. C. 44[illegible]
				PROIECT NR. 15/2024
SPECIFICATIE	NUME	SEMNATURA	SCARA 1:100	**titlu proiect:** DEMOLARE CONSTRUCTIE C3
				FAZA D.T.A.D.
SEF PROIECT	ing. IEREMIE ADRIAN			
PROIECTAT	ing. IEREMIE ADRIAN		DATA IUNIE 2024	**titlu plansa:** FATADA PRINCIPALA
DESENAT	ing. IEREMIE ADRIAN			PLANSA NR. D - 5

FATADA POSTERIOARA CORP C3
SCARA 1:100

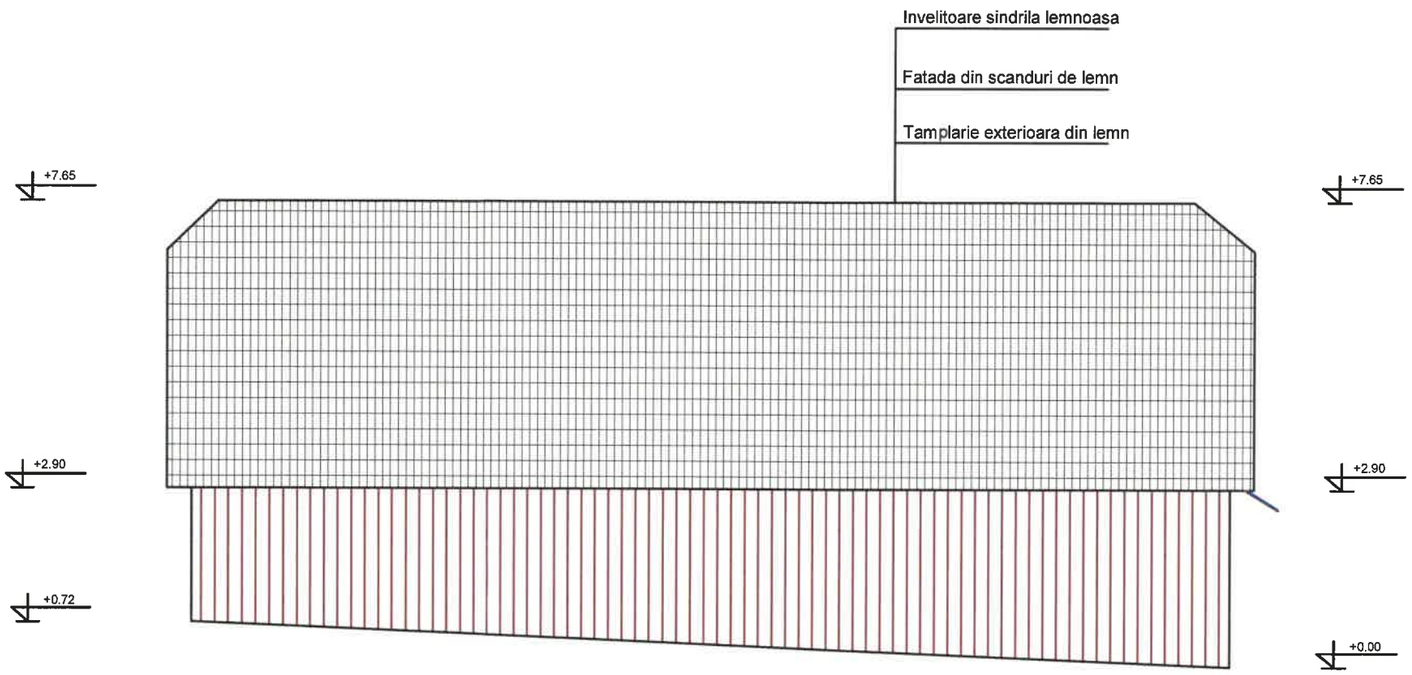


VERIFICATOR/ EXPERT	NUME	SEMNATURA	CERINTA	REFER EXPERTIZA NR. / DATA	
PROIECTANT: S.C. NORTH POINT DESIGN. S.R.L CUI: 43728564 J33/304/2021				beneficiar: MIERLA ION SI MIERLA ELENA amplasament: Jud. SUCEAVA, Com. Bosanci, Sat Bosanci, cod postal 727045, str. S...	PROIECT NR. 15/2024
SPECIFICATIE	NUME	SEMNATURA	SCARA 1:100	titlu proiect: DEMOLARE CONSTRUCTIE C3	FAZA D.T.A.D.
SEF PROIECT	ing. IEREMIE ADRIAN				
PROIECTAT	ing. IEREMIE ADRIAN		DATA IUNIE 2024	titlu plansa: FATADA POSTERIOARA	PLANSA NR. D - 6
DESENAT	ing. IEREMIE ADRIAN				

FATADA LATERALA STANGA CORP C3
SCARA 1:100

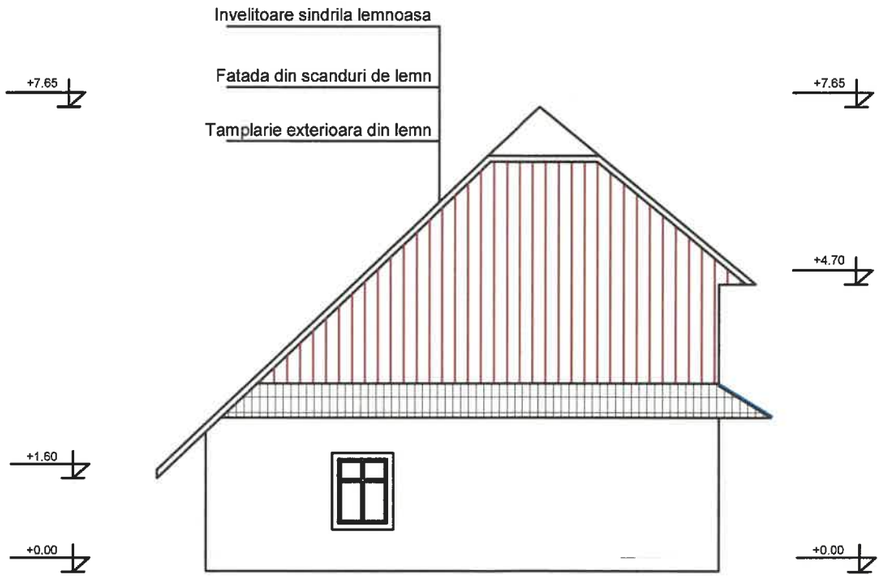

FATADA LATERALA DREAPTA CORP C3
SCARA 1:100

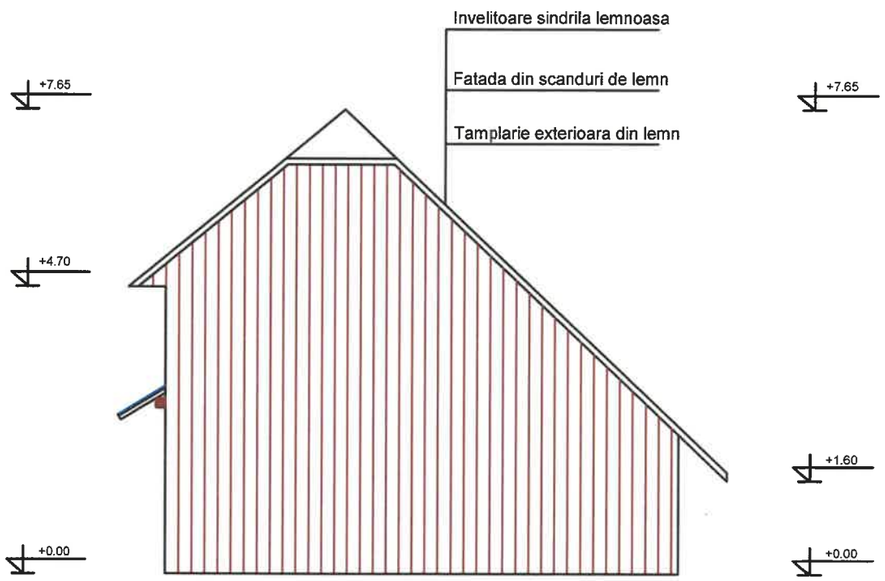

VERIFICATOR/ EXPERT	NUME	SEMNATURA	CERINTA	REFERAT EXPERTIZA NR. / DATA

PROIECTANT:
S.C. NORTH POINT DESIGN. S.R.L
CUI: 43728564 **J33/304/2021**

beneficiar: MIERLA ION SI MIERLA ELENA
amplasament: Jud. SUCEAVA, Com. Bosanci, Sat Bosanci, cod postal 727045, str. Spi...

PROIECT NR. 15/2024

SPECIFICATIE	NUME	SEMNATURA	SCARA
SEF PROIECT	ing. IEREMIE ADRIAN		1:100
PROIECTAT	ing. IEREMIE ADRIAN		DATA IUNIE 2024
DESENAT	ing. IEREMIE ADRIAN		

titlu proiect: DEMOLARE CONSTRUCTIE C3

FAZA D.T.A.D.

titlu plansa: FATADA LATERALA STANGA SI DREAPTA

PLANSA NR. D - 7