

FATADA PRINCIPALA

SCARA 1:100

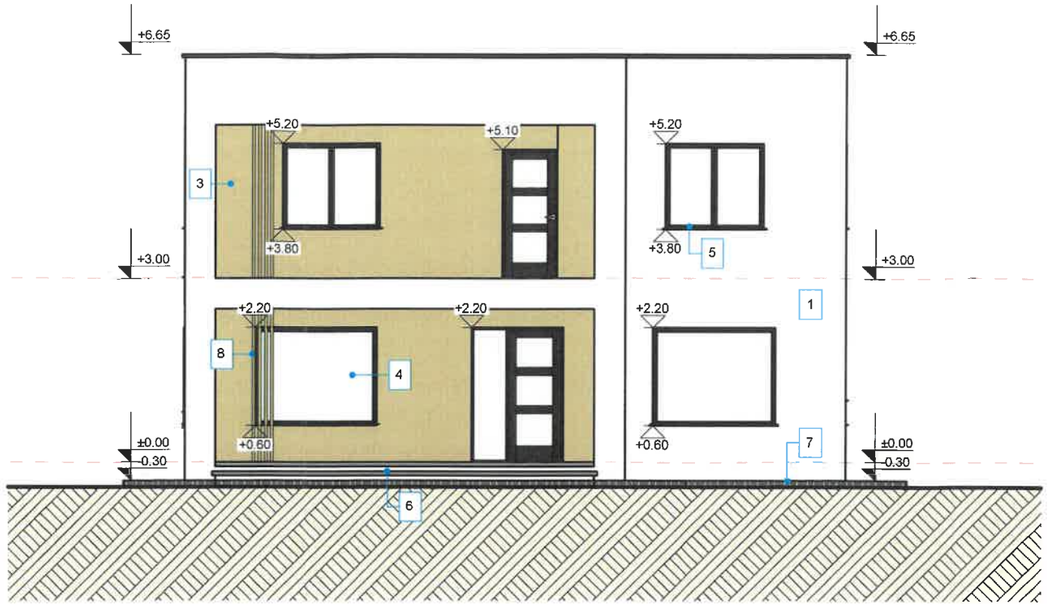

FATADA POSTERIOARA

SCARA 1:100

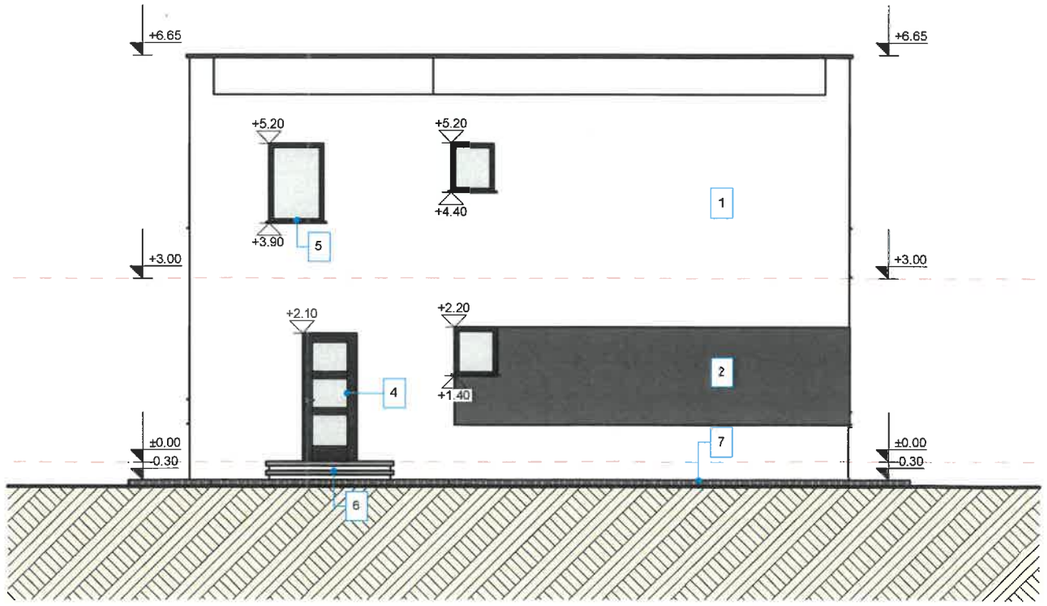

LEGENDA

1. Tencuiala decorativa de exterior
   - culoare *alb.*
2. Tencuiala decorativa de exterior
   - culoare *gri antracit.*
3. Lambriu de exterior din lemn
   - culoare *maro.*
4. Tamplarie exterioara din PVC
   - culoare *gri antracit.*
5. Glaf fereastra.
6. Scari exterioare - gresie antiderapanta.
7. Trotuar din beton simplu.
8. Elemente din lemn.

CATEGORIA DE IMPORTANTA: **"D"**
CLASA DE IMPORTANTA: **"IV"**
GRAD DE REZISTENTA LA FOC: **"II"**

VERIFICATOR/ EXPERT	NUME	SEMNATURA	CERINTA	REFERAT EXPERTIZA NR. DATA

PROIECTANT:
S.C. NORTH POINT DESIGN. S.R.L
CUI: 43728564 J33/304/2021

beneficiar: **BIVOL LUCIAN - IULIAN si BIVOL NAOMI MORENA**

amplasament: Jud. SUCEAVA, Com. BC Cod postal 727045, Str. A Nr. Cad.

PROIECT NR. **16/2025**


SPECIFICATIE	NUME	SCARA
SEF PROIECT	**ing. IEREMIE ADRIAN**	**1:100**
PROIECTAT	**arh. MANOILA TAMARA**	DATA
DESENAT	**arh. MANOILA TAMARA**	**2025**

titlu proiect: **CONSTRUIRE LOCUINTA P+E, ANEXA P (GARAJ) SI IMPREJMUIRE**

Faza **D.T.A.C.**

titlu plansa: FATADA PRINCIPALA SI POSTERIOARA

PLANSA NR. A - 06

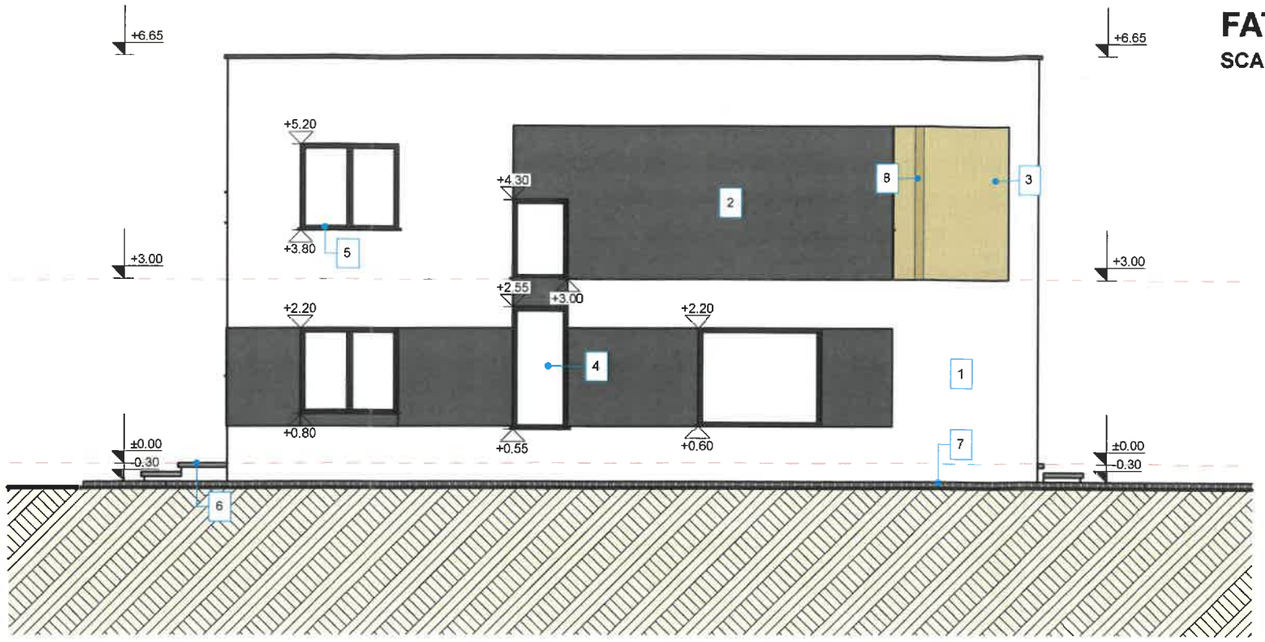


FATADA STANGA
SCARA 1:100

LEGENDA

1. Tencuiala decorativa de exterior
   - culoare *alb.*
2. Tencuiala decorativa de exterior
   - culoare *gri antracit.*
3. Lambriu de exterior din lemn
   - culoare *maro.*
4. Tamplarie exterioara din PVC
   - culoare *gri antracit.*
5. Glaf fereastra.
6. Scari exterioare - gresie antiderapanta.
7. Trotuar din beton simplu.
8. Elemente din lemn.

CATEGORIA DE IMPORTANTA: **"D"**
CLASA DE IMPORTANTA: **"IV"**
GRAD DE REZISTENTA LA FOC: **"II"**

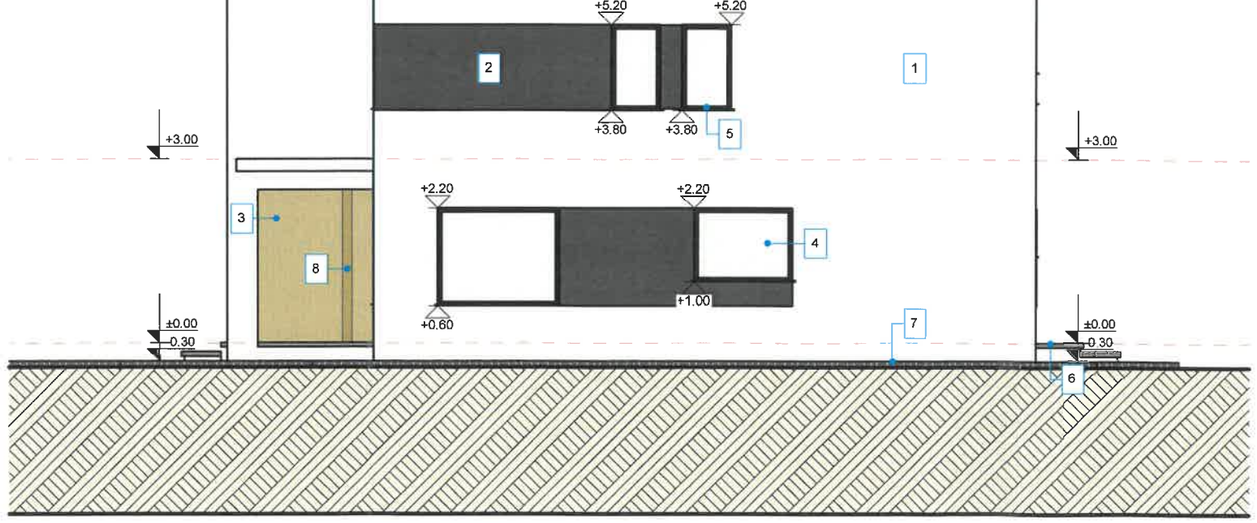

FATADA DREAPTA
SCARA 1:100

VERIFICATOR/ EXPERT	NUME	SEMNATURA	CERINTA	REFERAT EXPERTIZA NR. / DATA

PROIECTANT:
S.C. NORTH POINT DESIGN. S.R.L
CUI: 43728564 J33/304/2021

beneficiar: **BIVOL LUCIAN - IULIAN si BIVOL NAOMI - MORENA**
amplasament: Jud. SUCEAVA, Com. I
Cod postal 727045, Str
Nr. Ca

PROIECT NR. **16/2025**

SPECIFICATIE	NUME
SEF PROIECT	ing. IEREMIE ADRIAN
PROIECTAT	arh. MANOILA TAMARA
DESENAT	arh. MANOILA TAMARA

SCARA 1:100
DATA 2025


titlu proiect: **CONSTRUIRE LOCUINTA P+E, ANEXA P (GARAJ) SI IMPREJMUIRE**


Faza **D.T.A.C.**


titlu plansa: FATADA LATERALA STANGA SI DREAPTA


PLANSA NR. A - 07

Arhitect cu drept de semnătură

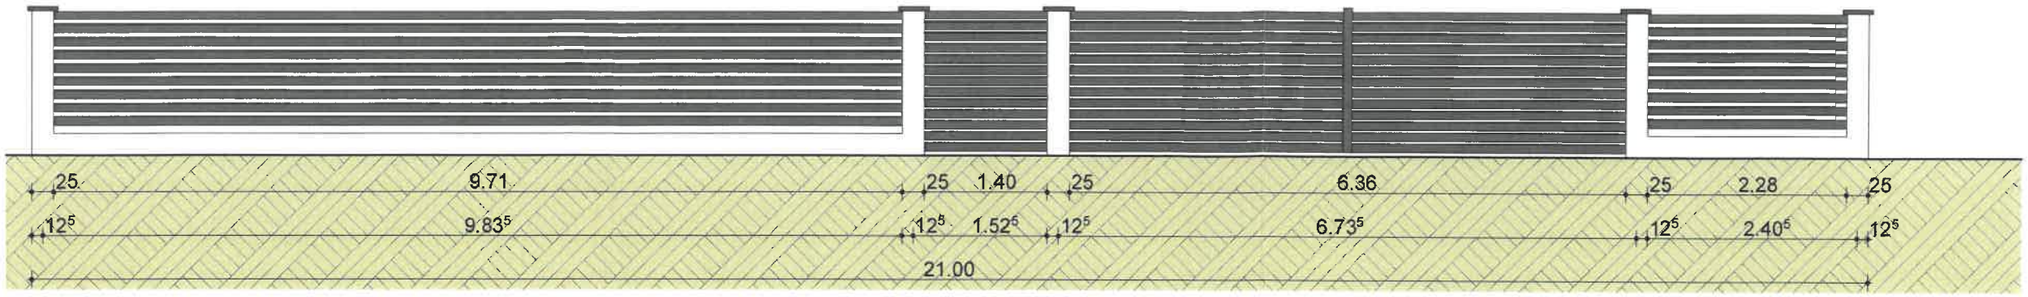

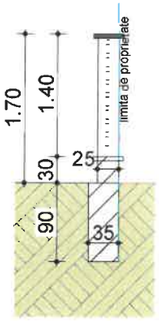

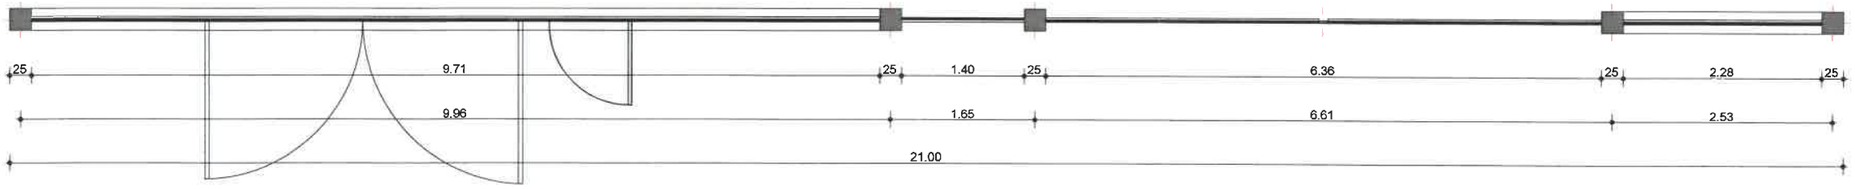

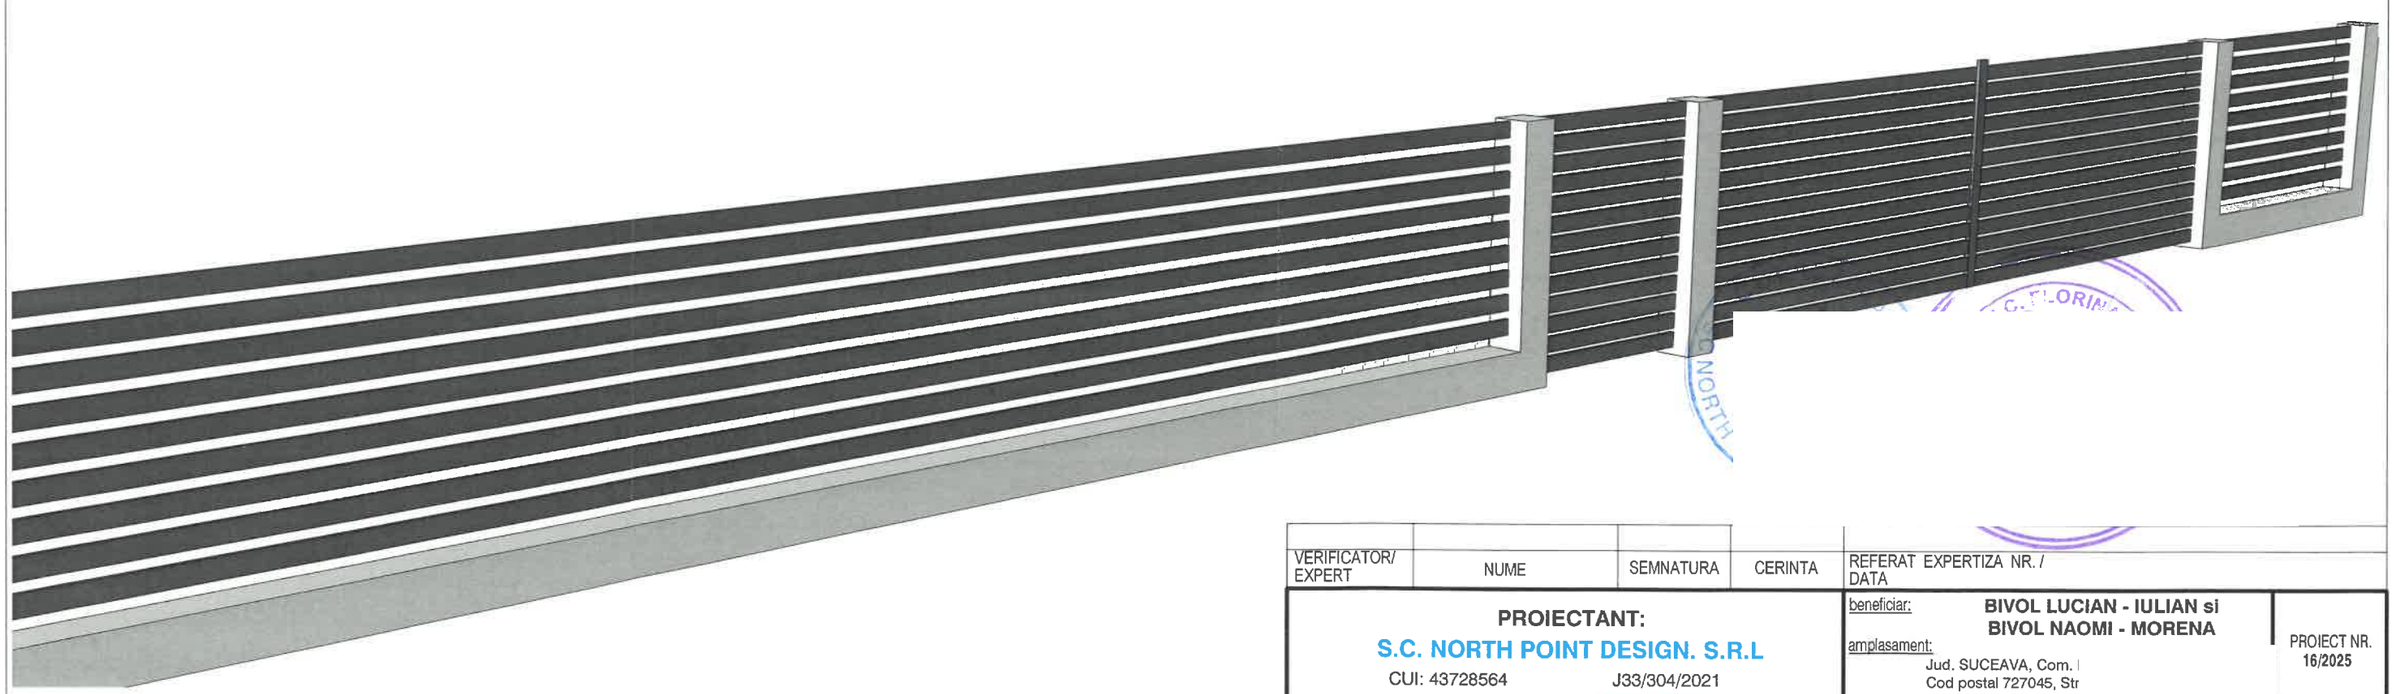

VERIFICATOR/ EXPERT	NUME	SEMNATURA	CERINTA	REFERAT EXPERTIZA NR. / DATA

PROIECTANT:
S.C. NORTH POINT DESIGN. S.R.L
CUI: 43728564 J33/304/2021

beneficiar: **BIVOL LUCIAN - IULIAN si BIVOL NAOMI - MORENA**

amplasament: Jud. SUCEAVA, Com. I
Cod postal 727045, Str
Nr. Ca

PROIECT NR. **16/2025**


SPECIFICATIE	NUME	SCARA
SEF PROIECT	ing. IEREMIE ADRIAN	1:100
PROIECTAT	arh. MANOILA TAMARA	DATA
DESENAT	arh. MANOILA TAMARA	2025


titlu proiect: **CONSTRUIRE LOCUINTA P+E, ANEXA P (GARAJ) SI IMPREJMUIRE**


Faza **D.T.A.C.**

titlu plansa: IMPREJMUIRE FRONTALA

PLANSA NR. A - 08

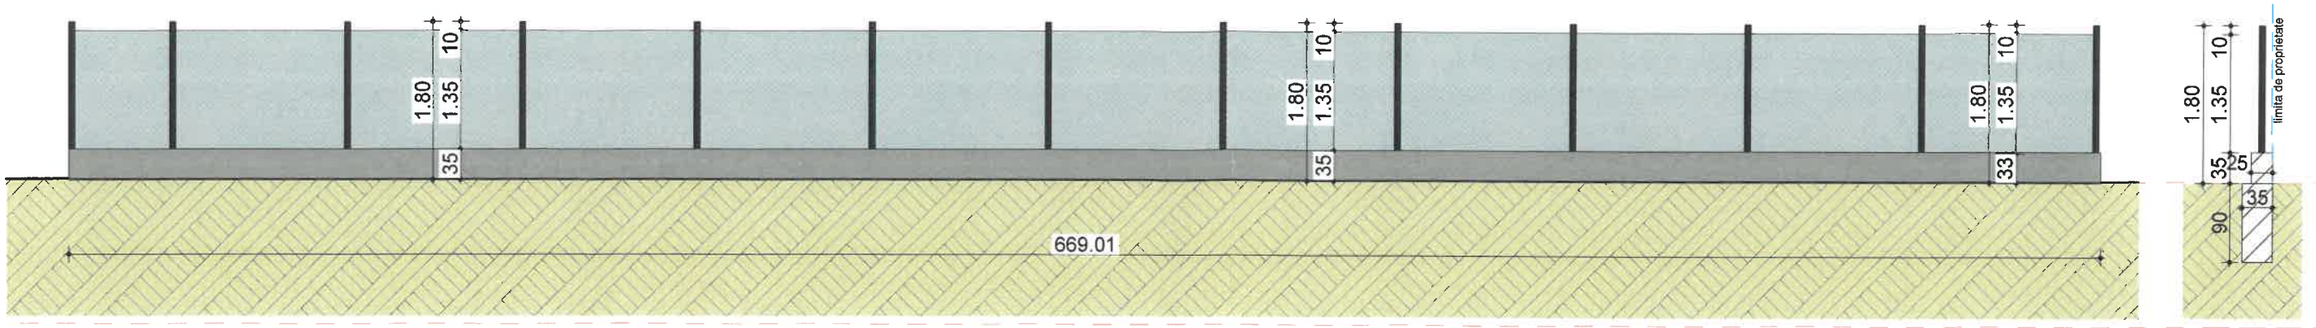

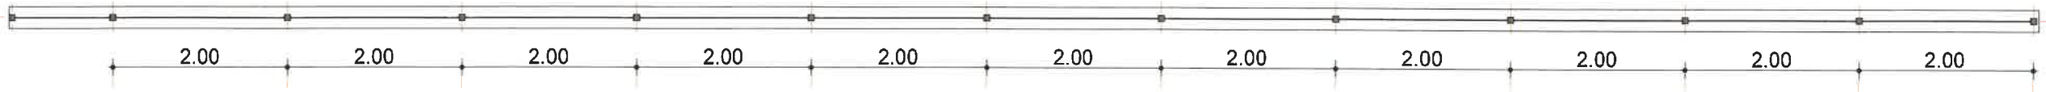

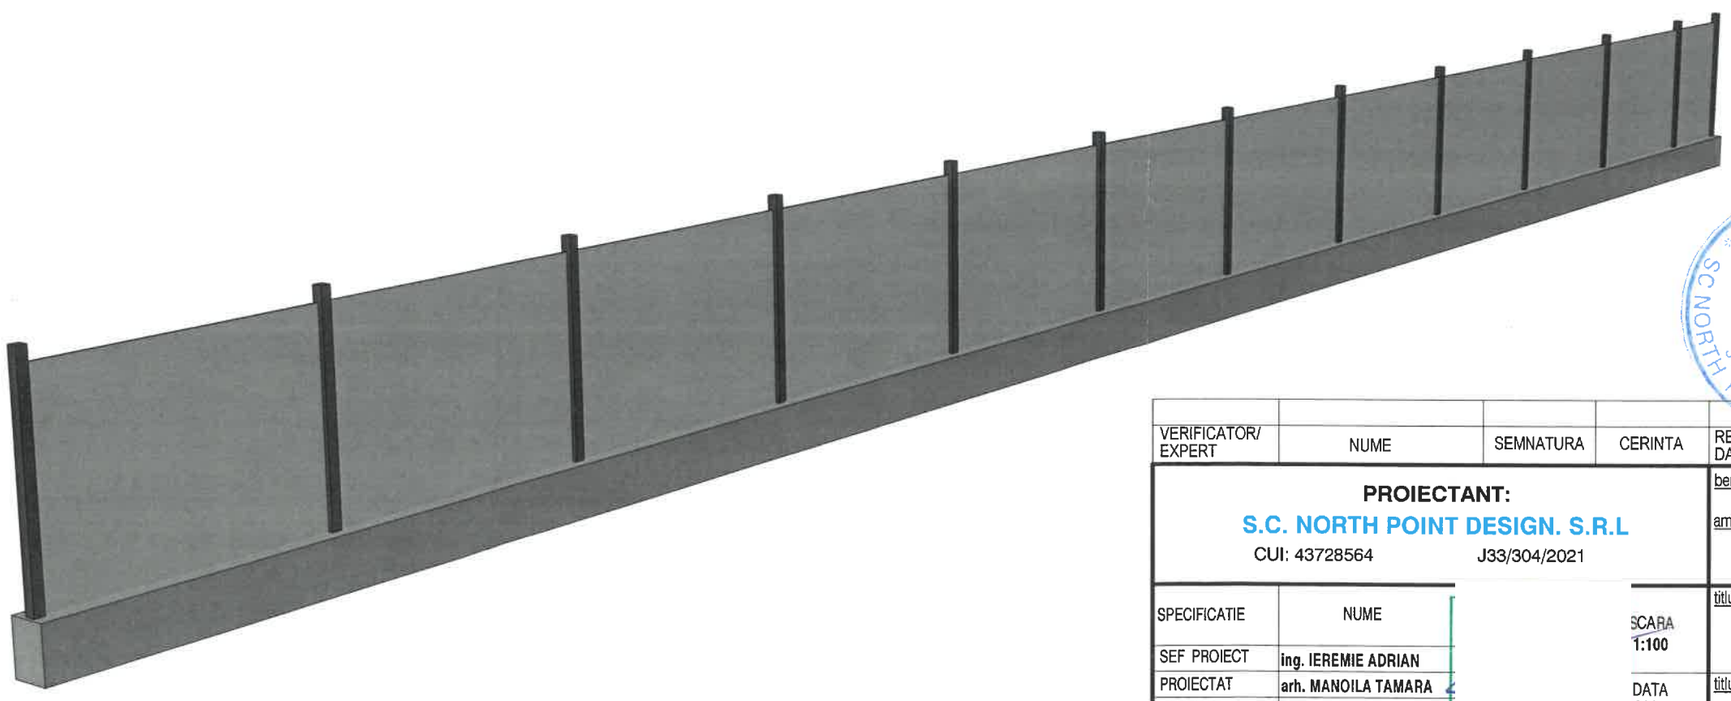

VERIFICATOR/ EXPERT	NUME	SEMNATURA	CERINTA	REFERAT EXPERTIZA NR. / DATA

PROIECTANT:
S.C. NORTH POINT DESIGN. S.R.L
CUI: 43728564 J33/304/2021

beneficiar: **BIVOL LUCIAN - IULIAN si BIVOL NAOMI - MORENA**
amplasament: Jud. SUCEAVA, Com. BOSANCI, Sat BOSANCI, Cod postal 72704[illegible] N

PROIECT NR. **16/2025**

SPECIFICATIE	NUME
SEF PROIECT	**ing. IEREMIE ADRIAN**
PROIECTAT	**arh. MANOILA TAMARA**
DESENAT	**arh. MANOILA TAMARA**

SCARA **1:100**
DATA **2025**

titlu proiect: **CONSTRUIRE LOCUINTA P+E, ANEXA P (GARAJ) SI IMPREJMUIRE**

Faza **D.T.A.C.**

titlu plansa: IMPREJMUIRE LATERALA

PLANSA NR. A - 09