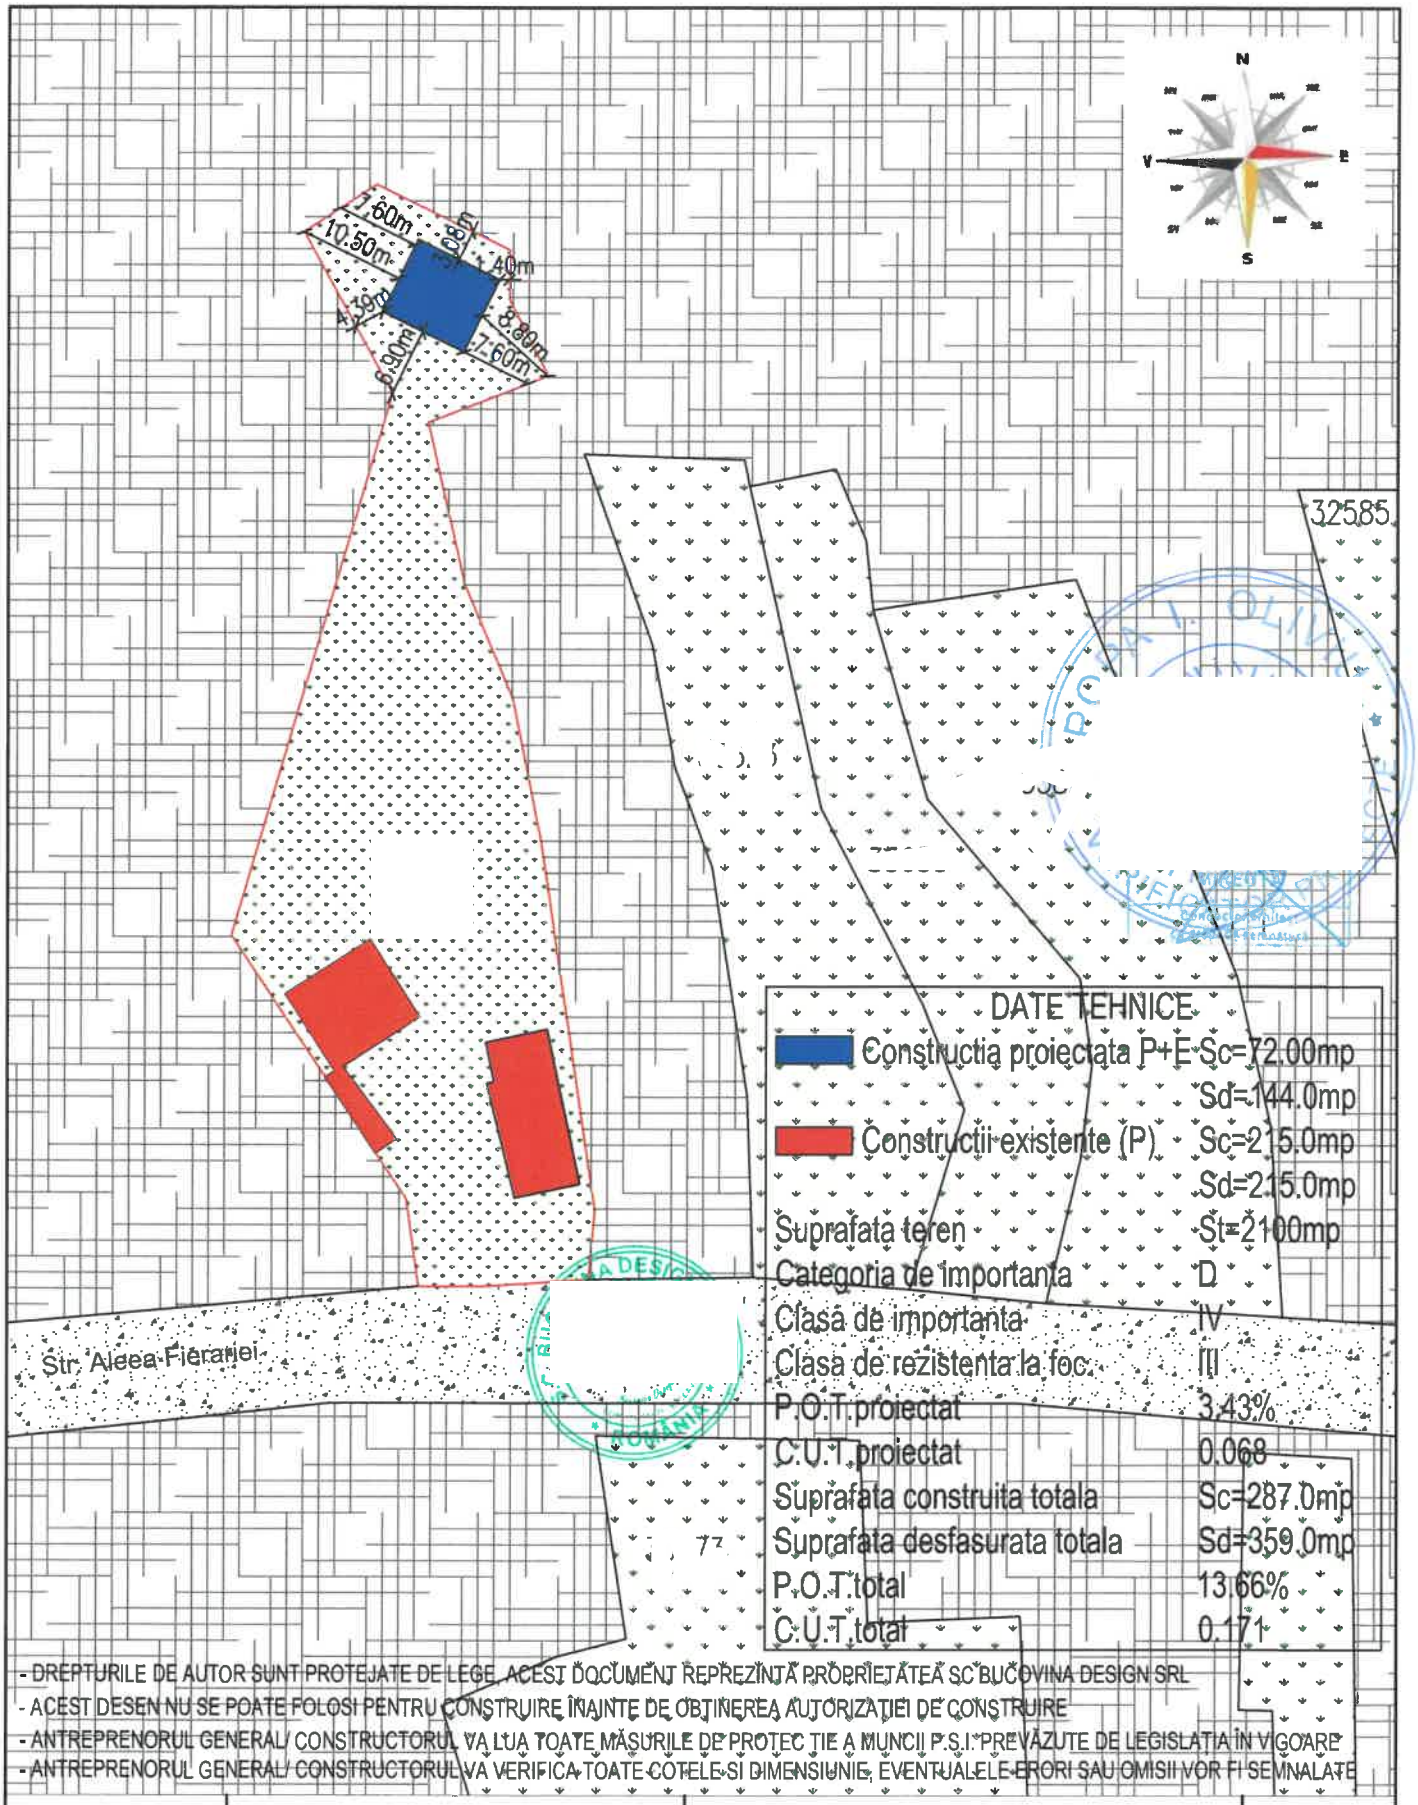


DATE TEHNICE	
Constructia proiectata P+E	Sc=72.00mp
	Sd=144.0mp
Constructii existente (P)	Sc=215.0mp
	Sd=215.0mp
Suprafata teren	St=2100mp
Categoria de importanta	D
Clasa de importanta	IV
Clasa de rezistenta la foc	III
P.O.T.proiectat	3.43%
C.U.T.proiectat	0.068
Suprafata construita totala	Sc=287.0mp
Suprafata desfasurata totala	Sd=359.0mp
P.O.T.total	13.66%
C.U.T.total	0.171

- DREPTURILE DE AUTOR SUNT PROTEJATE DE LEGE. ACEST DOCUMENT REPREZINTĂ PROPRIETATEA SC BUCOVINA DESIGN SRL
- ACEST DESEN NU SE POATE FOLOSI PENTRU CONSTRUIRE ÎNAINTE DE OBȚINEREA AUTORIZAȚIEI DE CONSTRUIRE
- ANTREPRENORUL GENERAL/ CONSTRUCTORUL VA LUA TOATE MĂSURILE DE PROTECȚIE A MUNCII P.S.I. PREVĂZUTE DE LEGISLAȚIA ÎN VIGOARE
- ANTREPRENORUL GENERAL/ CONSTRUCTORUL VA VERIFICA TOATE COTELE ȘI DIMENSIUNILE, EVENTUALELE ERORI SAU OMISII VOR FI SEMNALATE

PROIECTANT GENERAL
SC BUCOVINA DESIGN SRL
Str. Bogdan Vodă, nr. 92, Ipoteşti, Jud. Suceava, CUI RO16113057,
Tel/ Fax: 0230525538, 0725078851, E-mail: romesproiectare@yahoo.com

Sef Proiect:	Ing. Catalin PITU		
Proiectant:	Ing. Catalin PITU	Scara:	1/750
Arhitect:	c. Arh. Corneliu MIREUTA		
Desenat:	Teh. Victor COBUZ	Data:	2025

Beneficiar:
MORUZ EMILIAN

Amplasament:
com. Bosanci, sat. Bosanci, str. Aleea Fier...

Proiect:
25143/2025

Titlul Proiect:
CONSTRUIRE ATELIER REPARATII AUTO

Faza:
D.T.A.C.

Denumire Plansa:
PLAN DE SITUATIE

PLANSA:
A02



ORDINUL ARHITECȚILOR DIN ROMÂNIA

- DREPTURILE DE AUTOR SUNT PROTEJATE DE LEGE, ACEST DOCUMENT REPREZINTĂ PROPRIETATEA SC BUCOVINA DESIGN SRL
- ACEST DESEN NU SE POATE FOLOSI PENTRU CONSTRUIRE ÎNAINTE DE OBȚINEREA AUTORIZAȚIEI DE CONSTRUIRE
- ANTREPRENORUL GENERAL/ CONSTRUCTORUL VA LUA TOATE MĂSURILE DE PROTEC ȚIE A MUNCII P.S.I. PREVĂZUTE DE LEGISLAȚIA ÎN VIGOARE
- ANTREPRENORUL GENERAL/ CONSTRUCTORUL VA VERIFICA TOATE COTELE SI DIMENSIUNIE, EVENTUALELE ERORI SAU OMISII VOR FI SEMNALATE

PROIECTANT GENERAL
SC BUCOVINA DESIGN SRL
Str. Bogdan Vodă, nr. 82, Ipoteşti, Jud. Suceava, CUI RO16913057,
Tel/ Fax 0230522538, 0725078691, E-mail: romeoproiectare@yahoo.com

Sef Proiect:	Ing. Catalin PITU
Proiectant:	Ing. Catalin PITU
Arhitect:	c. Arh. Corneliu MIREUTA
Desenat:	Teh. Victor COBUZ

Scara: 1/75

Data: 2025

Beneficiar: MORUZ EMILIAN

Amplasament: com. Bosanci, sat. Bosanci, str. Aleea F


Proiect: 25143/2025

Titlul Proiect: CONSTRUIRE ATELIER REPARATII AUTO

Faza: D.T.A.C.


Denumire Plansa: FATADA PRINCIPALA

PLANSA: A07

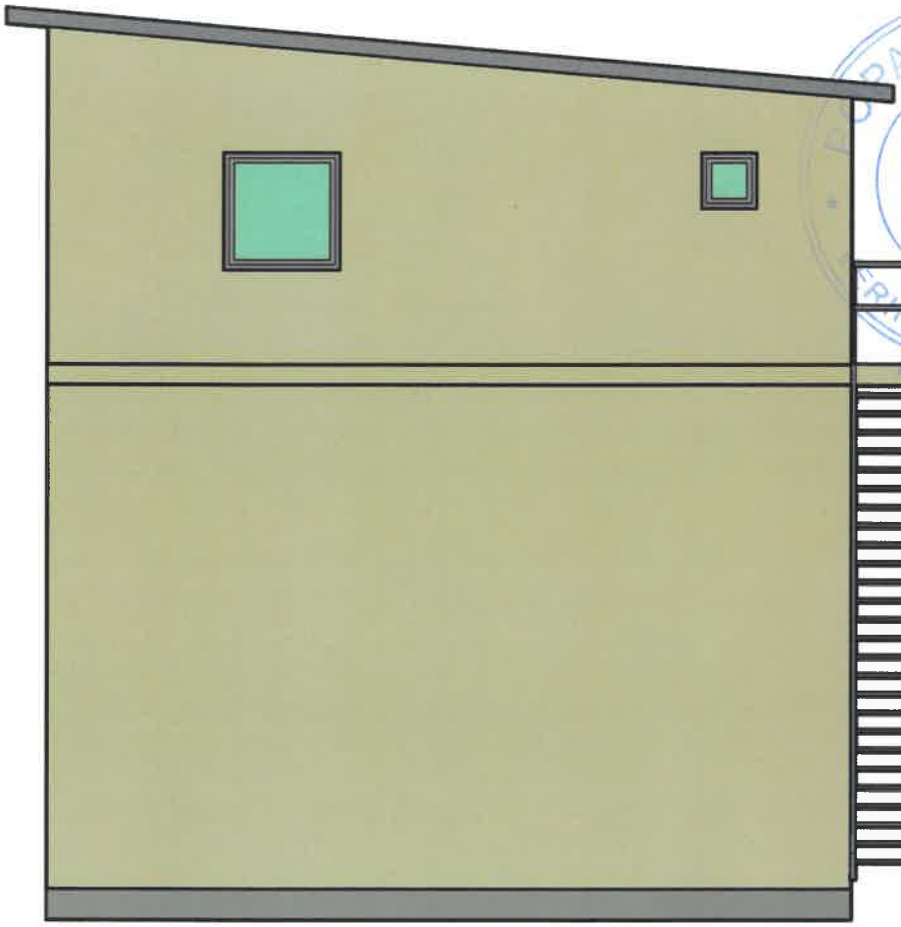

- DREPTURILE DE AUTOR SUNT PROTEJATE DE LEGE, ACEST DOCUMENT REPREZINTĂ PROPRIETATEA SC BUCOVINA DESIGN SRL
- ACEST DESEN NU SE POATE FOLOSI PENTRU CONSTRUIRE ÎNAINTE DE OBȚINEREA AUTORIZAȚIEI DE CONSTRUIRE
- ANTREPRENORUL GENERAL/ CONSTRUCTORUL VA LUA TOATE MĂSURILE DE PROTEC ȚIE A MUNCII P.S.I. PREVĂZUTE DE LEGISLAȚIA ÎN VIGOARE
- ANTREPRENORUL GENERAL/ CONSTRUCTORUL VA VERIFICA TOATE COTELE SI DIMENSIUNIE, EVENTUALELE ERORI SAU OMISII VOR FI SEMNALATE

		Beneficiar: MORUZ EMILIAN	
PROIECTANT GENERAL SC BUCOVINA DESIGN SRL Str. Bogdan Vodă, nr. 82, Ipoteşti, Jud. Suceava, CUI RO16113057, Tel/ Fax: 0230620530, 0725078851, E-mail: romeoproiectare@yahoo.com		Amplasament: com. Bosanci, sat. Bosanci, str. Aleea Fierarie, [illegible] Suceava	Proiect: 25143/2025
Sef Proiect:	Ing. Catalin PITU	Titlul Proiect: CONSTRUIRE ATELIER REPARATII AUTO	Faza: D.T.A.C.
Proiectant:	Ing. Catalin PITU	Scara: 1/75	
Arhitect:	c. Arh. Corneliu MIREUTA		
Desenat:	Teh. Victor COBUZ	Data: 2025	
		Denumire Plansa: FATADA POSTERIOARA	PLANSA: A08

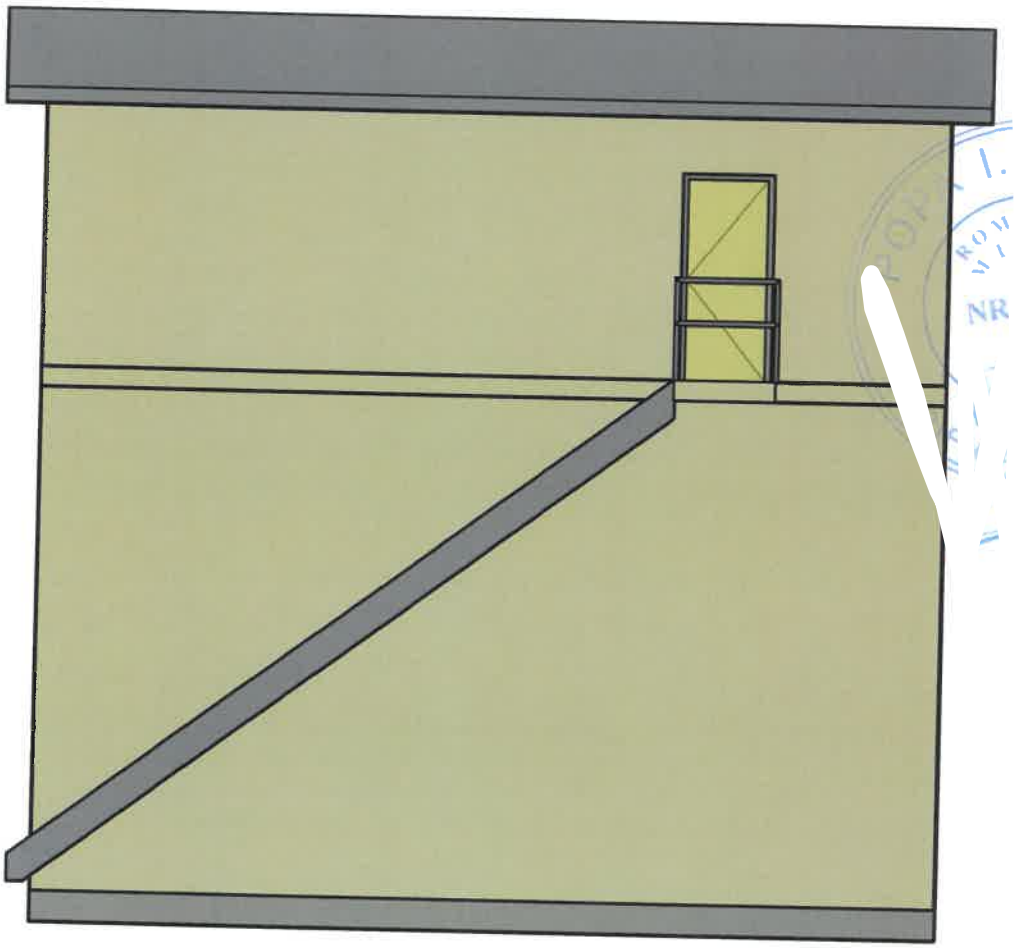

- DREPTURILE DE AUTOR SUNT PROTEJATE DE LEGE, ACEST DOCUMENT REPREZINTĂ PROPRIETATEA SC BUCOVINA DESIGN SRL
- ACEST DESEN NU SE POATE FOLOSI PENTRU CONSTRUIRE ÎNAINTE DE OBȚINEREA AUTORIZAȚIEI DE CONSTRUIRE
- ANTREPRENORUL GENERAL/ CONSTRUCTORUL VA LUA TOATE MĂSURILE DE PROTEC ȚIE A MUNCII P.S.I. PREVĂZUTE DE LEGISLAȚIA ÎN VIGOARE
- ANTREPRENORUL GENERAL/ CONSTRUCTORUL VA VERIFICA TOATE COTELE SI DIMENSIUNIE, EVENTUALELE ERORI SAU OMISII VOR FI SEMNALATE

PROIECTANT GENERAL
SC BUCOVINA DESIGN SRL
Str. Bogdan Vodă, nr. 92, Ipoteşti, Jud. Suceava RO16113057,
Tel/ Fax 0230525539, 0725078851, E-mail: romeo...

Sef Proiect:	Ing. Catalin PITU	Scara: 1/75	
Proiectant:	Ing. Catalin PITU		
Arhitect:	c. Arh. Corneliu MIREUTA		
Desenat:	Teh. Victor COBUZ	Data: 2025	

Beneficiar: MORUZ EMILIAN

Amplasament: com. Bosanci, sat. Bosanci, str. Aleea ... d. Suceava


Proiect: 25143/2025

Titlul Proiect: CONSTRUIRE ATELIER REPARATII AUTO

Faza: D.T.A.C.

Denumire Plansa: FATADA LATERALA STANGA

PLANSA: A09

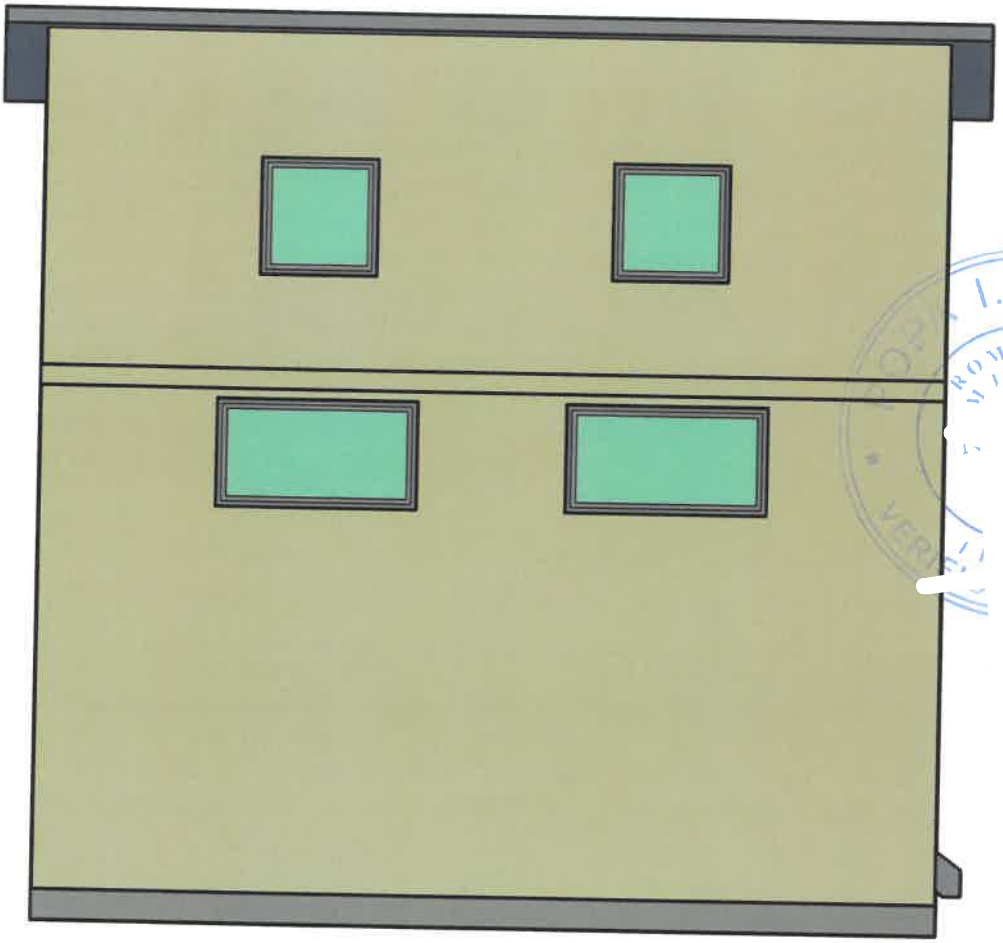

- DREPTURILE DE AUTOR SUNT PROTEJATE DE LEGE, ACEST DOCUMENT REPREZINTĂ PROPRIETATEA SC BUCOVINA DESIGN SRL
- ACEST DESEN NU SE POATE FOLOSI PENTRU CONSTRUIRE ÎNAINTE DE OBȚINEREA AUTORIZAȚIEI DE CONSTRUIRE
- ANTREPRENORUL GENERAL/ CONSTRUCTORUL VA LUA TOATE MĂSURILE DE PROTEC ȚIE A MUNCII P.S.I. PREVĂZUTE DE LEGISLAȚIA ÎN VIGOARE
- ANTREPRENORUL GENERAL/ CONSTRUCTORUL VA VERIFICA TOATE COTELE SI DIMENSIUNIE, EVENTUALELE ERORI SAU OMISII VOR FI SEMNALATE

				Beneficiar: MORUZ EMILIAN	
PROIECTANT GENERAL SC BUCOVINA DESIGN SRL Str. Bogdan Vodă, nr. 92, Ipoteşti, Jud. Suceava, CUI RO16113057, Tel./ Fax 0230520538, 0720078881, E-mail: ramesprojectare@yahoo.com				Amplasament: com. Bosanci, sat. Bosanci, str. Aleea Fierarie, ... jud. Suceava	Proiect: 25143/2025
Sef Proiect:	Ing. Catalin PITU			Titlul Proiect: CONSTRUIRE ATELIER REPARATII AUTO	Faza: D.T.A.C.
Proiectant:	Ing. Catalin PITU		Scara: 1/75		
Arhitect:	c. Arh. Corneliu MIREUTA				
Desenat:	Teh. Victor COBUZ		Data: 2025	Denumire Plansa: FATADA LATERALA DREAPTA	PLANSA: A10