
PLAN DE SITUATIE

SCARA 1:500

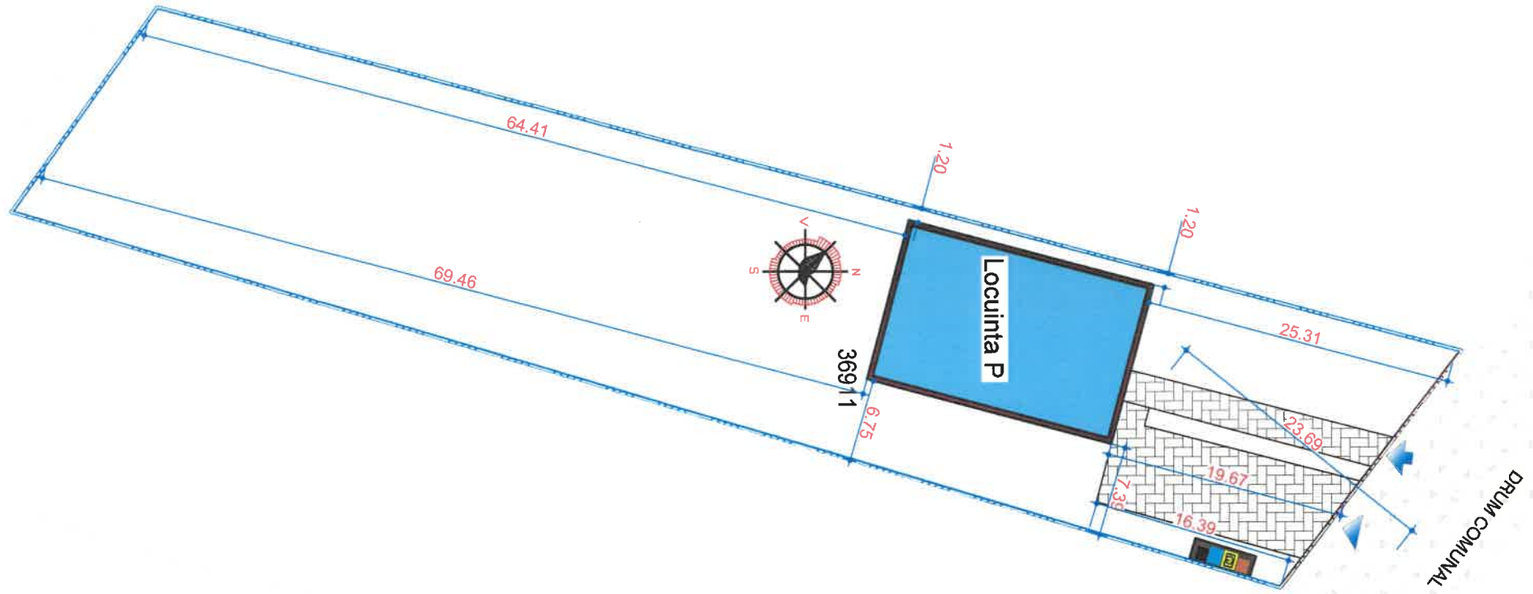

30

INDICATORI FIZICI

ACpropus = 279,86 mp ACDpropus = 279,86 mp
S teren proprietate =2300.00 mp
P.O.T.existent = 0.00% C.U.T.existent = 0.00 P.O.T.propus = 12,16 % C.U.T.propus = 0.12
CATEGORIA DE IMPORTANTA: "D" CLASA DE IMPORTANTA: "IV" GRAD DE REZISTENTA LA FOC: "IV"

LEGENDA


IMOBILE PROPUSE : **LOCUINTA**
ACCES AUTO ACCES PIETONAL
IMPREJMUIRE LATERALA EXISTENTA IMPREJMUIRE FRONTALA EXISTENTA
LIMITA CADASTRALA
SPATIU VERDE
CATEGORIA DE IMPORTANTA: "D" CLASA DE IMPORTANTA: "IV" GRAD DE REZISTENTA LA FOC: "IV"

ORDINUL ARHITECTILOR

SC NORTH POINT DESIGN 033/304/2021

VERIFICATOR/ EXPERT	NUME	SEMNATURA	CERINTA	REFERAT EXPERTIZA NR. / DATA	
PROIECTANT: S.C. NORTH POINT DESIGN. S.R.L CUI: RO 43728564 J33/304/2021				beneficiar: Dragoi Gabriel-Alexandru si Dragoi Elena-Denisa amplasament: Jud. SUCEAVA, Com. Bosa cod postal 727045, str. Unirii	PROIECT NR. 23/2025
SPECIFICATIE	NUME	SEMNATURA	SCARA 1:500	titlu proiect: CONSTRUIRE LOCUINTA P	FAZA D.T.A.C.
SEF PROIECT	ing. Ieremie Adrian				
PROIECTAT	arh. Sofa Florin		DATA 2025	titlu plansa: PLAN DE SITUATIE	PLANSA NR. A -02
DESENAT	arh. Sofa Florin				


FATADA PRINCIPALA

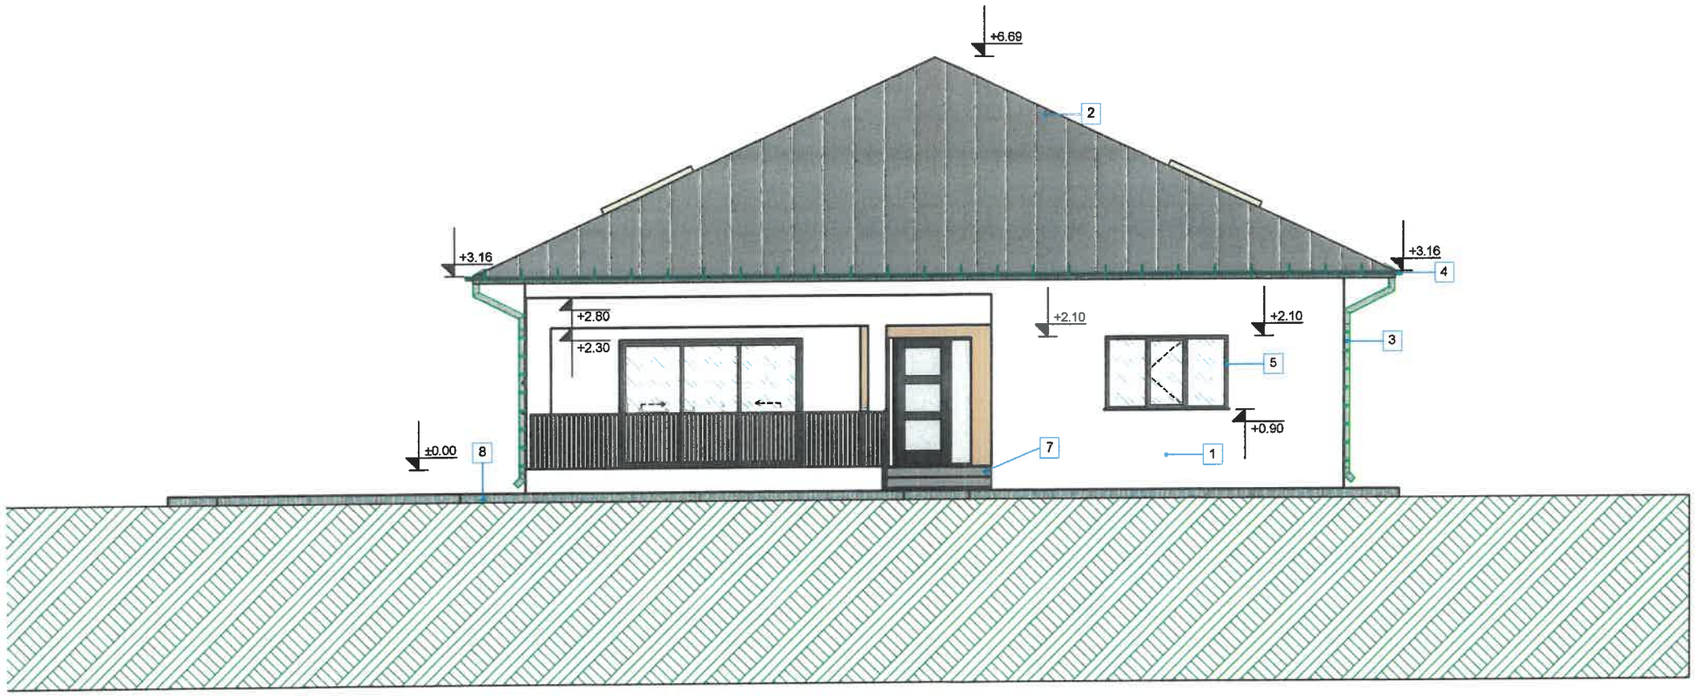

1. Tencuiala decorativa de exterior - culoare alb.
2. Invelitoare din tabla plana - RAL 9005.
3. Burlan din tabla - culoare *RAL 9005.*
4. Jgheab din tabla - culoare RAL 9005.
5. Tamplarie exterioara din PVC - culoare gri antracit.
6. Tencuiala decorativa de exterior - culoare gri antracit.
7. Scari exterioare - gresie antiderapanta.
8. Trotuar din pavaj autoblocant.

VERIFICATOR/ EXPERT	NUME	SEMNATURA	CERINTA	REFERAT EXPERTIZA NR. / DATA	
NPD	PROIECTANT: S.C. NORTH POINT DESIGN. S.R.L CUI: 43728564 J33/304/2021			beneficiar: DRAGOI GABRIEL ALEXANDRU SI DRAGOI ELENA-DENISA amplasament: Com. BOSANCI, Str. Unirii, /A,	PROIECT NR. 23/2025
SPECIFICATIE	NUME	SEMNATURA	SCARA 1:100	titlu proiect: CONSTRUIRE LOCUINTA P	FAZA D.T.A.C.
SEF PROIECT	Ing. IEREMIE ADRIAN				
PROIECTAT	arh. SOFA FLORIN		DATA 2025	titlu plansa: FATADA PRINCIPALA	PLANSA NR. A - 06
DESENAT	arh. SOFA FLORIN				

FATADA POSTERIOARA

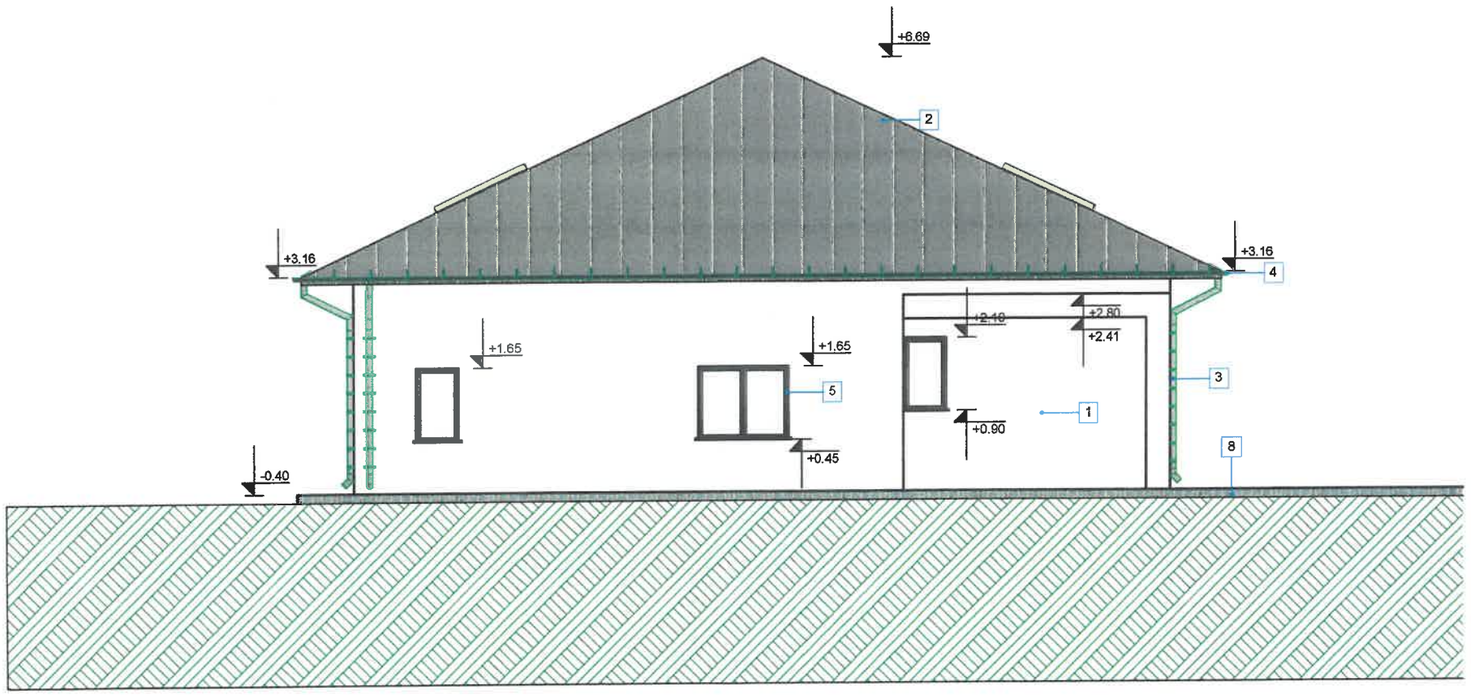

1. Tencuiala decorativa de exterior - culoare alb.
2. Invelitoare din tabla plana - RAL 9005.
3. Burlan din tabla - culoare *RAL 9005.*
4. Jgheab din tabla - culoare RAL 9005.
5. Tamplarie exterioara din PVC - culoare gri antracit.
6. Tencuiala decorativa de exterior - culoare gri antracit.
7. Scari exterioare - gresie antiderapanta.
8. Trotuar din pavaj autoblocant.

ORDINUL ARHITECȚILOR DIN ROMÂNIA

CUI 43728564


VERIFICATOR/ EXPERT	NUME	SEMNATURA	CERINTA	REFERAT EXPERTIZA NR. / DATA
NPD	PROIECTANT: S.C. NORTH POINT DESIGN. S.R.L CUI: 43728564 J33/304/2021			beneficiar: DRAGOI GABRIEL ALEXANDRU SI DRAGOI ELENA-DENISA amplasament: Com. BOSANCI, Sat BOSANC :EAVA, Str. Unirii, Nr. 142, Nr.
SPECIFICATIE	NUME	SEMNATURA	SCARA 1:100	titlu proiect: CONSTRUIRE LOCUINTA P
SEF PROIECT	ing. IEREMIE ADRIAN			
PROIECTAT	arh. SOFA FLORIN		DATA 2025	titlu plansa: FATADA POSTERIOARA
DESENAT	arh. SOFA FLORIN			

PROIECT NR. 23/2025

FAZA D.T.A.C.

PLANSA NR. A - 07

FATADA LATERALA STANGA

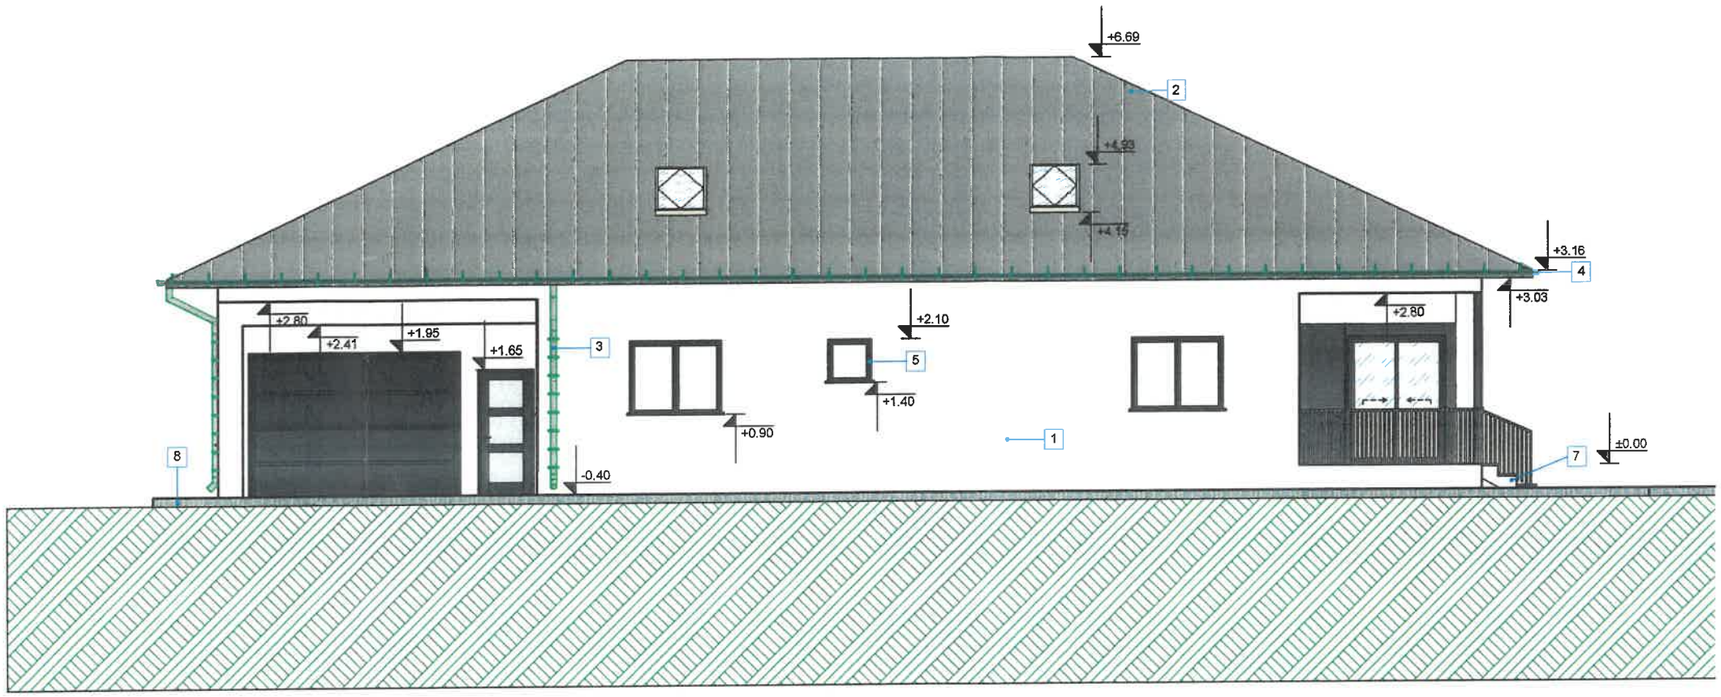

1. Tencuiala decorativa de exterior - culoare alb.
2. Invelitoare din tabla plana - RAL 9005.
3. Burlan din tabla - culoare *RAL 9005.*
4. Jgheab din tabla - culoare RAL 9005.
5. Tamplarie exterioara din PVC - culoare gri antracit.
6. Tencuiala decorativa de exterior - culoare gri antracit.
7. Scari exterioare - gresie antiderapanta.
8. Trotuar din pavaj autoblocant.

ORDINUL ARHITECTILOR


Arhitect cu drept de semnătură

CUI 43728564

J33 304 2021 NORTH POINT DESIGN

VERIFICATOR/ EXPERT	NUME	SEMNATURA	CERINTA	REFERAT EXPERTIZA NR. / DATA	
	PROIECTANT: S.C. NORTH POINT DESIGN. S.R.L CUI: 43728564 J33/304/2021			beneficiar: DRAGOI GABRIEL ALEXANDRU SI DRAGOI ELENA-DENISA amplasament: Com. BOSANC Str. Uni	PROIECT NR. 23/2025
SPECIFICATIE	NUME		SCARA 1:100	titlu proiect: CONSTRUIRE LOCUINTA P	FAZA D.T.A.C.
SEF PROIECT	ing. IEREMIE ADRIAN				
PROIECTAT	arh. SOFA FLORIN		DATA 2025	titlu plansa: FATADE LATERALA STANGA	PLANSA NR. A - 08
DESENAT	arh. SOFA FLORIN				

TERALA DREAPTA

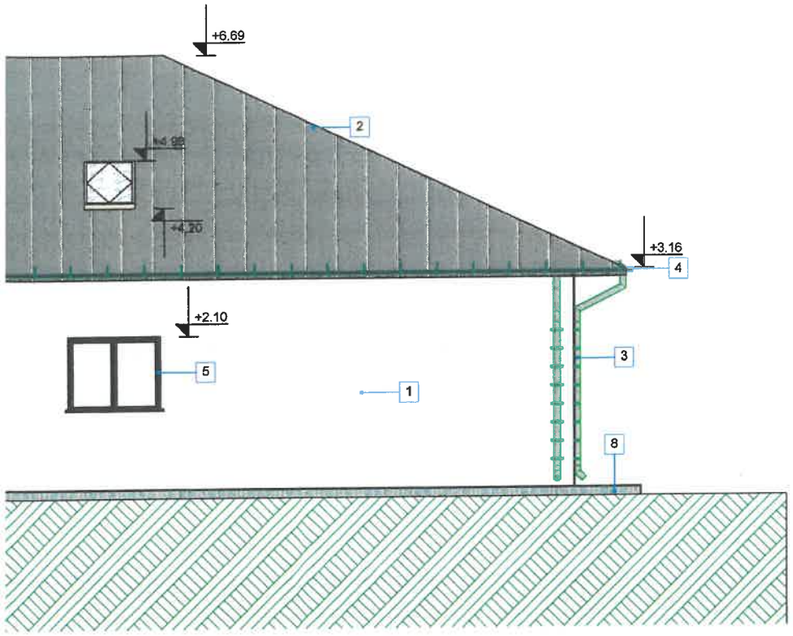

VERIFICATOR/ EXPERT	NUME	SEMNATURA	CERINTA	REFERAT EXPERTIZA NR. / DATA	
PROIECTANT: S.C. NORTH POINT DESIGN. S.R.L CUI: 43728564 J33/304/2021				beneficiar: DRAGOI GABRIEL ALEXANDRU SI DRAGOI ELENA-DENISA amplasament: Com. BOSANCI, Se ...AVA, Str. Unirii, N	PROIECT NR. 23/2025
SPECIFICATIE	NUME	SEMNATURA	SCARA 1:100	titlu proiect: CONSTRUIRE LOCUINTA P	FAZA D.T.A.C.
SEF PROIECT	ing. IEREMIE ADRIAN				
PROIECTAT	arh. SOFA FLORIN		DATA 2025	titlu plansa: FATADE LATERALA DREAPTA	PLANSA NR. A - 09
DESENAT	arh. SOFA FLORIN				