
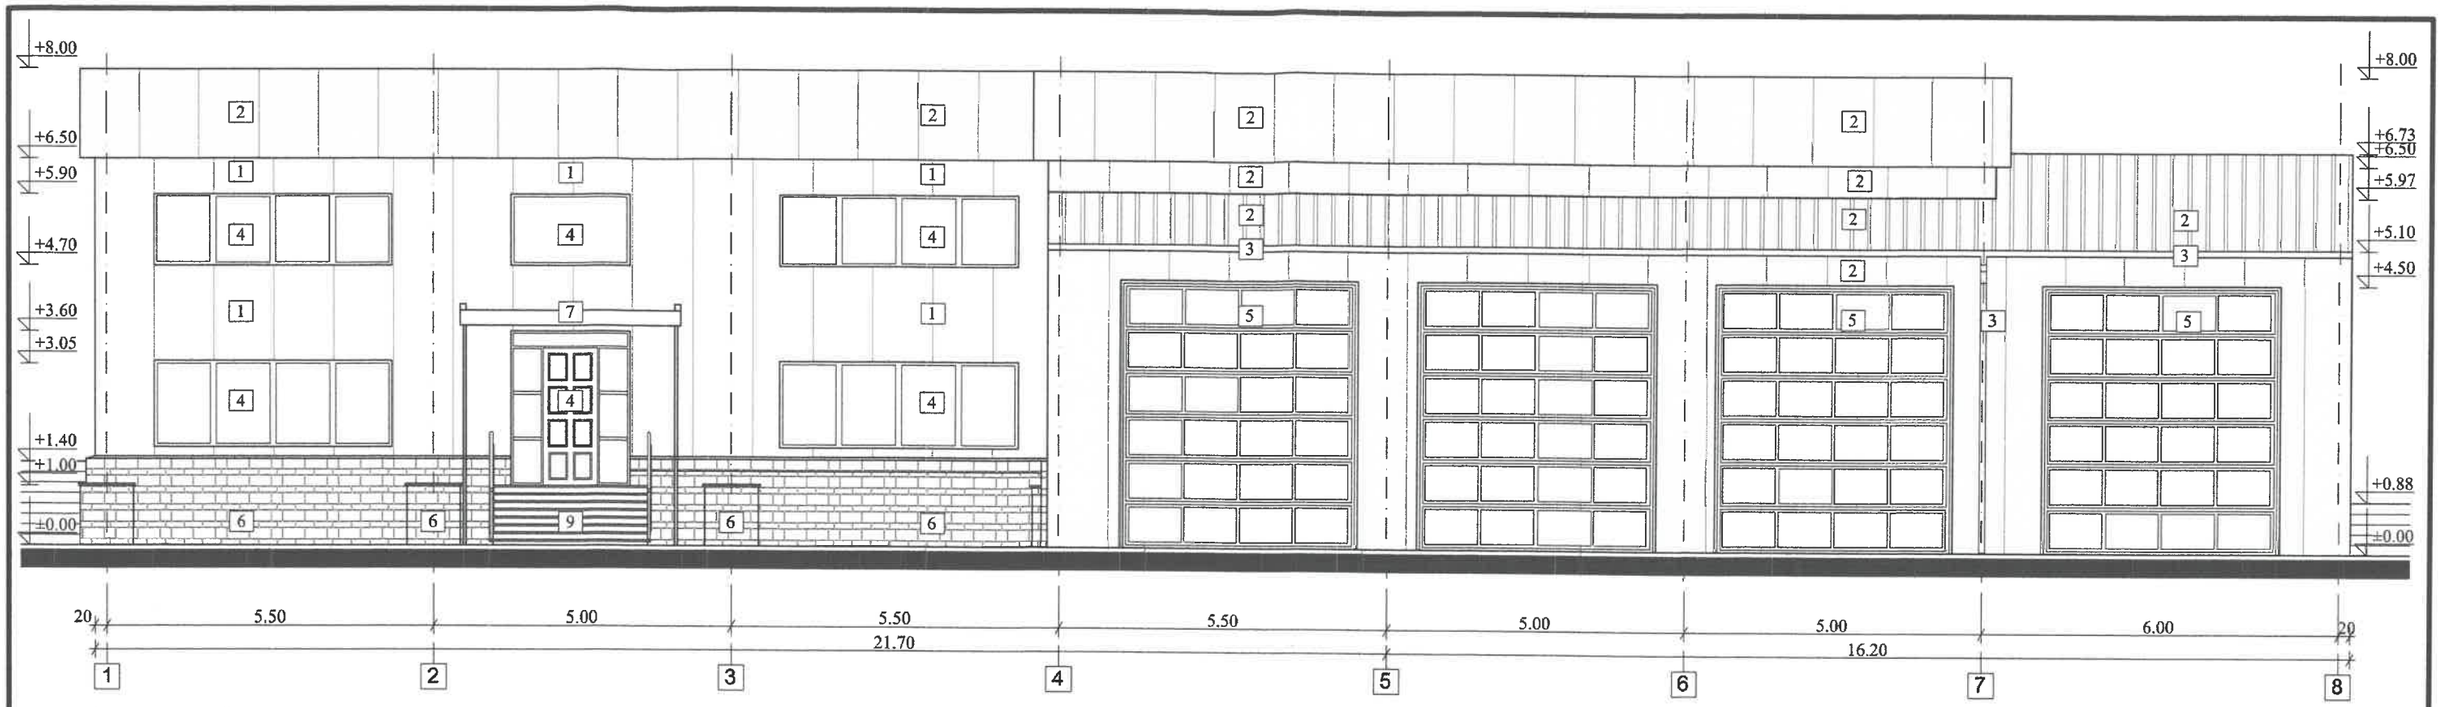


FAȚADĂ PRINCIPALĂ

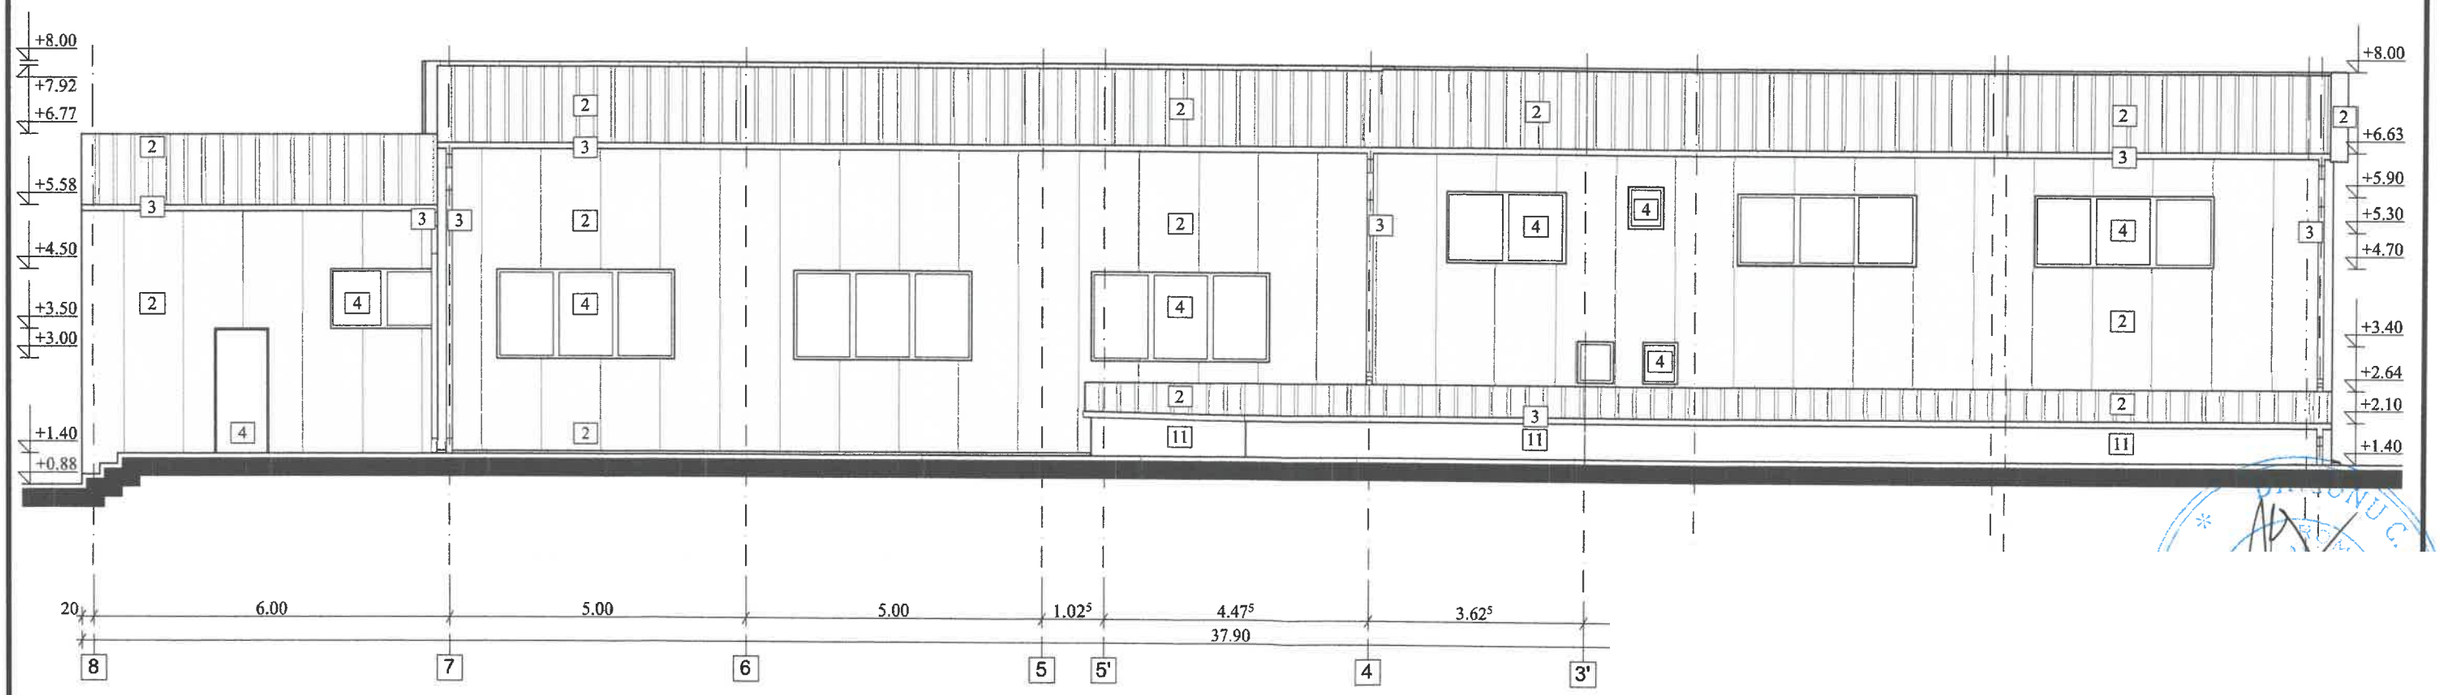


FAȚADĂ POSTERIOARĂ


LEGENDĂ:

1. Panouri sandwich, culoare gri
2. Panouri sandiwch, culoare gri antracit
3. Jgheaburi și burlane din tablă, culoare gri antracit
4. Tâmplărie din PVC cu geam termopan, culoare gri antracit;
5. Uși secționale, culoare gri;
6. Placaj din piatră, culoare gri;
7. Copertină acces, culoare gri;
8. Stâlpi metalici, culoare gri antracit;
9. Trepte din beton;
10. Balustradă metalică, culoare gri;
11. Tencuială decorativă de exterior, culoare alb.

S.C. „HELIOS PROIECT" S.R.L. - SUCEAVA - C.U.I. 26500654 ; Nr. Reg. com. J33/93/2010		**Beneficiar:** S.C. TRANS ZAMFIR S.R.L. **Amplasament:** str. Oituz, nr. sat Bosanci, comuna Bosanci, jud. Suceava		Proiect Nr. 26/2025
Șef proiectare generală	ing. Gontariu L.			
Șef proiect arhitectură	arh. Gontariu M.	SCARA: 1:100	Titlu proiect: **EXTINDERE HALĂ**	Faza: D.T.A.C.
Proiectat	arh. Gontariu M.			
Desenat	arh. Gontariu M.	2025	Titlul planșei: **FAȚADĂ PRINCIPALĂ/ POSTERIOARĂ - situație propusă**	Planșa nr.: A13

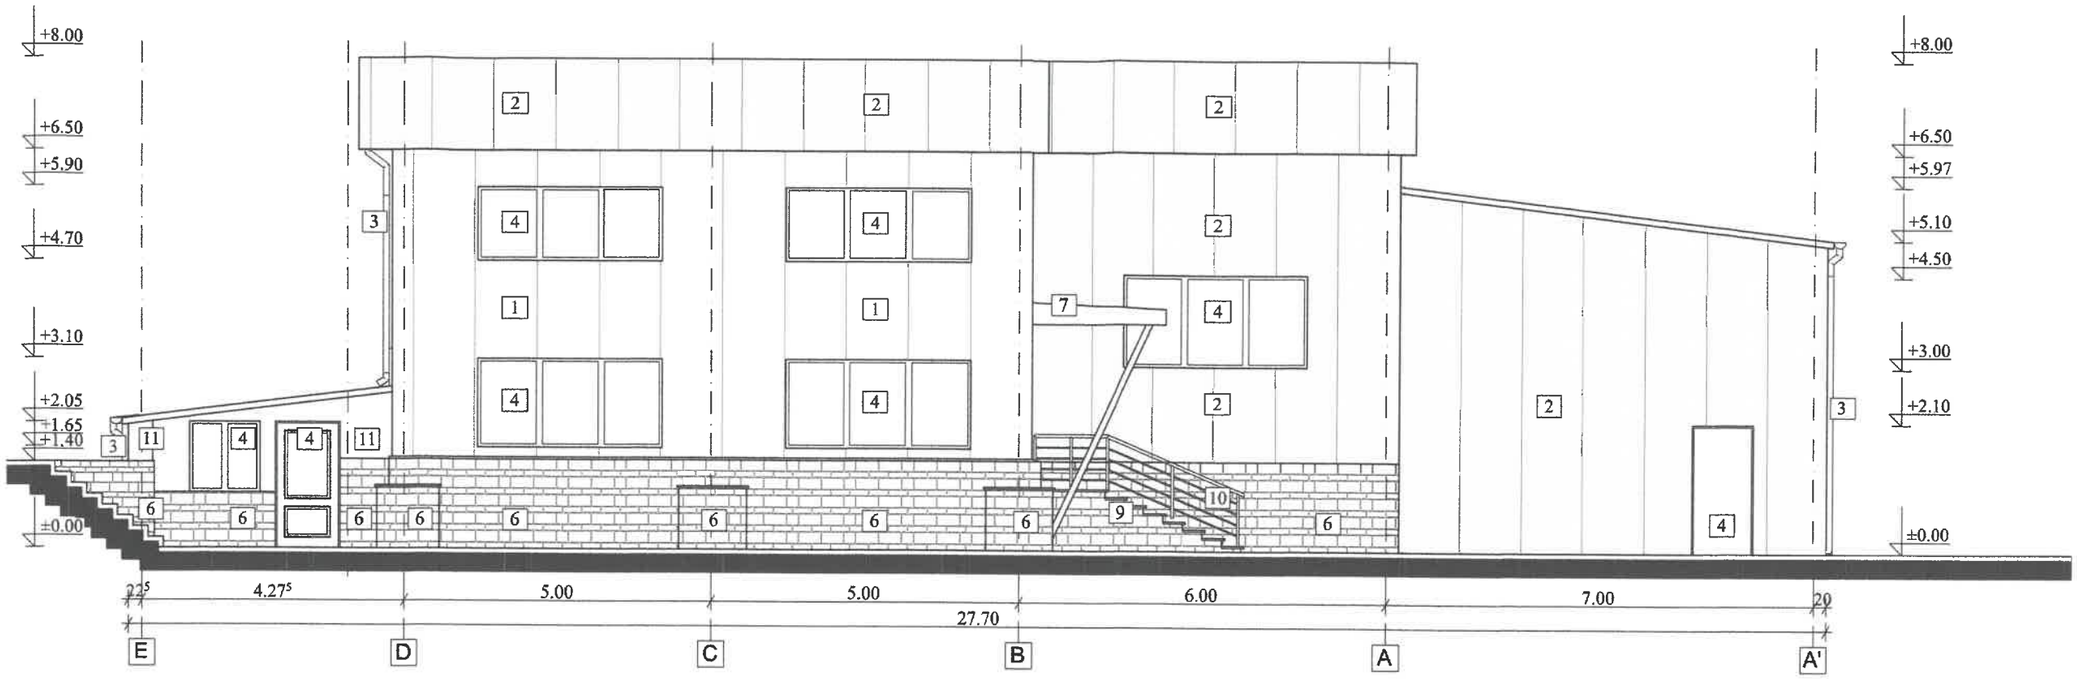

FAȚADĂ LATERALĂ STÂNGA

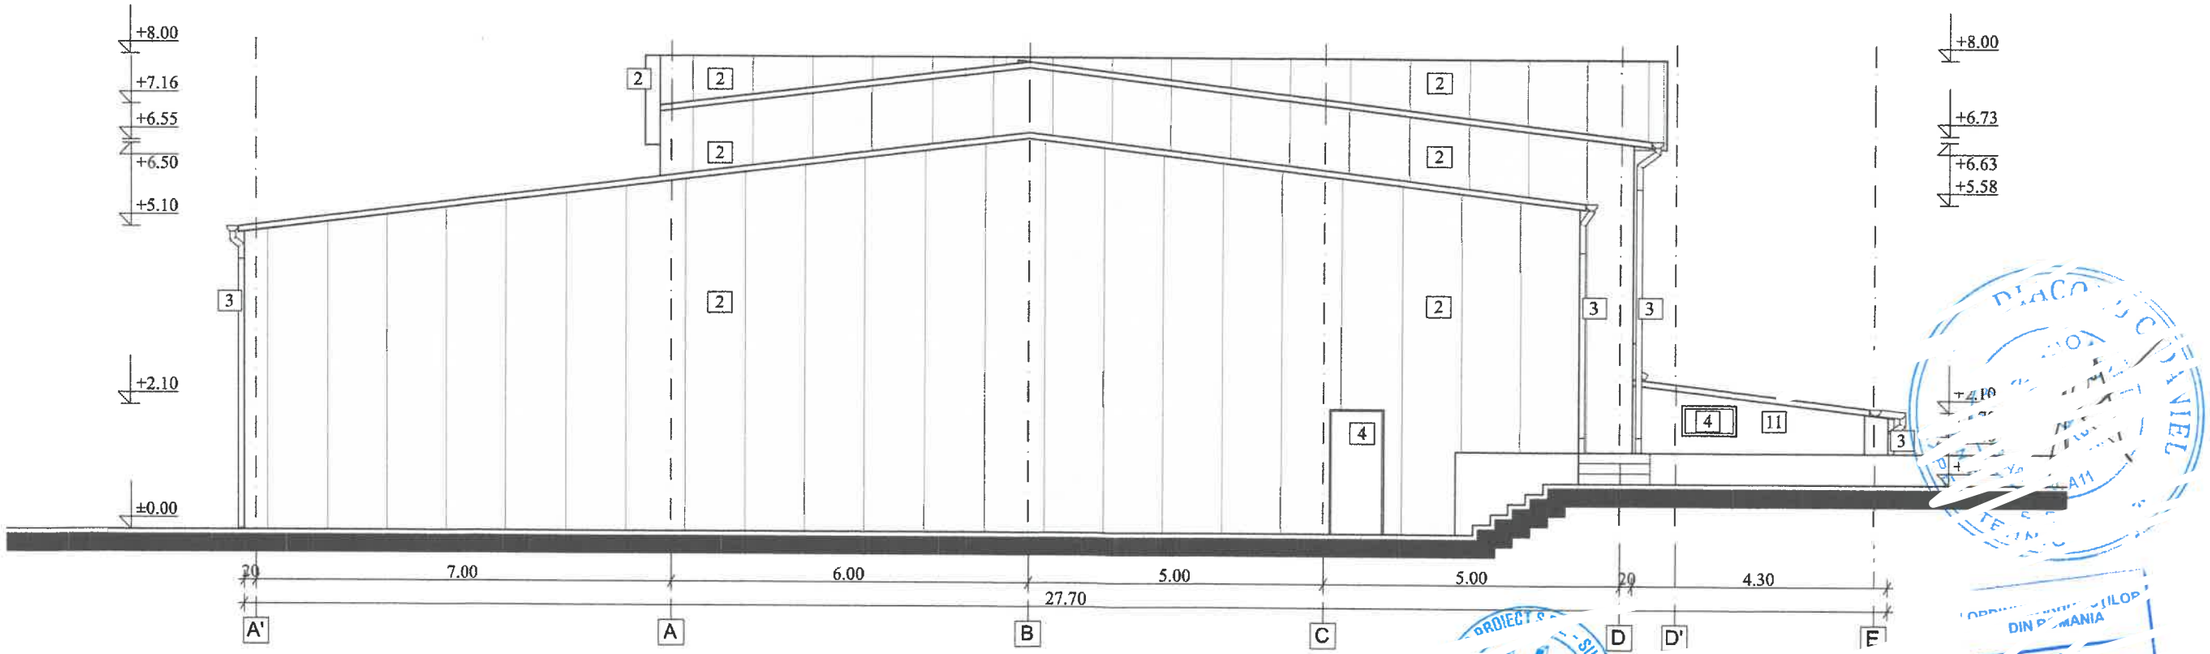

FAȚADĂ LATERALĂ DREAPTA

LEGENDĂ:

1. Panouri sandwich, culoare gri
2. Panouri sandiwch, culoare gri antracit
3. Jgheaburi și burlane din tablă, culoare gri antracit
4. Tâmplărie din PVC cu geam termopan, culoare gri antracit;
5. Uși secționale, culoare gri;
6. Placaj din piatră, culoare gri;
7. Copertină acces, culoare gri;
8. Stâlpi metalici, culoare gri antracit;
9. Trepte din beton;
10. Balustradă metalică, culoare gri;
11. Tencuială decorativă de exterior, culoare alb.

S.C. „HELIOS PROIE[illegible] S.R.L. - SUCEAVA - ***C.U.I. 26500654 ; Nr. Reg. com. J33/93 20[illegible]***		**Beneficiar:** S.C. TRANS ZAMFIR S.R.L. **Amplasament:** str. Oituz, nr. [illegible], sat Bosanci, comuna Bosanci, jud. Suceava		Proiect Nr. 26/2025
Șef proiectare generală	ing. Gontariu L.	SCARA: 1:100	Titlu proiect: **EXTINDERE HALĂ**	Faza: D.T.A.C.
Șef proiect arhitectură	arh. Gontariu M.			
Proiectat	arh. Gontariu M.		Titlul planșei: **FAȚADE LATERALE - situație propusă**	Planșa nr.: A14
Desenat	arh. Gontariu M.	2025		