
PLAN DE SITUATIE
SCARA 1:250

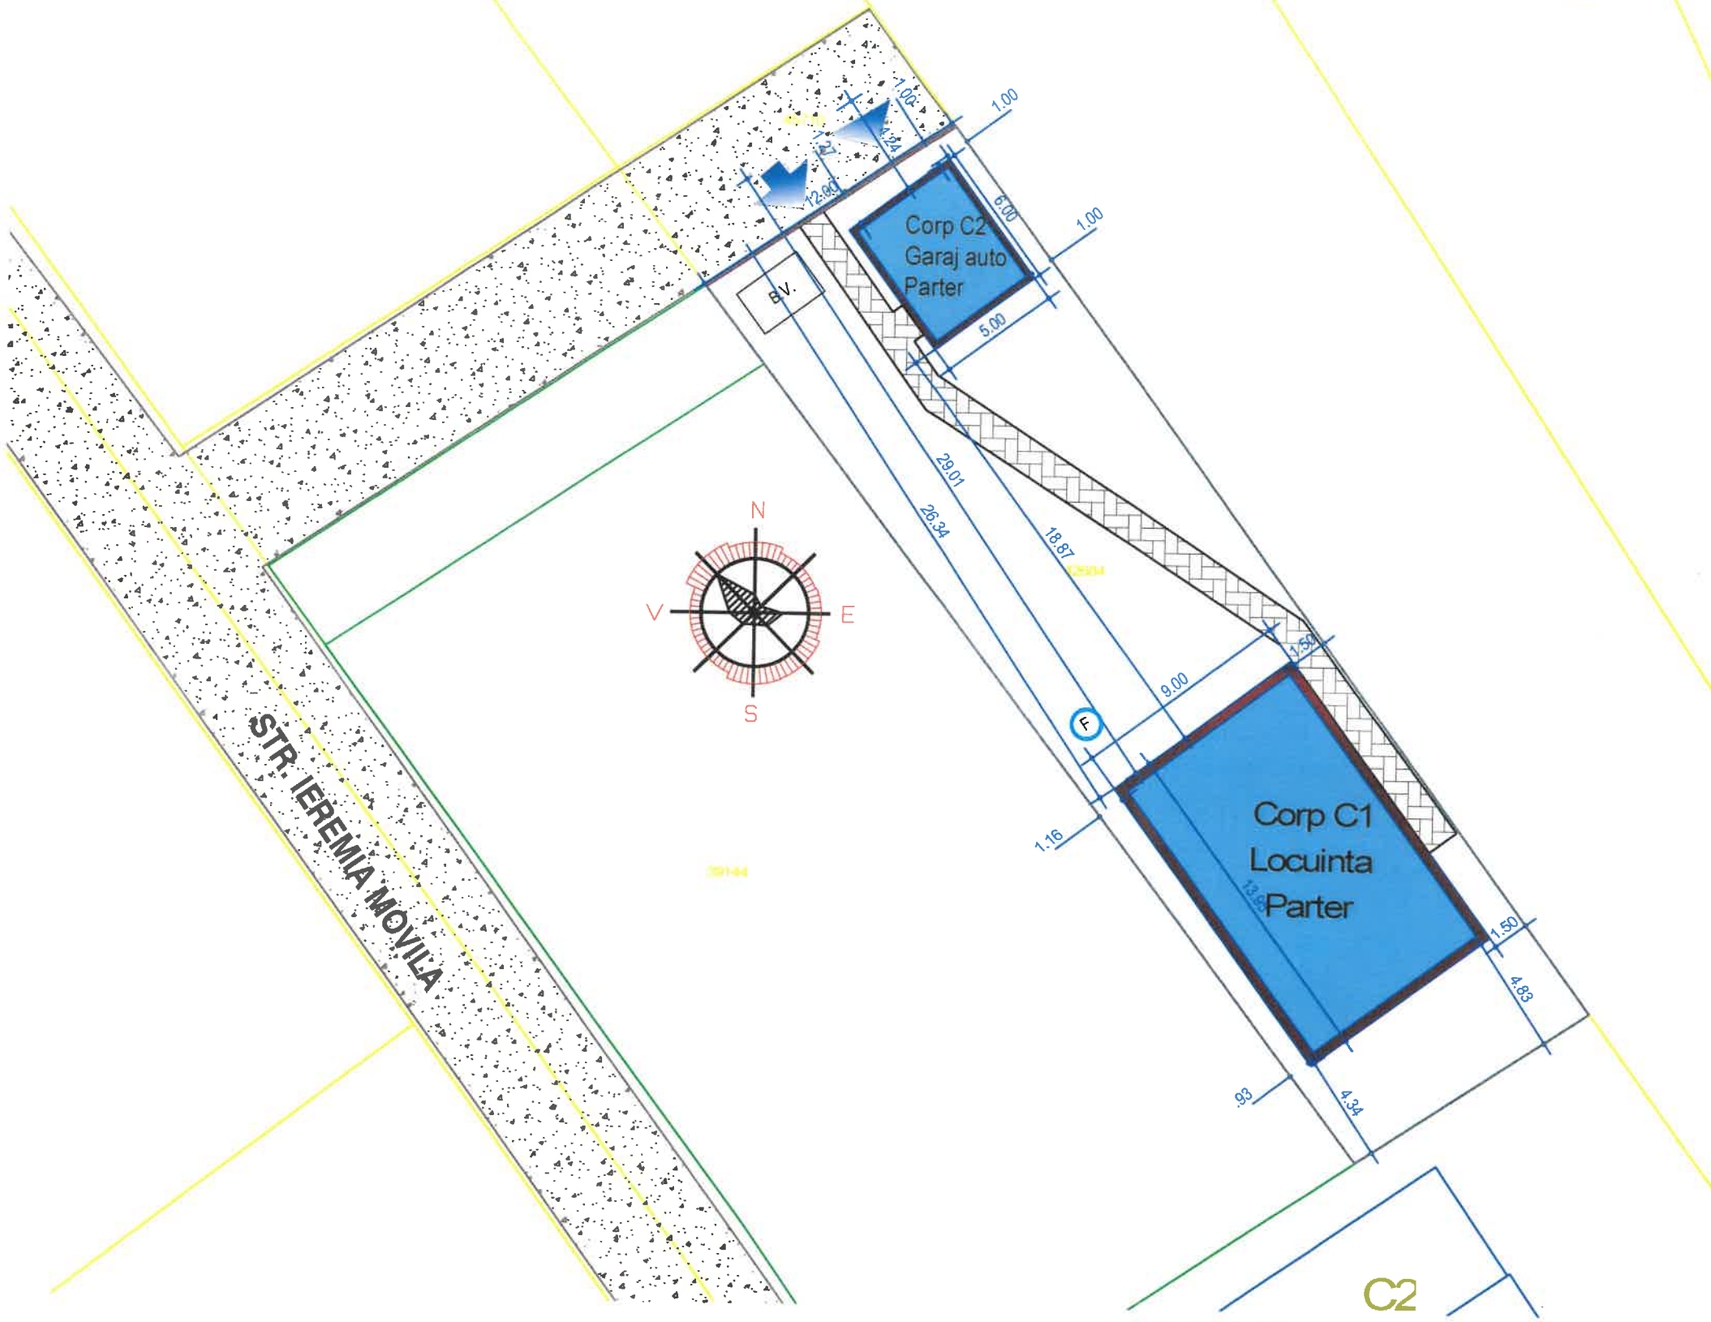

INDICATORI FIZICI

S teren proprietate (intravilan) =524.00 mp
AC pentru calcul POTpropus= 172.96 mp ACD pentru calcul CUTpropus= 172.96mp
P.O.T.propus = 33.00 % C.U.T.propus = 0.33mp/ADC

LEGENDA

- IMOBILE PROPUSE : C1 , C2
- ACCES AUTO
- ACCES PIETONAL
- IMPREJMUIRE LATERALA PROPUSA
- IMPREJMUIRE FRONTALA PROPUSA
- LIMITA CADASTRALA
- SPATIU VERDE

CATEGORIA DE IMPORTANTA: "D"
CLASA DE IMPORTANTA: "IV"
GRAD DE REZISTENTA LA FOC: "IV"

VERIFICATOR/ EXPERT	NUME	SEMNATURA	CERINTA	REFERAT EXPERTIZA NR. / DATA	
PROIECTANT: S.C. NORTH POINT DESIGN. S.R.L CUI: RO 43728564 J33/304/2021				beneficiar: PANCIUC CONSTANTIN SI PANCIUC ALEXANDRA-ELENA amplasament: Jud. SUCEAVA, Com. Bosanci, nr cadastral cod postal 727045, str. Ieremia Movila ...	PROIECT NR. 36/2025
SPECIFICATIE	NUME	SEMNATURA	SCARA 1:500	titlu proiect: CONSTRUIRE LOCUINTA CU REGIM REDUS DE INALTIME, GARAJ, IMPREJMUIRE, BAZIN VIDANJABIL SI FANTANA	FAZA D.T.A.C.
SEF PROIECT	ing. Ieremie Adrian				
PROIECTAT	arh. Sofa Florin		DATA 2025	titlu plansa: PLAN DE SITUATIE	PLANSA NR. A -02
DESENAT	arh. Sofa Florin				