
PLAN DE SITUATIE
SCARA 1:500

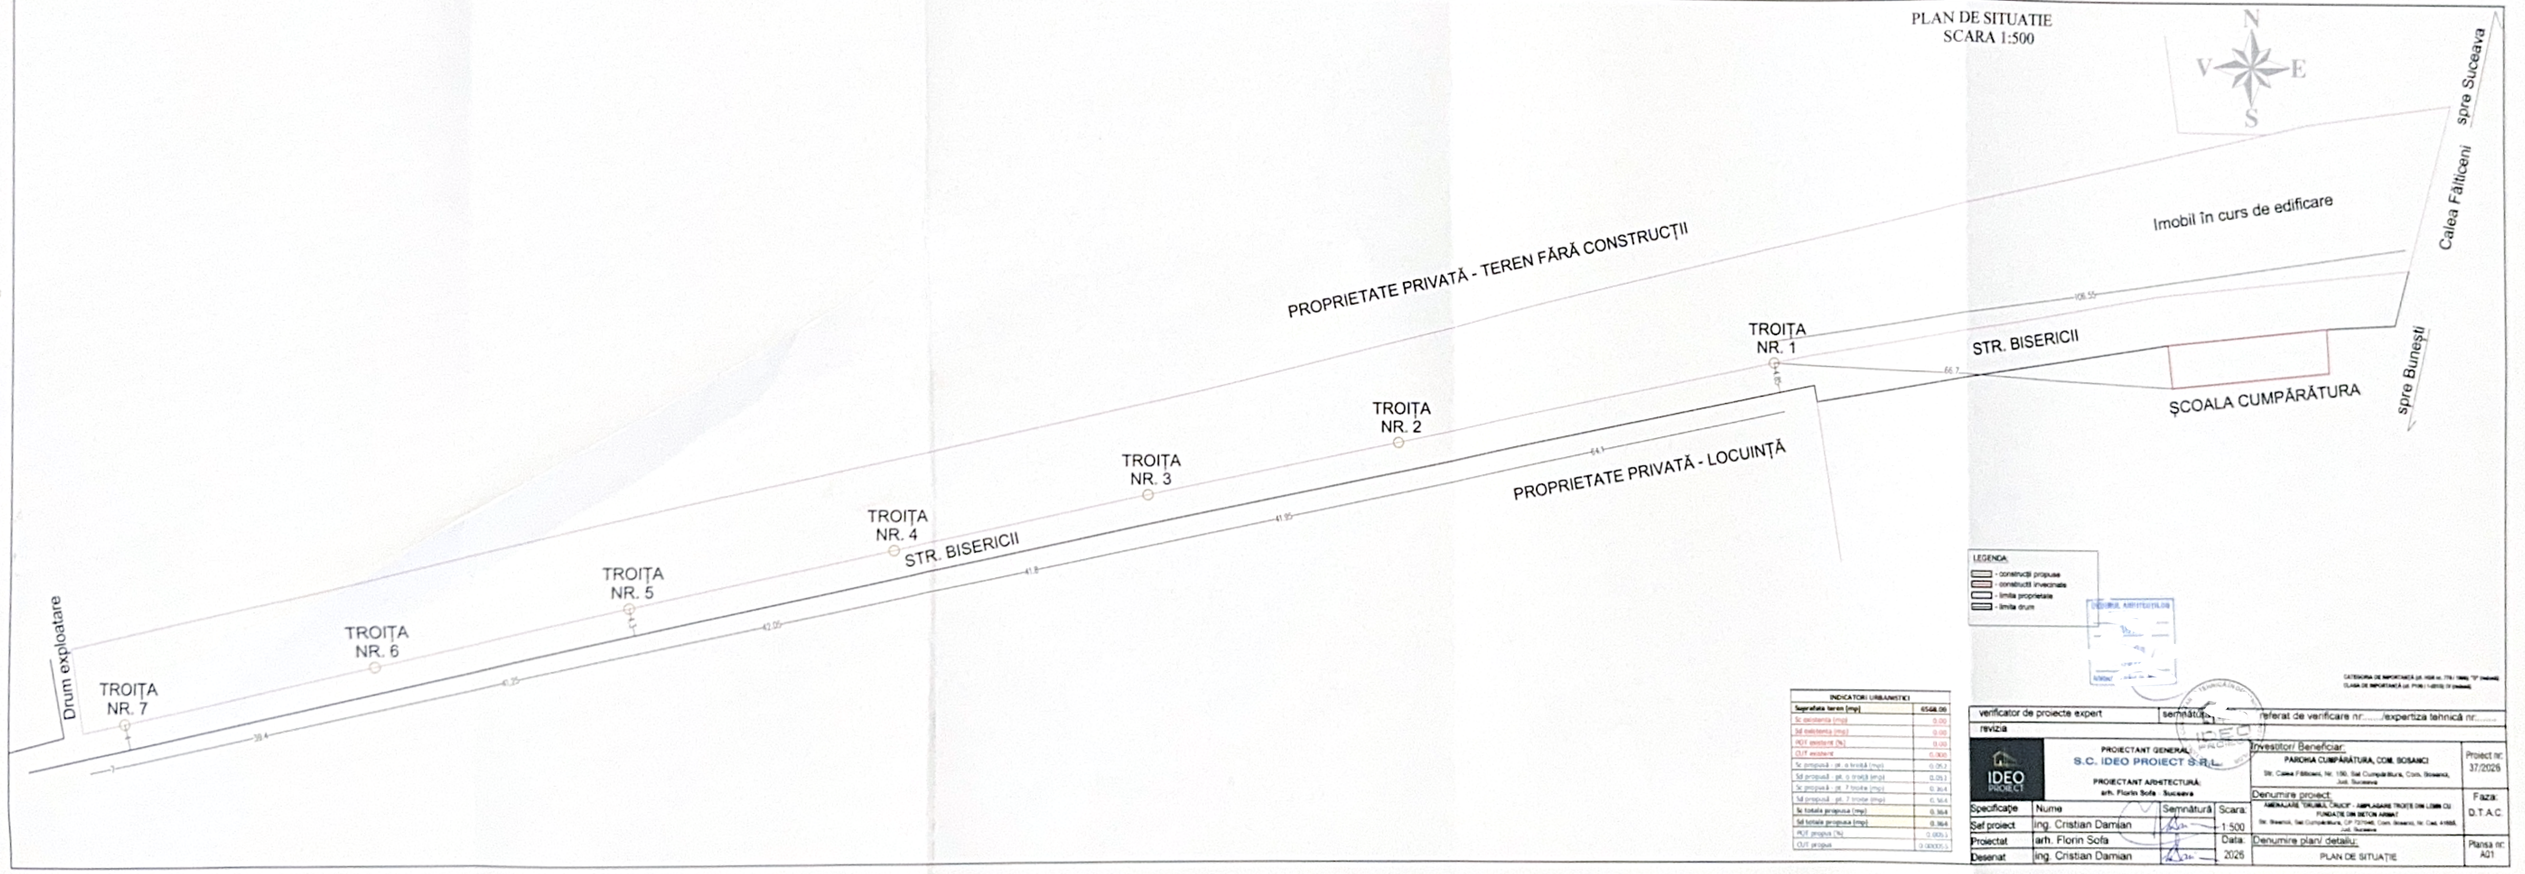

LEGENDA:
- construcții propuse
- construcții învecinate
- limita proprietate
- limita drum

INDICATORI URBANISTICI	
Suprafata teren [mp]	6548.00
Sc existenta (mp)	0.00
Sd existenta (mp)	0.00
POT existent (%)	0.00
CUT existent	0.000
Sc propusă - pt. o treaptă (mp)	0.0
Sd propusă - pt. o treaptă (mp)	0.0
Sc propusă - pt. 7 trepte (mp)	0.0
Sd propusă - pt. 7 trepte (mp)	0.0
Sc totala propusa (mp)	0.0
Sd totala propusa (mp)	0.0
POT propus (%)	0.000
CUT propus	0.000

verificator de proiecte expert	semnătura	referat de verificare nr.....lexpertiza tehnică nr.....		
revizia				
PROIECTANT GENERAL: S.C. IDEO PROIECT S.R.L.		Investitor/ Beneficiar: PAROHIA CUMPĂRĂTURA, COM. BOSANCI Str. Calea Fălticeni, Nr. 150, Sat Cumpărătura, Com. Bosanci, Jud. Suceava		Proiect nr: 37/2026
PROIECTANT ARHITECTURĂ: arh. Florin Sofa - Suceava		Denumire proiect: ÎMPREJMUIRE "DRUMUL CRUCII", AMPLASARE TROIȚE DIN LEMN CU FUNDAȚIE DIN BETON ARMAT Str. Bisericii, Sat Cumpărătura, CP 727046, Com. Bosanci, Nr. Cad. 61868, Jud. Suceava		Faza: D.T.A.C.
Specificație	Nume	Semnătură	Scara: 1:500	Denumire plan/ detaliu: PLAN DE SITUAȚIE	Planșa nr: A01
Șef proiect	ing. Cristian Damian				
Proiectat	arh. Florin Sofa		Data: 2026		
Desenat	ing. Cristian Damian				