
Plan de amplasament și delimitare a imobilului
Scara 1:500

Nr. cadastral	Suprafața măsurată a imobilului (mp)	Adresa imobilului
45759	800	Intravilan, Localitatea Bosanci, Comuna Bosanci, Județul Suceava
Nr. carte funciară		Unitatea Administrativ Teritorială
		BOSANCI

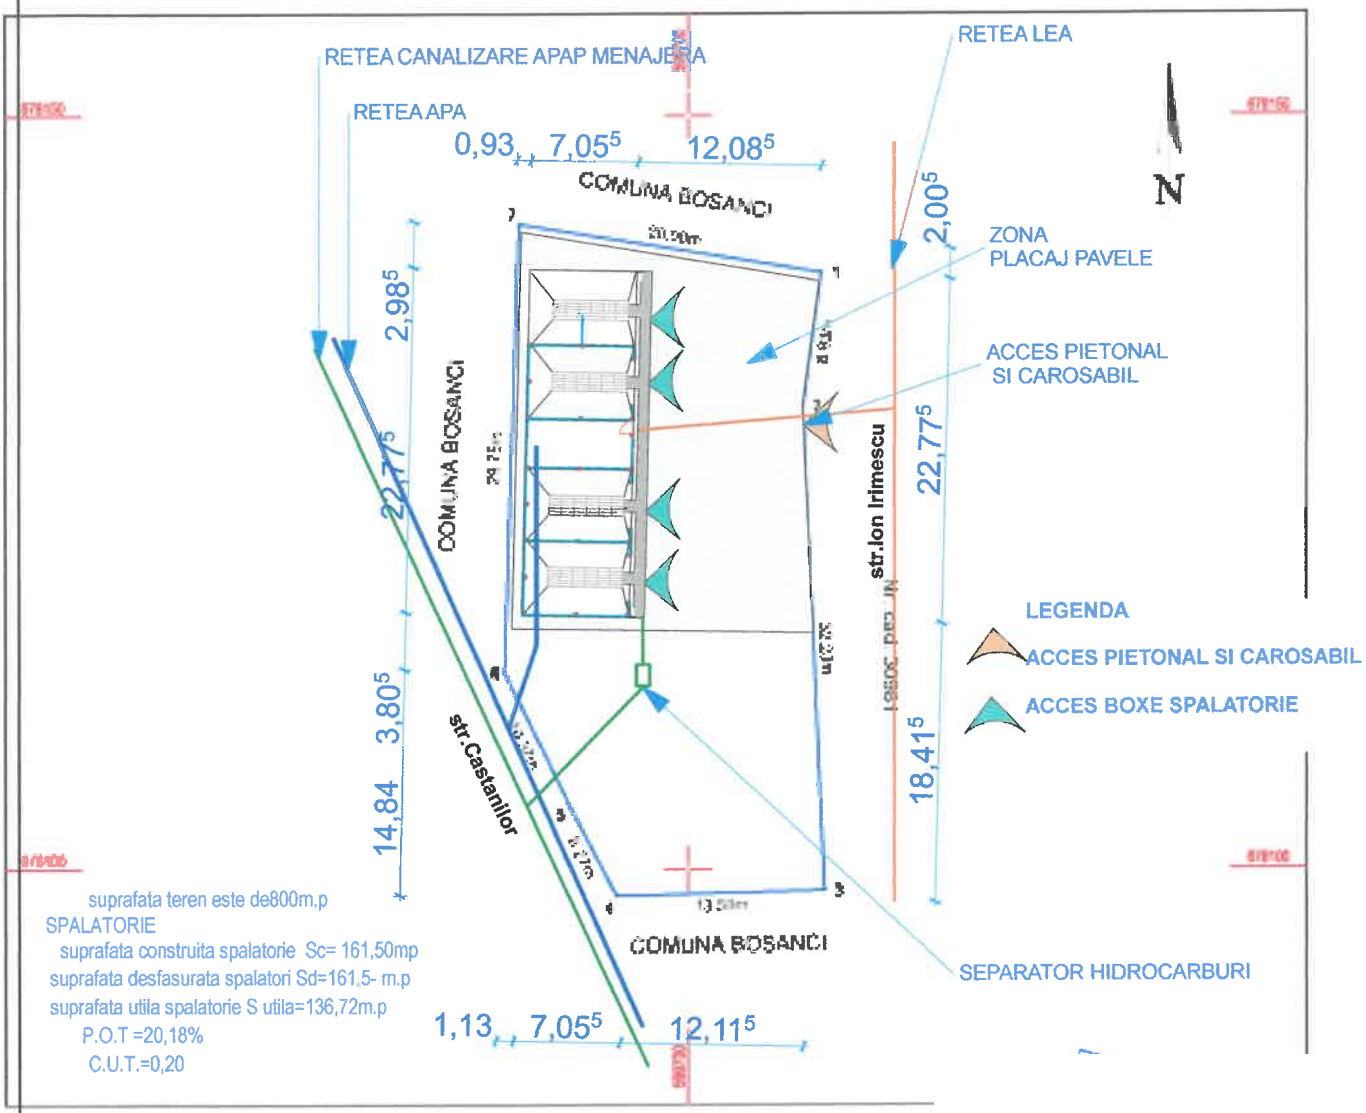

suprafata teren este de800m.p
SPALATORIE
suprafata construita spalatorie Sc= 161,50mp
suprafata desfasurata spalatori Sd=161,5- m.p
suprafata utila spalatorie S utila=136,72m.p
P.O.T =20,18%
C.U.T.=0,20

A. Date referitoare la teren

Nr. parcelă	Categorie de folosință	Suprafața (mp)	Mențiuni
1	P	800	Imobil neimprejmuit
TOTAL		800	

Verificator/ Expert	Nume	Semnatura	Cerința	Referat/Expertiza	nr. / Data :

PROIECTANT GENERAL CONSULTANT

S.C. HEFAISTOS
PROIECTANT ARHITECTURA

S.C. HEFAIST
C.U.I24051516 J/
Tel.0752112776 s
str.VASILE ALECSANDRI , NR.
S.C TESERACT
PROIECT S
Strada Laritei nr.3, sat D
jud.Suceava, c.p. 727366
TEL.0744 626840/TESER

Specificatie	Nume	Semn
Sef proiect	arh. Manolache Catalin	
Proiectat	arh. Manolache Catalin	
DESENAT	Pr.th.Stacescu Neculai	


BENEFICIAR:
SC DAV ROBERT SRL
cu sediul ...sanci, jud. Suceava


TITLU PROIECT: CONSAT... ...TORIE AUTO
AMPLASAMENT sat Bosanci, ...
Irimescu, com. Bosanci, jud. Su...

Titlul planșei:
PLAN SITUATIE

.2026

Proiect 21/2026	
Proiect /2026	
Faza	D.T.A.C.
PLANSA	A0

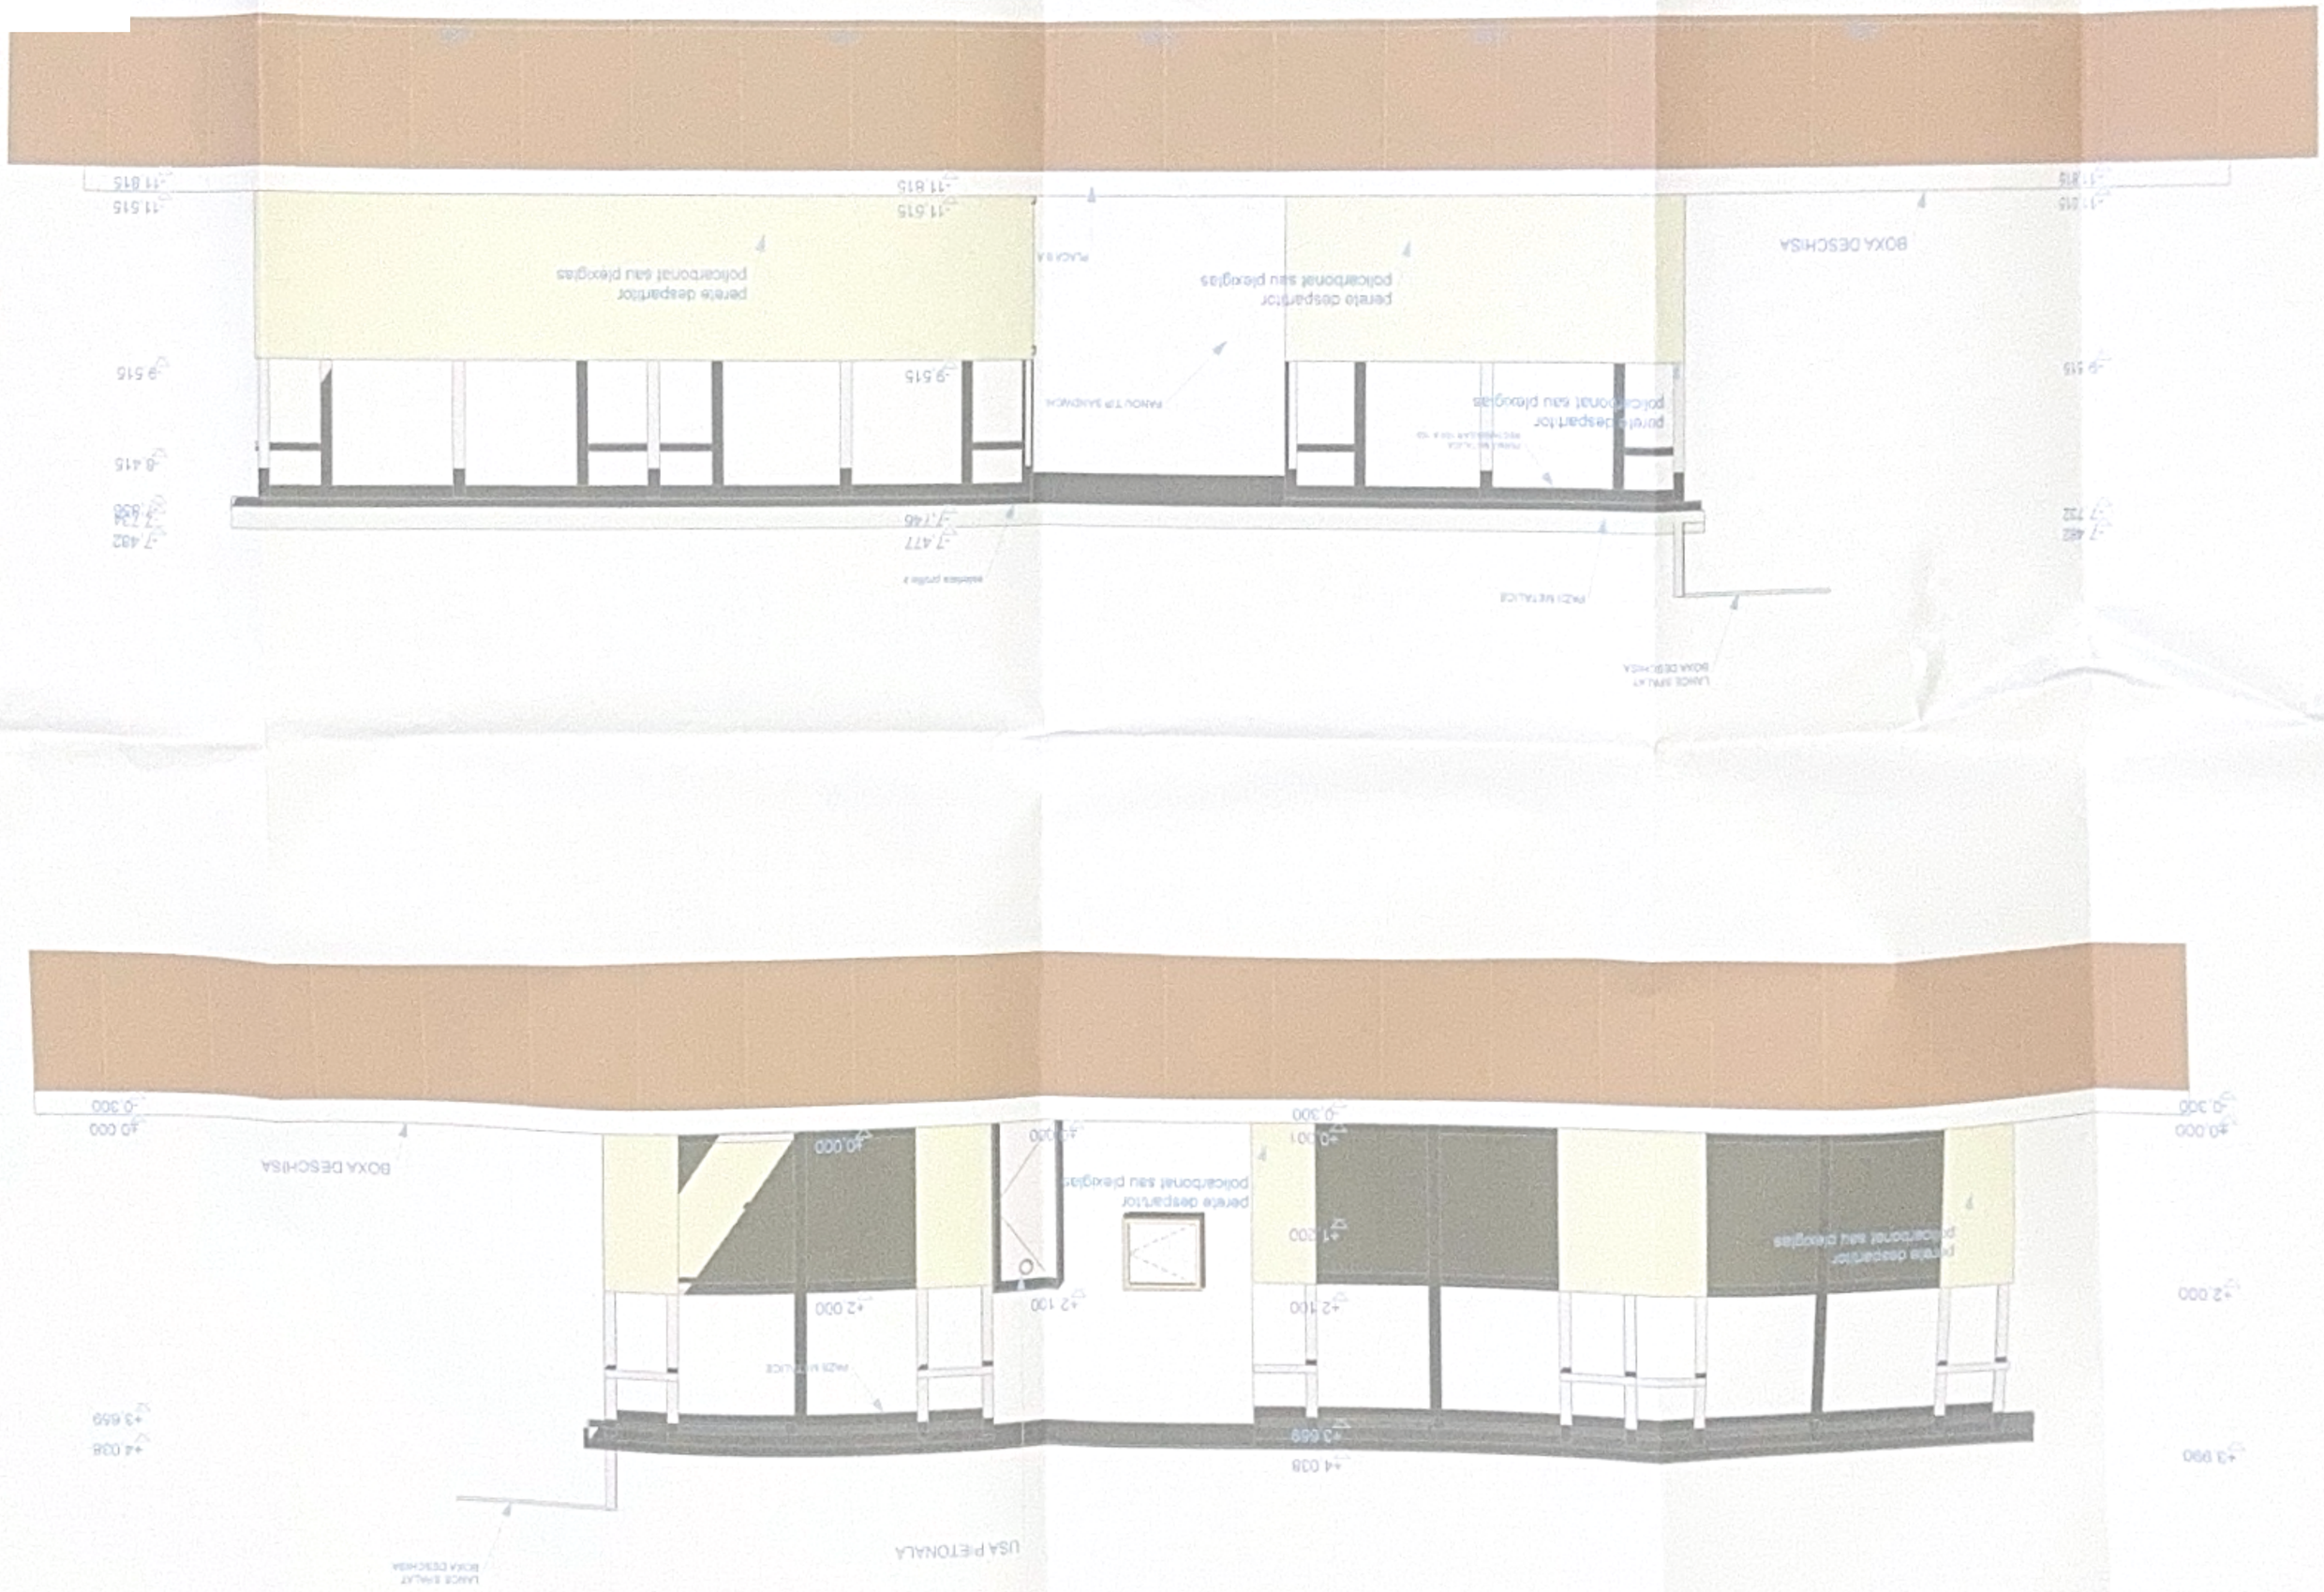
BOXA DESCHISA
perete despartitor
policarbonat sau plexiglas
USA PIETONALA

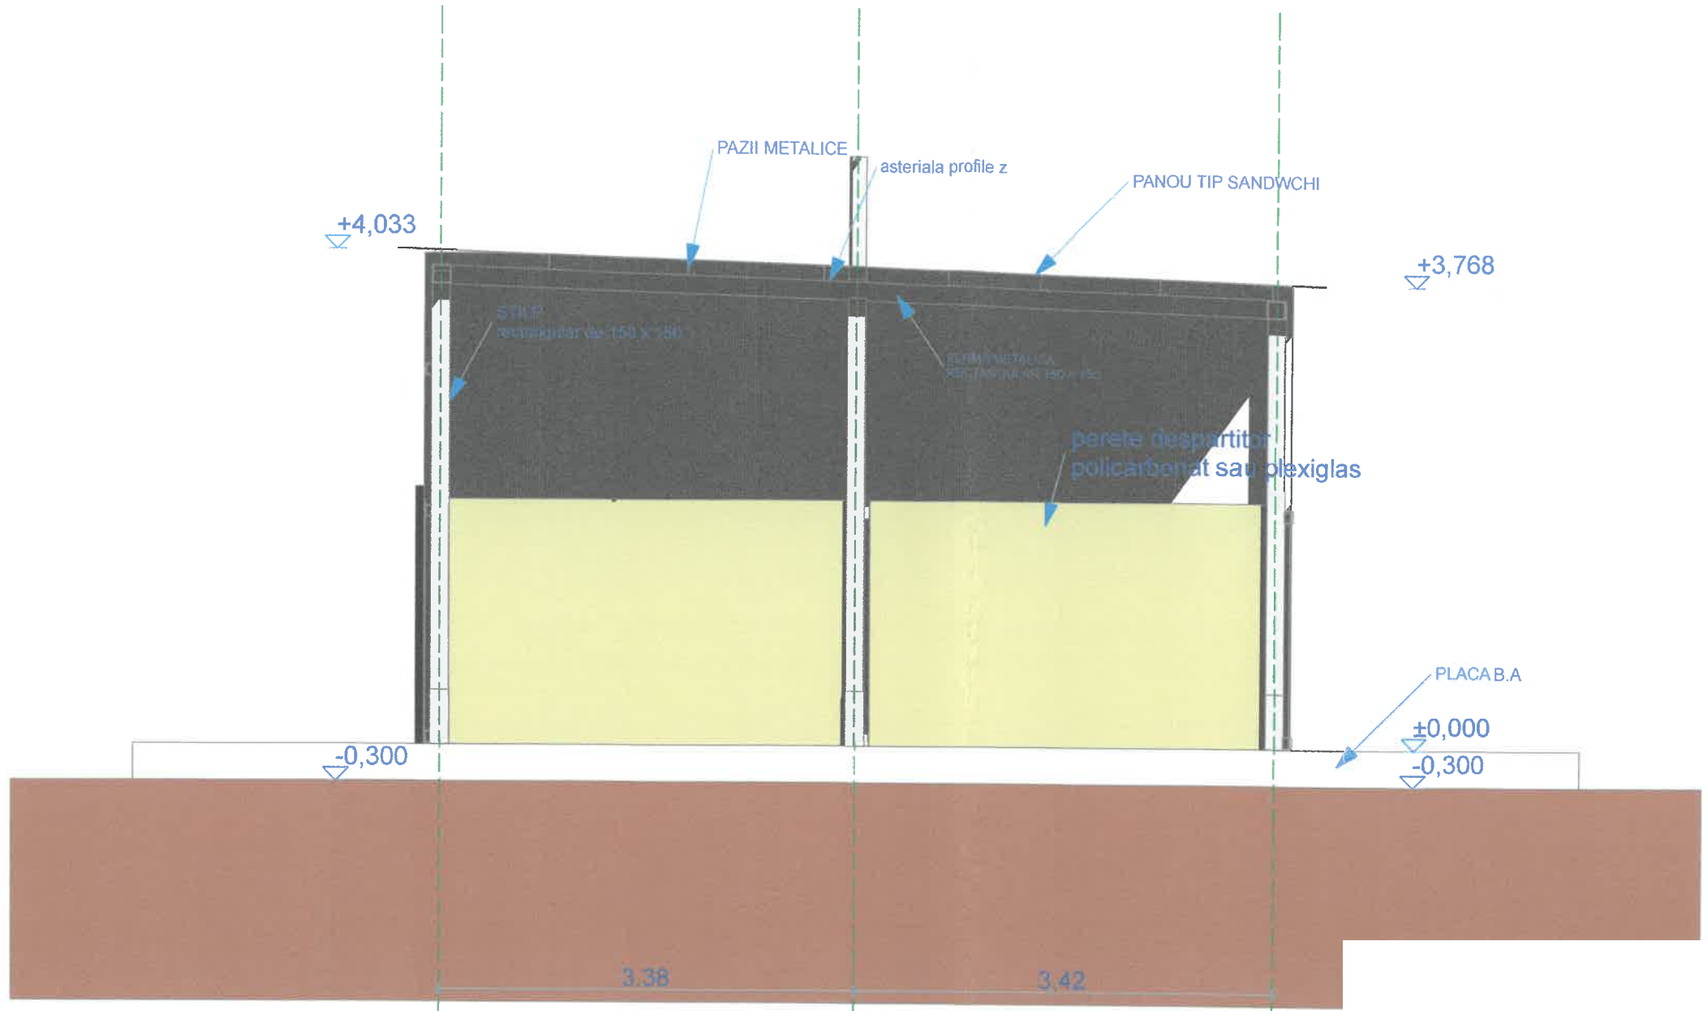

Verificator/ Expert	Nume	Semnatur

PROIECTANT GENERAL CONSULTANT

S.C. HEFAISTOS


PROIECTANT ARHITECTURA

S.C. HEFAISTOS
Tel.0752112776 stac
str.VASILE ALECSANDRI , NR 14,
S.C TESERACT PROIECT S.R.
Strada Laritei nr.3, sat Dragor
jud.Suceava, c.p. 727366
TEL.0744 626840/TESERACT

Specificatie	Nume	Semnatur
Sef proiect	arh. Manolache Catalin	
Proiectat	arh. Manolache Catalin	
DESENAT	Pr.th.Stacescu Neculai	

ORDINUL ARHITECTILOR

Proiect	21/2026
Proiect	/2026
Faza	D.T.A.C.
PLANSA	A4

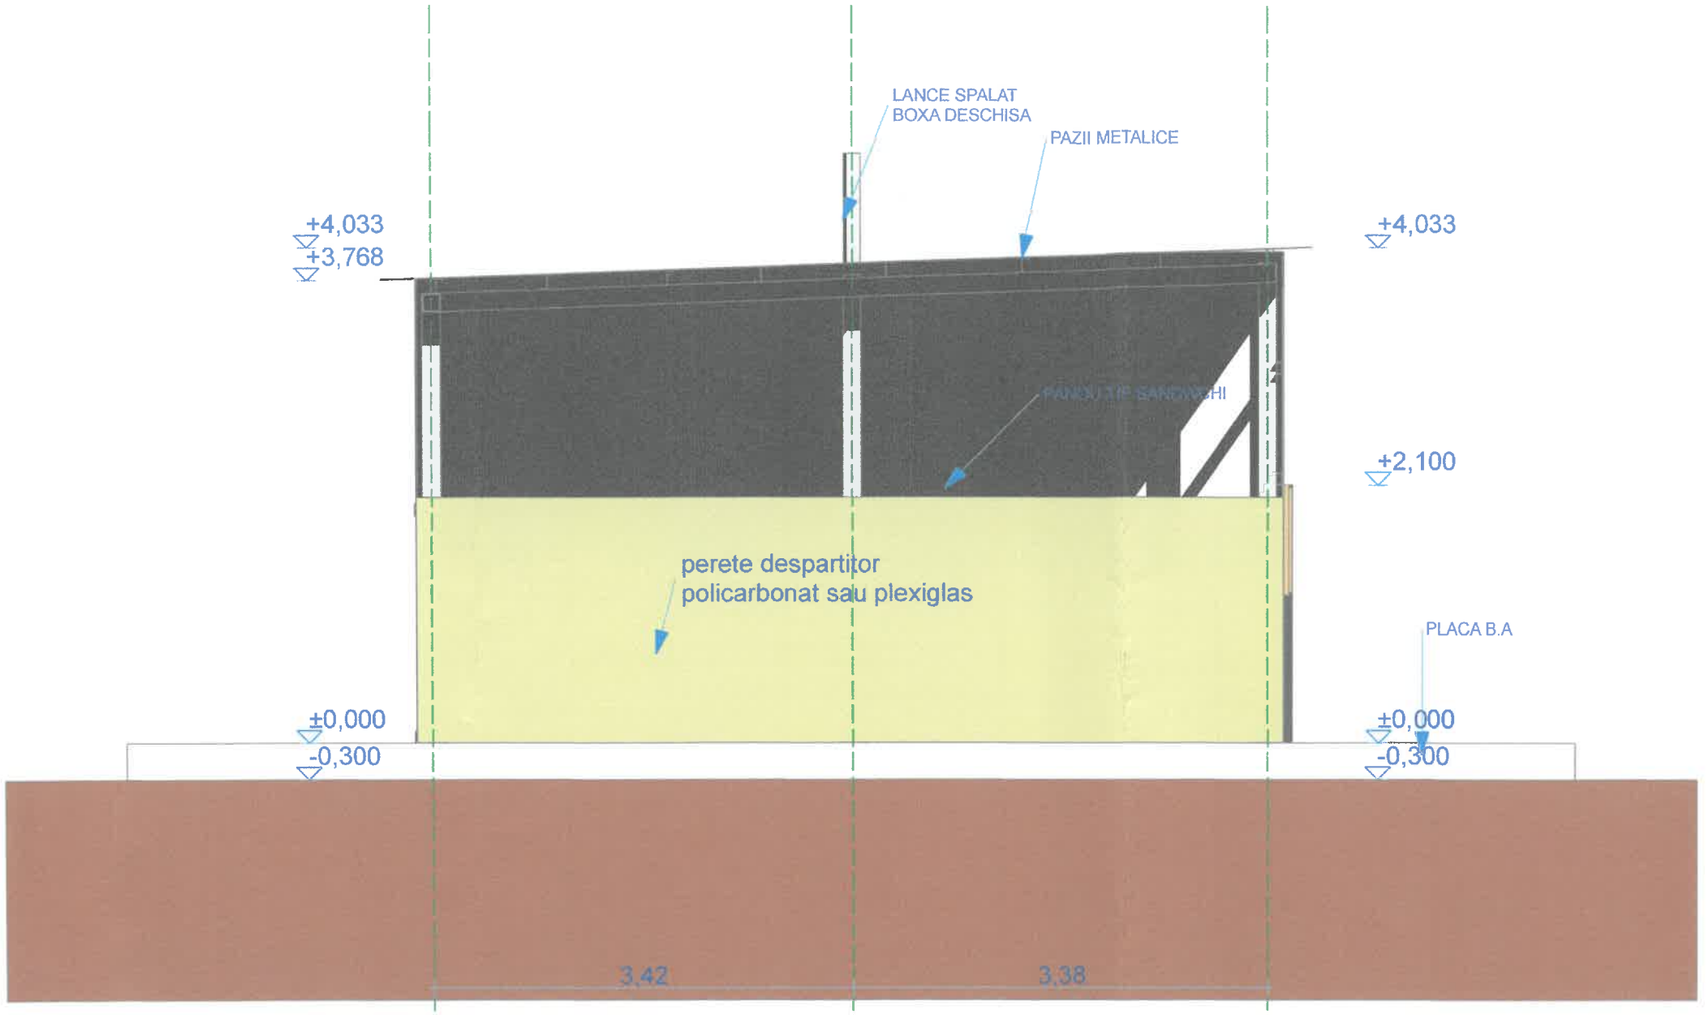

Verificator/ Expert	Nume	Semnatura	Cerinta	Referat/Expertiza	nr. / Data :

PROIECTANT GENERAL CONSULTANT

S.C. HEFAISTOS

PROIECTANT ARHITECTURA

S.C. HEFAISTOS S.R.L
C.U.I24051516 J/909/13.06.2008
Tel.0752112776 stacescuniecula@yahoo.com
str.VASILE ALECSANDRI , NR.14, TIRGU NEAMT, 615200
S.C TESERACT
PROIECT S.R.L

Strada t
jud.Suce
TEL.074

BENEFICIAR:
SC DAV ROBERT SRL

Proiect
21/2026

Specificatie	Nume
Sef proiect	arh. Manolache Cat
Proiectat	arh. Manolache Cat
DESENAT	Pr.th.Stacescu Nec