PLAN DE SITUATIE

SCARA 1:500



LEGENDA:


IMPREJMUIRE PROPUSA H= 1.80 m

LIMITA CADASTRALA


VERIFICATOR/ EXPERT	NUME	SEMNATURA	CERINTA	REFERAT EXPERTIZA NI DATA

PROIECTANT: **S.C. NORTH POINT DESIGN. S.R.L** **CUI: 43728564** **J33/304/2021**				beneficiar: **MITF** amplasament: Jud. SUCEAVA, C Victoriei, Nr. 34, nr. C.F. 33067	PROIECT NR. 31/2026
SPECIFICATIE	NUME	SEMNATURA	SCARA 1:500	titlu proiect: CONSTRUIRE IMPREJMUIRE	FAZA D.T.A.C.
SEF PROIECT	ing. IEREMIE ADRIAN				
PROIECTAT	ing. IEREMIE ADRIAN		DATA 2026	titlu plansa: **PLAN DE SITUATIE**	PLANSA NR. A - 1
DESENAT	ing. IEREMIE ADRIAN				

Vedere poarta de acces

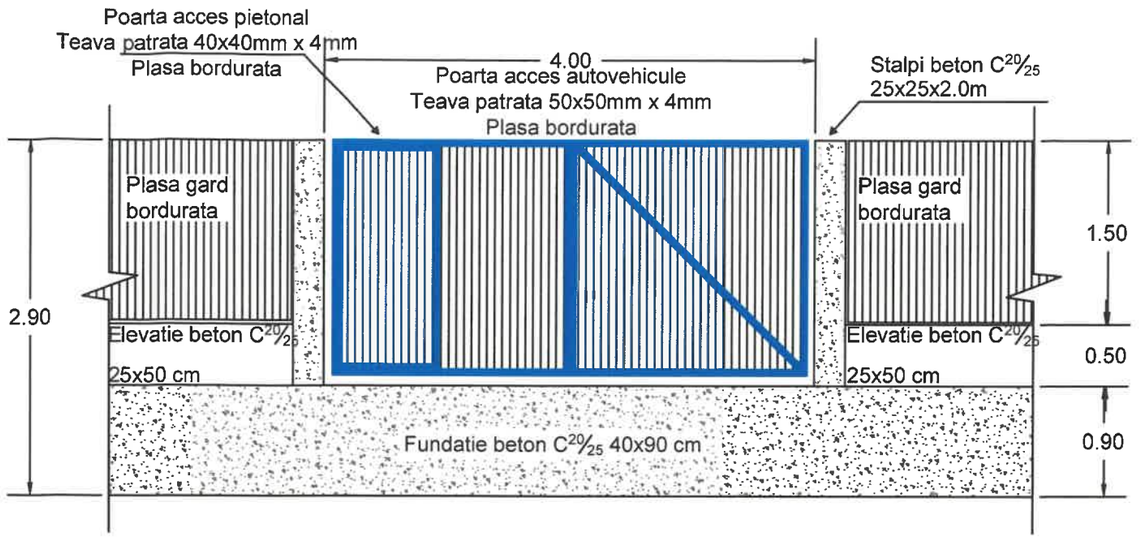

Detaliu de principiu
-Imprejmuire-

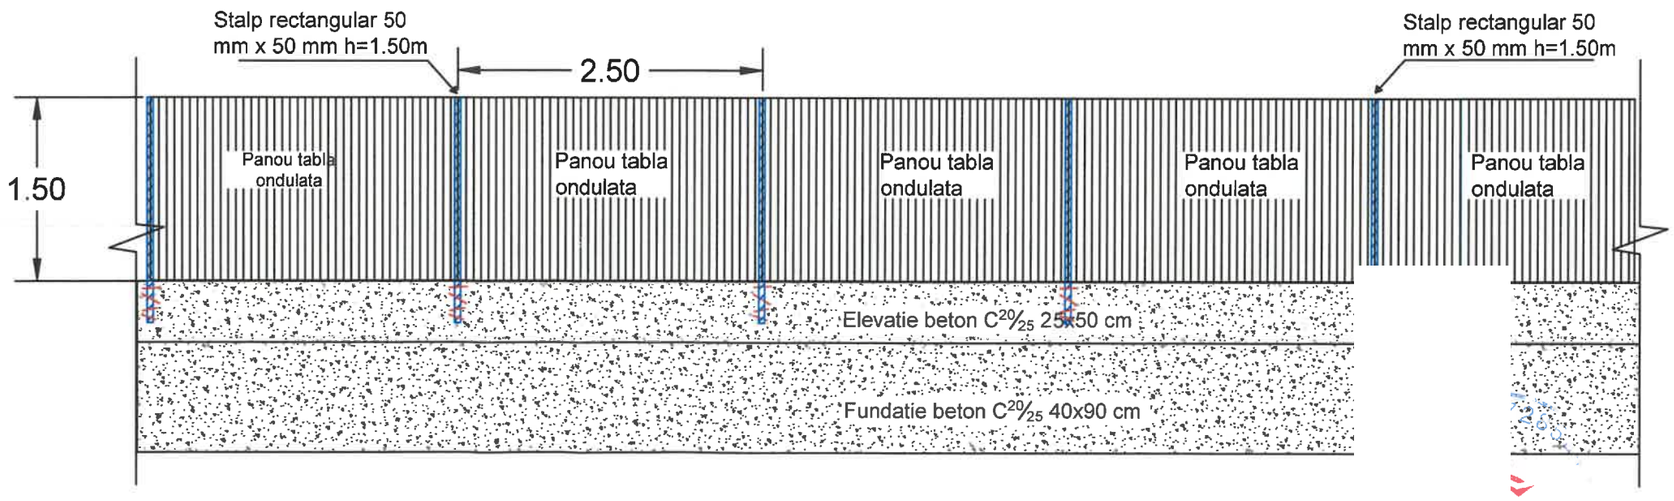

VERIFICATOR/ EXPERT	NUME	SEMNATURA	CERINTA	REFERAT EXPERTIZA NR. / DATA

PROIECTANT:
S.C. NORTH POINT DESIGN. S.R.L
CUI: 43728564 **J33/304/2021**

beneficiar: MITROF

amplasament: Jud. SUCEAVA, Com. E Victoriei, Nr. , Str.

PROIECT NR. 31/2026

SPECIFICATIE	NUME	SEMNATURA	SCARA 1:25
SEF PROIECT	ing. IEREMIE ADRIAN		
PROIECTAT	ing. IEREMIE ADRIAN		DATA 2026
DESENAT	ing. IEREMIE ADRIAN		

titlu proiect: CONSTRUIR

FAZA D.T.A.C.

titlu plansa: Deta Impre

PLANSA NR. A-3