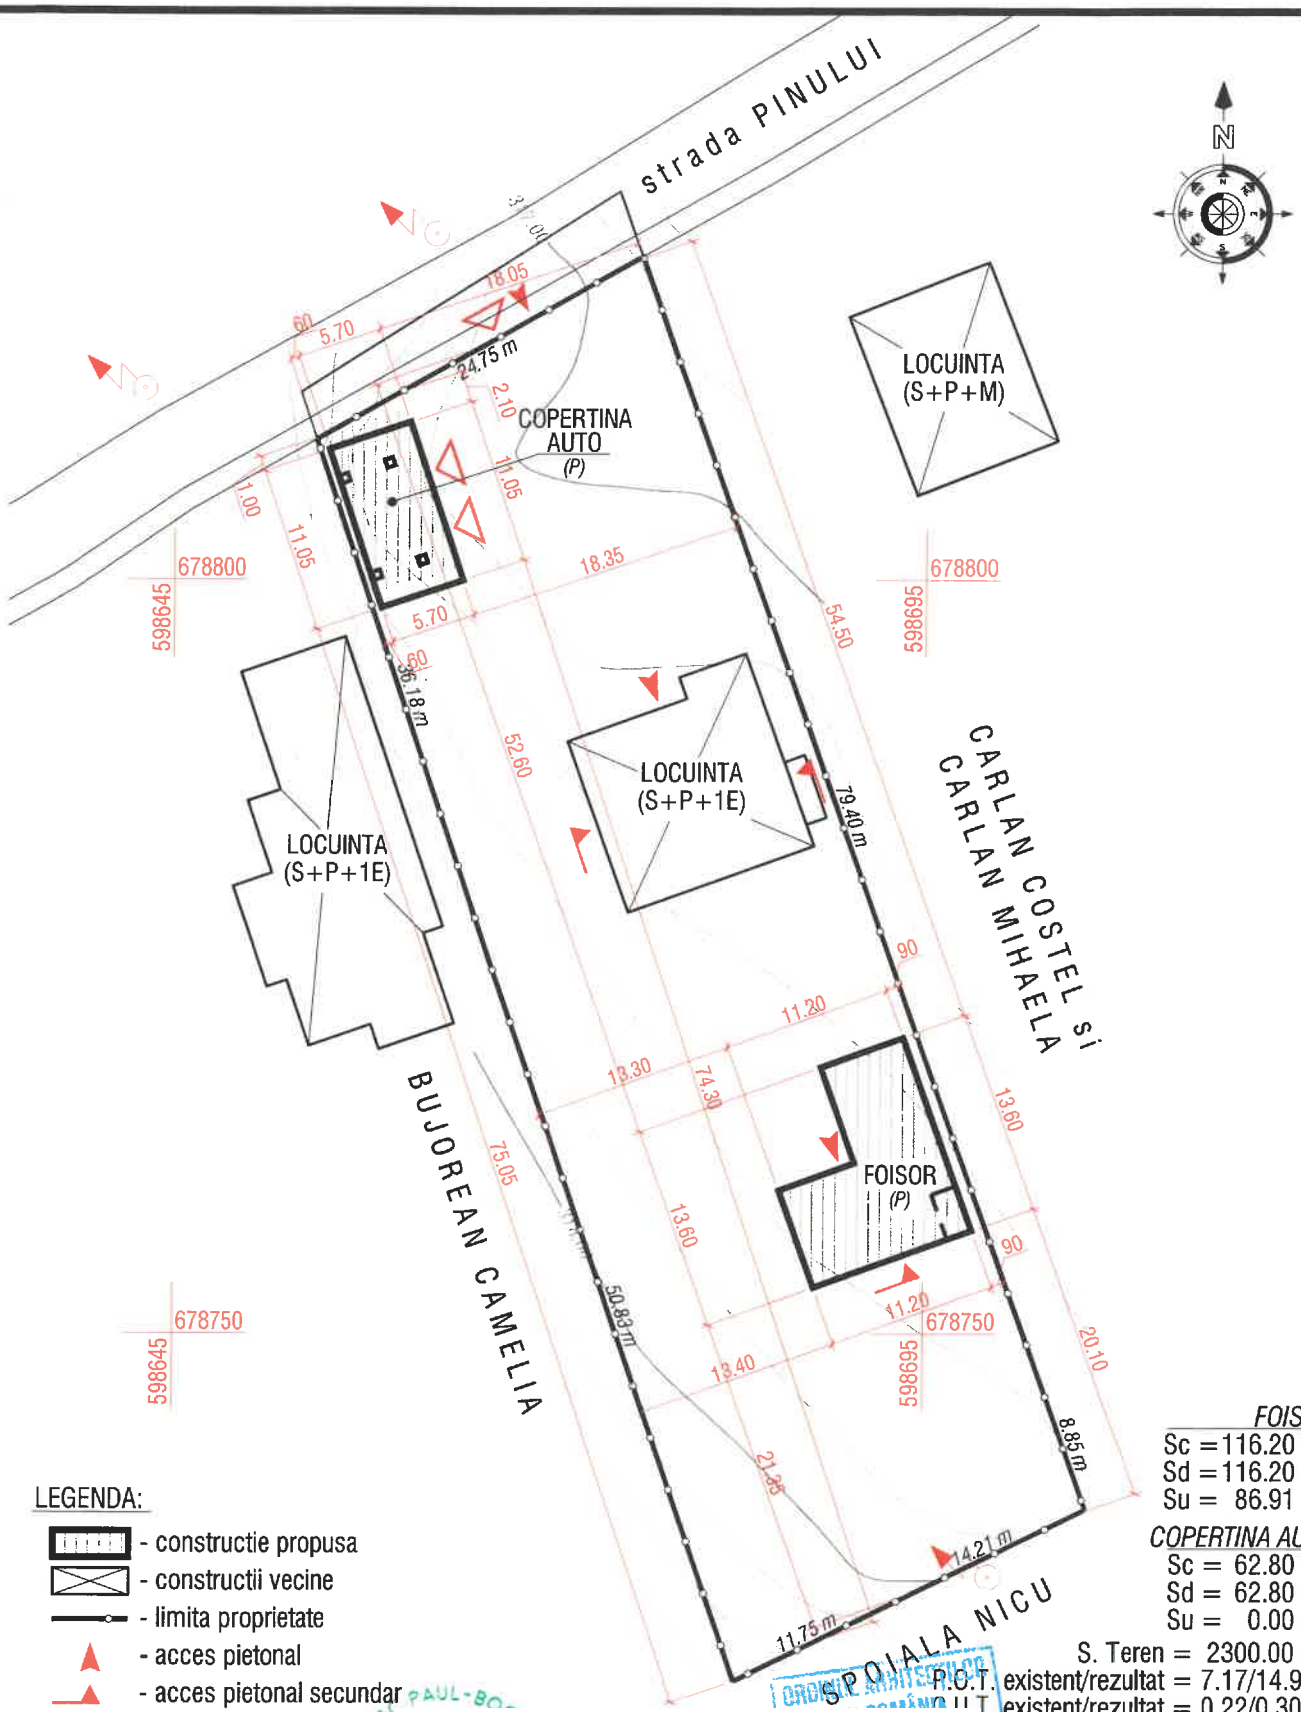


LEGENDA:

- constructie propusa
- constructii vecine
- limita proprietate
- acces pietonal
- acces pietonal secundar
- acces auto incinta
- stalp electric

FOISOR
Sc = 116.20 mp
Sd = 116.20 mp
Su = 86.91 mp

COPERTINA AUTO
Sc = 62.80 mp
Sd = 62.80 mp
Su = 0.00 mp

S. Teren = 2300.00 mp
P.O.T. existent/rezultat = 7.17/14.95%
C.U.T. existent/rezultat = 0.22/0.30
Categoria de importanta - D
Clasa de importanta - IV
Grad de rezistenta la foc - II

Verificator	

ficare, nr. din data / /

MOŞULEAC PA
BIROU INDIVIDUAL DE ARHITECTURA
C.I.F. 28532202

Sef proiect	c. arh. Mosuleac Paul-Bo
Proiectat	c. arh. Mosuleac Paul-Bo
Desenat	c. arh. Mosuleac Paul-Bo

525251

ara: 1:500


EATRICE

sat/comuna Bosanci, jud. Suceava

Titlu proiect: CONSTRUIRE FOISOR	Pr. nr.: 629/2026
	Faza: D.T.A.C.
Titlu plansa: PLAN DE SITUATIE	Plansa: A 1



FATADA NORD

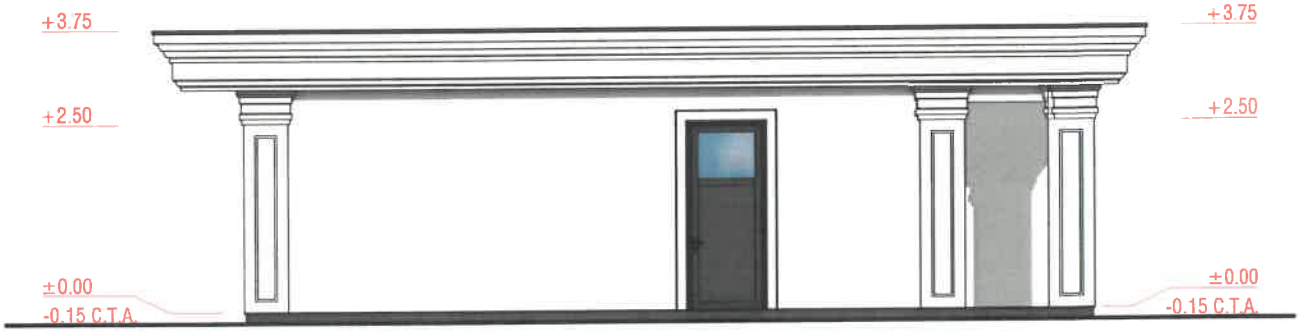

FATADA SUD

CAMERA ARHITECȚILOR

egoria de importanta - D
Clasa de importanta - IV
d de rezistenta la foc - II

Verificator	
din data	/ /

MOȘULEAC PAU
BIROU INDIVIDUAL DE ARHITECTURĂ
C.I.F. 28532202 tel.: 0722 525251

Sef proiect	c. arh. Mosuleac Paul-Bogdan
Proiectat	c. arh. Mosuleac Paul-Bogdan
Desenat	c. arh. Mosuleac Paul-Bogdan

Scara: 1:100

sat/comuna Bosanci, jud. Suceava


Titlu proiect: **CONSTRUIRE FOISOR**

Titlu plansa: - FOISOR - FATADE NORD si SUD

Pr. nr.: 629/2026


Faza: D.T.A.C.

Plansa: A 5

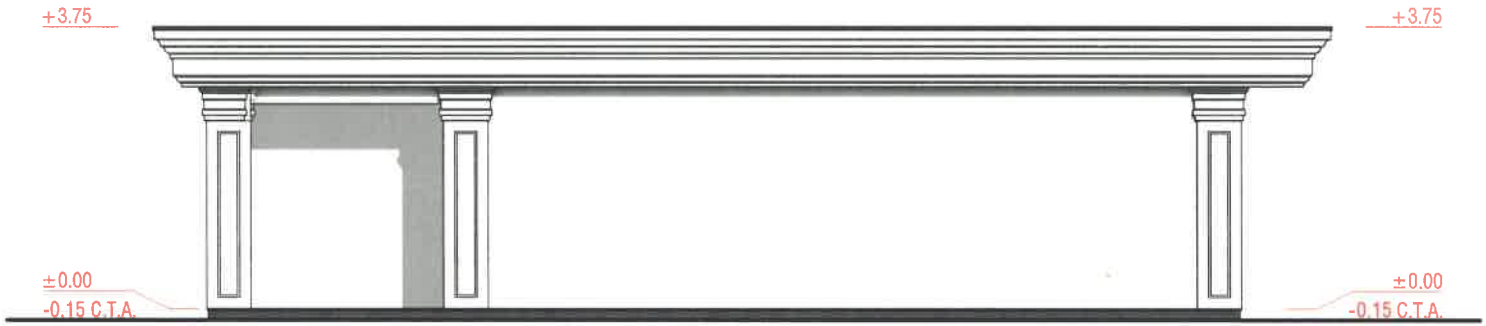


Categoria de importanta - D
Clasa de importanta - IV
Grad de rezistenta la foc - II

Verific			ficare, nr. din data / /
BIROU INDIVIDUAL DE ARHITECTURĂ C.I.F. 28532202 tel.: 0722 525251			BEATRICE sat/comuna Bosanci, jud. Suceava	Pr. nr.: 629/2026
Sef proiect	c. arh. Mosuleac Paul-Bogdan	Scara: 1:100	Titlu proiect: **CONSTRUIRE FOISOR**	Faza: D.T.A.C.
Proiectat	c. arh. Mosuleac Paul-Bogdan		Titlu plansa: - FOISOR - FATADA EST	Plansa: A 6
Desenat	c. arh. Mosuleac Paul-Bogdan			

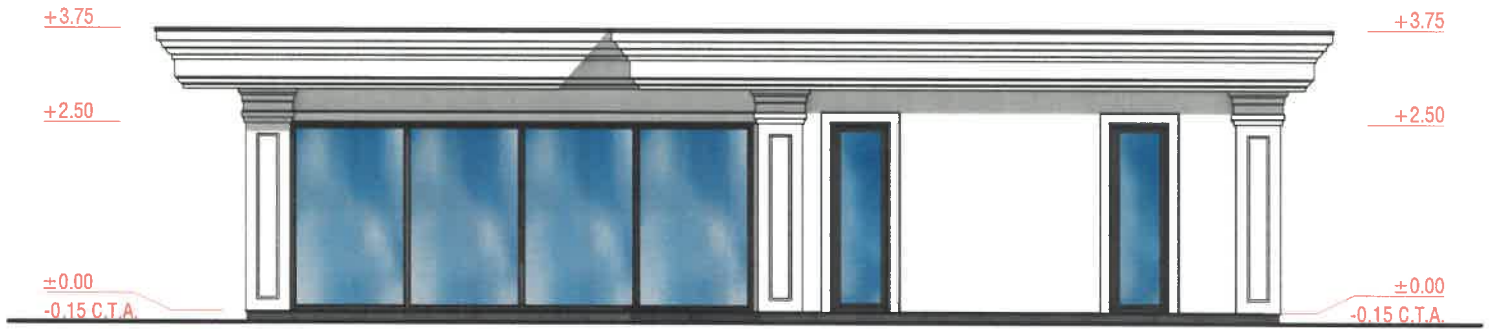


Categoria de importanta - D
Clasa de importanta - IV
Grad de rezistenta la foc - II

Verificator		nr. din data / /	
MOȘ BIROU INDIVIDUAL DE ARHITECTURĂ C.I.F. 28532202 tel.: 0722 525251		Amplasament: sat/comuna Bosanci, jud. Suceava	Pr. nr.: 629/2026
Sef proiect	c. arh. Mosuleac Paul-Bogdan	Titlu proiect: **CONSTRUIRE FOISOR**	Faza: D.T.A.C.
Proiectat	c. arh. Mosuleac Paul-Bogdan	Scara: 1:100	Titlu plansa: - FOISOR - FATADA VEST
Desenat	c. arh. Mosuleac Paul-Bogdan		Plansa: A 7

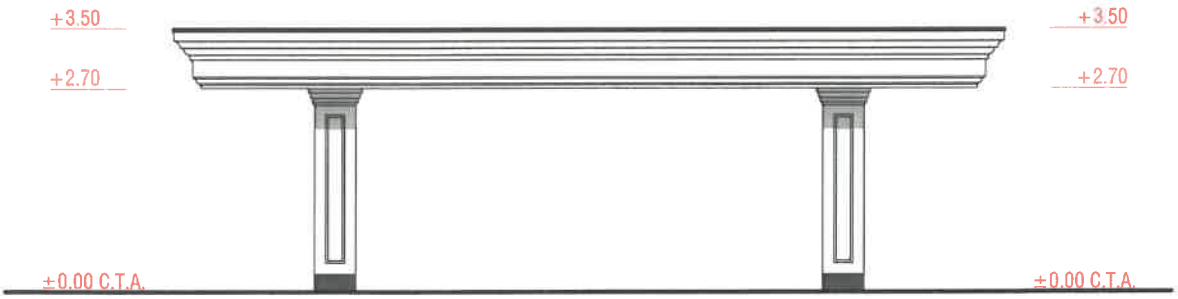


FATADA EST

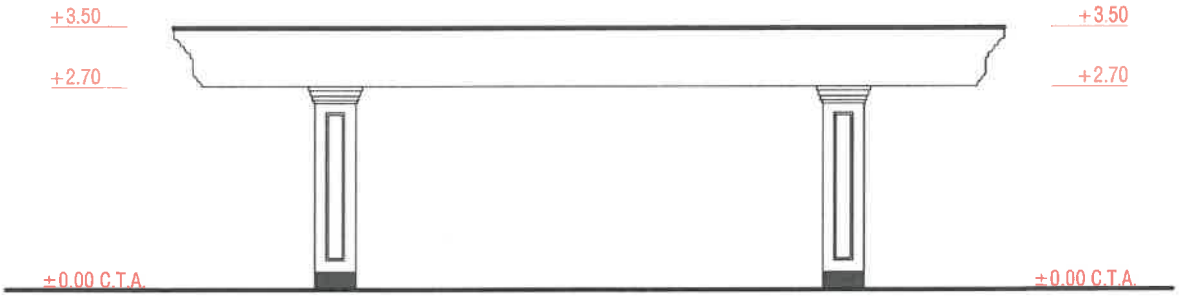


FATADA VEST

oria de importanta - D
asa de importanta - IV
le rezistenta la foc - II

Verificator			din data / /	
MOŞULEAC PA BIROU INDIVIDUAL DE ARHITECTURA C.I.F. 28532202 tel.: 0722 525251				Pr. nr.: 629/2026
Sef proiect	c. arh. Mosuleac Paul-Bogdan	Scara: 1:100	Titlu proiect: CONSTRUIRE FOISOR	Faza: D.T.A.C.
Proiectat	c. arh. Mosuleac Paul-Bogdan		Titlu plansa: - COPERTINA AUTO - FATADE EST si VEST	Plansa: A 11
Desenat	c. arh. Mosuleac Paul-Bogdan			

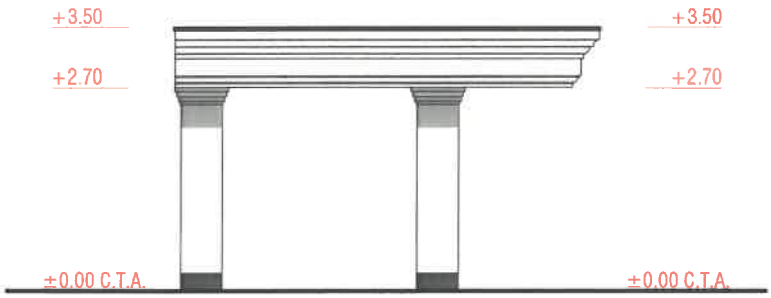

FATADA SUD

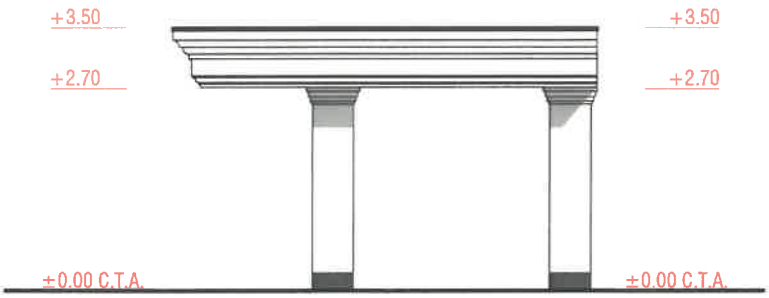

FATADA NORD

ORDINUL ARHITECȚILOR

oria de importanta - D
lasa de importanta - IV
de rezistenta la foc - II

Verificator		din data / /	
MOȘULEAC PAUL-BOGDAN BIROU INDIVIDUAL DE ARHITECTURĂ C.I.F. 28532202 tel.: 0722 525251		Amplasament: str. Fînaților nr. 10, sat/comuna Bosanci, jud. Suceava	Pr. nr.: 629/2026
Sef proiect	c. arh. Mosuleac Paul-Bogdan	Titlu proiect: **CONSTRUIRE FOISOR**	Faza: D.T.A.C.
Proiectat	c. arh. Mosuleac Paul-Bogdan	Titlu plansa: - COPERTINA AUTO - FATADE SUD si NORD	Plansa: A 12
Desenat	c. arh. Mosuleac Paul-Bogdan	Scara: 1:100	