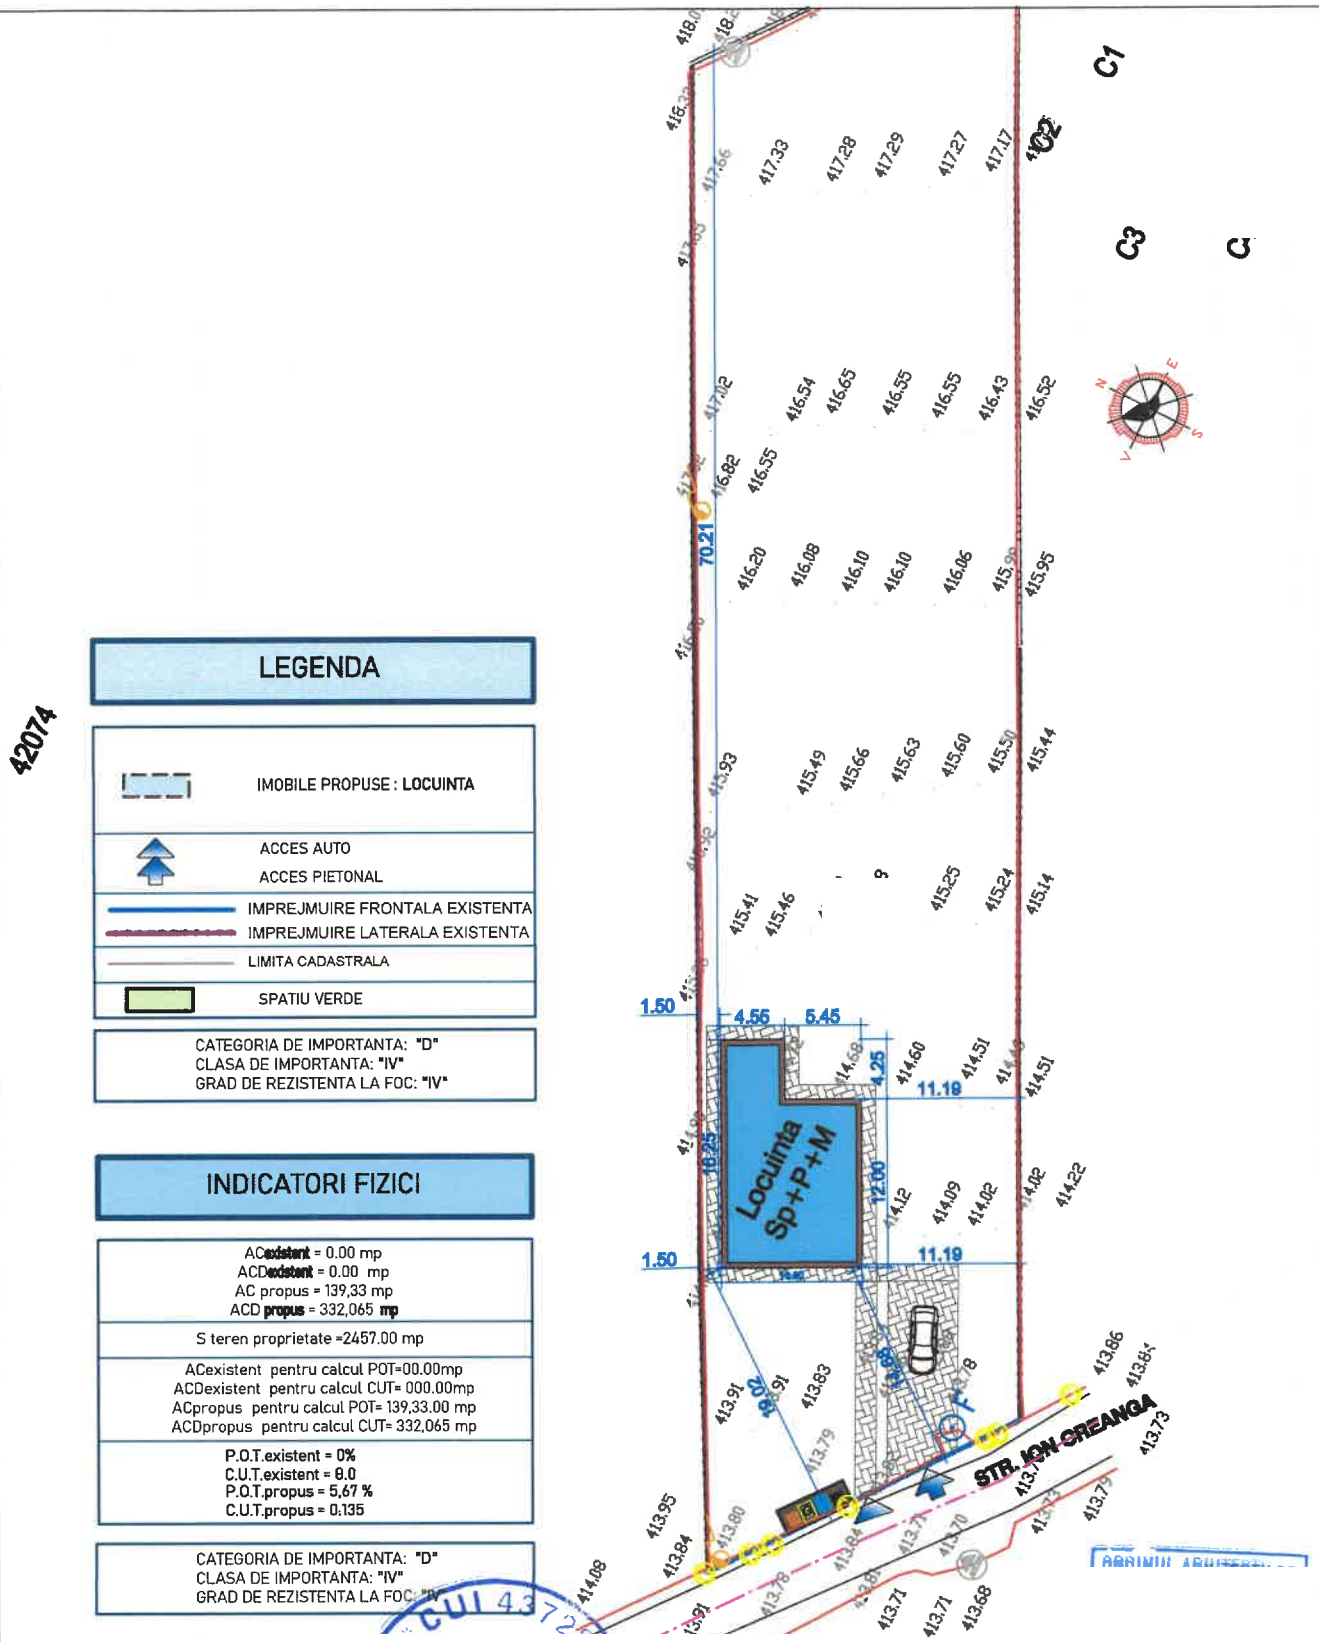


LEGENDA

- IMOBILE PROPUSE : **LOCUINTA**
- ACCES AUTO
- ACCES PIETONAL
- IMPREJMUIRE FRONTALA EXISTENTA
- IMPREJMUIRE LATERALA EXISTENTA
- LIMITA CADASTRALA
- SPATIU VERDE

CATEGORIA DE IMPORTANTA: "D"
CLASA DE IMPORTANTA: "IV"
GRAD DE REZISTENTA LA FOC: "IV"

INDICATORI FIZICI

ACexistent = 0.00 mp
ACDexistent = 0.00 mp
AC propus = 139,33 mp
ACD propus = 332,065 mp

S teren proprietate =2457.00 mp

ACexistent pentru calcul POT=00.00mp
ACDexistent pentru calcul CUT= 000.00mp
ACpropus pentru calcul POT= 139,33.00 mp
ACDpropus pentru calcul CUT= 332,065 mp

P.O.T.existent = 0%
C.U.T.existent = 0.0
P.O.T.propus = 5,67 %
C.U.T.propus = 0.135

CATEGORIA DE IMPORTANTA: "D"
CLASA DE IMPORTANTA: "IV"
GRAD DE REZISTENTA LA FOC: "IV"

Arhitect cu drept de semnătură

VERIFICATOR/ EXPERT	NUME	SEMNATURA	CERINTA	REFERAT EXPERTIZA NR. / DATA	
PROIECTANT: S.C. NORTH POINT DESIGN. S.R.L CUI: RO 43728564 J2021000304332				beneficiar: ONIU NECULAI SI ONIU RODICA amplasament: Jud. SUCEAVA, C cod postal 727045,	PROIECT NR. 24 / 2026
SPECIFICATIE	NUME	SEMNATURA	SCARA 1:500	titlu proiect: CONSTRUIRE LOCUINTA Sp+P+M	FAZA D.T.A.C.
SEF PROIECT	ing. CROITOR ALEXANDRU				
PROIECTAT	arh. SOFA FLORIN		DATA 2026	titlu plansa: PLAN DE SITUATIE	PLANSA NR. A -02
DESENAT	arh. SOFA FLORIN				