
PLAN DE SITUATIE
SCARA 1:500

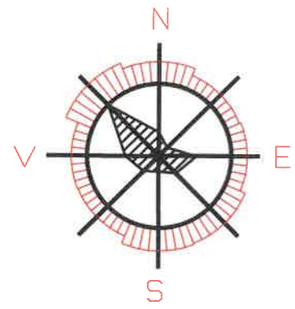



INDICATORI FIZICI

ACexistent = 259mp
ACDexistent = 348 mp
ACpropus = 157.00 mp
ACDpropus = 246.00 mp

S teren proprietate =1090.00 mp

P.O.T.existent = 23.76 %
C.U.T.existent = 0.31
P.O.T.propus = 14.4 %
C.U.T.propus = 0.22


LEGENDA

- IMOBILE PROPUSE PENTRU DEMOLARE: **C4, C5**
- IMOBILE RETINUTE **C1, C2, C3**
- ACCES AUTO
- ACCES PIETONAL
- IMPREJMUIRE LATERALA EXISTENTA
- IMPREJMUIRE FRONTALA EXISTENTA
- LIMITA CADASTRALA
- SPATIU VERDE


CATEGORIA DE IMPORTANTA: **"D"**
CLASA DE IMPORTANTA: **"IV"**
GRAD DE REZISTENTA LA FOC: **"IV"**

VERIFICATOR/ EXPERT	NUME				
PROIECTANT: S.C. NORTH POINT DESIGN. S.R.L CUI: RO 43728564 J33/304/2021				beneficiar: CIRLAN CORNELIU amplasament: Jud. SUCEAVA, Com. Bosanci, cod postal 727045, str. Nicolae La 37386	PROIECT NR. 17/2025
SPECIFICATIE	NUME	SEMNATURA	SCARA 1:250	titlu proiect: DEMOLARE ANEXE GOSPODARESTI	FAZA D.T.A.D.
SEF PROIECT	ing. IEREMIE ADRIAN				
PROIECTAT	ing. IEREMIE ADRIAN		DATA 2026	titlu plansa: PLAN DE SITUATIE	PLANSA NR. A -02
DESENAT	ing. IEREMIE ADRIAN				

FATADA FRONTALA COPR C4, C5
sc 1:50

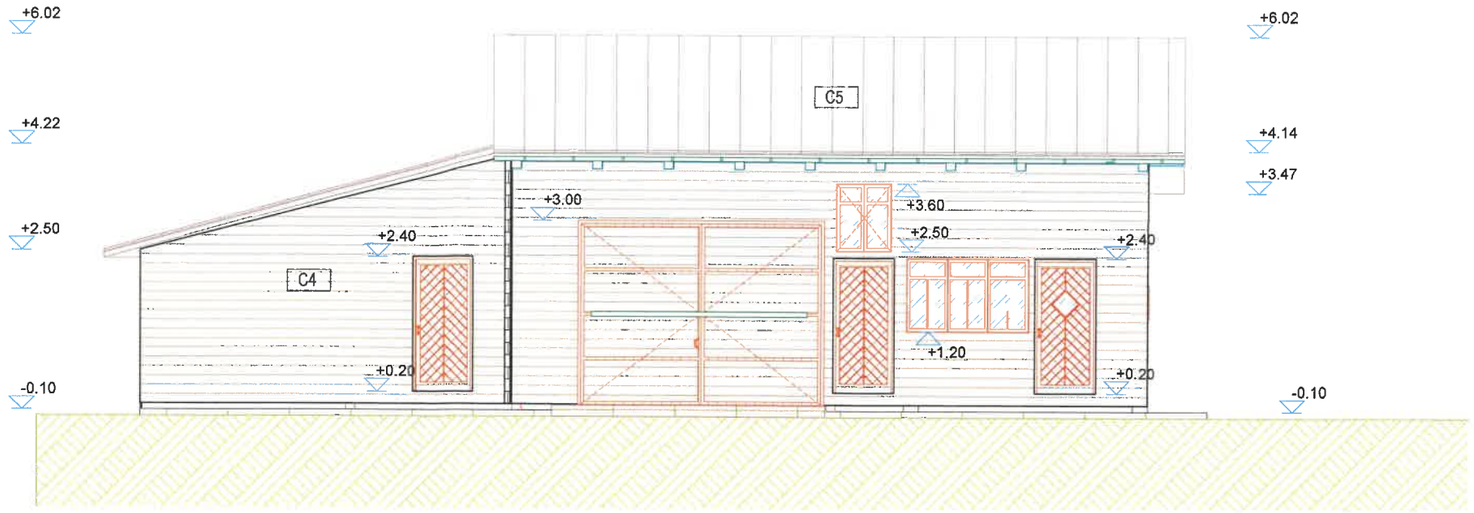


FATADA POSTERIOARA COPR C4, C5
sc 1:50

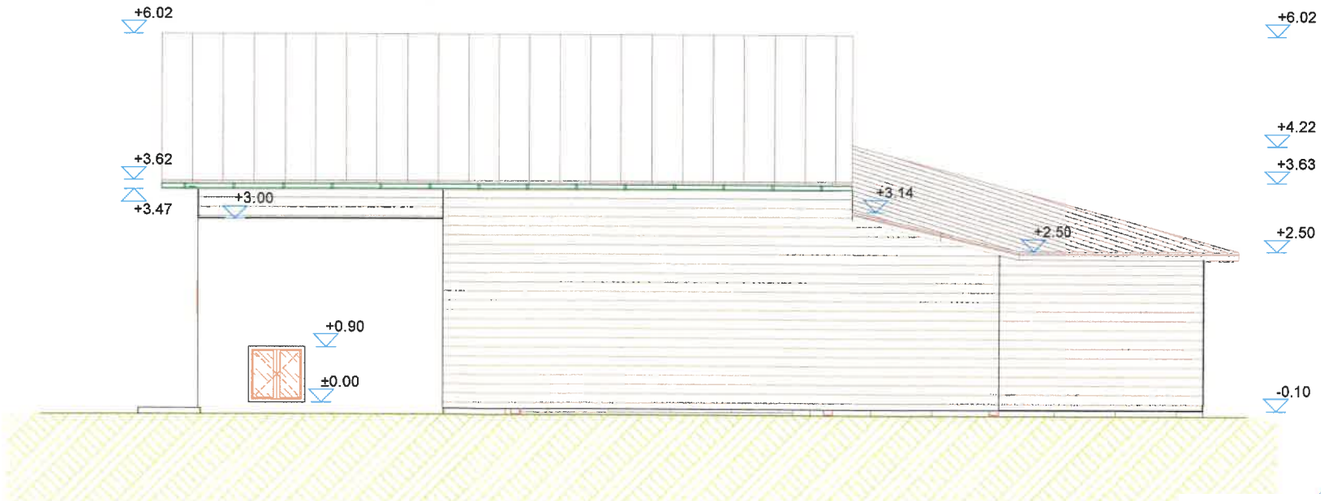


VERIFICATOR					
PROIECTANT: S.C. NORTH POINT DESIGN S.R.L. CUI RO43728564 .133/304/2021				BENEFICIAR: CÎRL Amplasament: strada Nicol Bosanci, Judetul Suceava,	
Elaboratori	nume si prenum		Scara: 1:50	DENUMIRE PROIECT: DEMOLARE ANEXA GOSPODAREASCA	Faza: DTAD
SEF PROIECT	ing. Ieremie Adri				
PROIECTAT	ing. Ieremie Adr		Data: 2026	PLANSA: FATADE C4, C5	Plansa A-06
DESENAT	ing. Ieremie Adr				

FATADA LATERALA DRAPTA C4, C5
sc 1:100

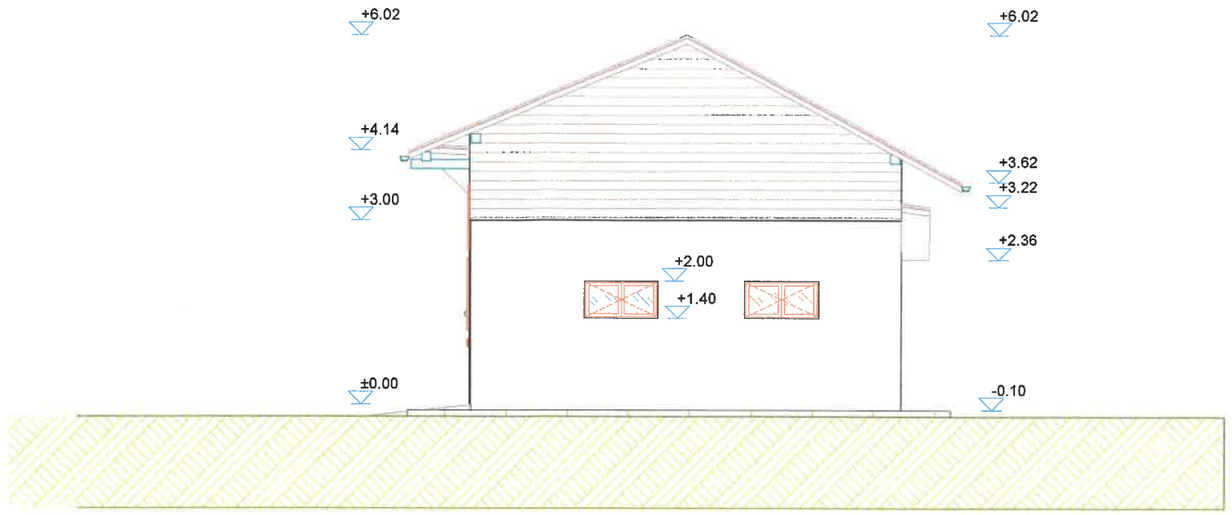

FATADA LATERALA STANGA C4, C5
sc 1:100

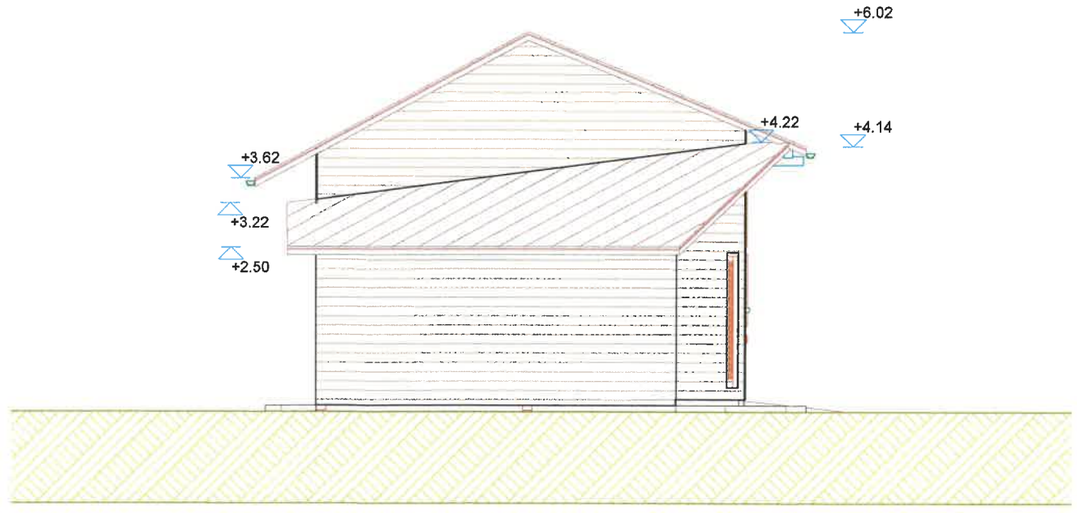

VERIFICATOR					
NORTH POINT DESIGN	PROIECTANT: S.C. NORTH POINT DESIGN S.R.L. CUI RO43728564 J33/304/2021			BENEFICIAR: CÎRLAN CO Amplasament: strada Nicolae Labis Bosanci, Judetul Suceava, numar ca	roiect nr: 17/2026
Elaboratori	nume si prenume		Scara: 1:100	DENUMIRE PROIECT: DEMOLARE ANEXA GOSPODAREASCA	Faza: DTAD
SEF PROIECT	ing. Ieremie Adria				
PROIECTAT	ing. Ieremie Adria		Data: 2026	PLANSA: FATADE LATERALE C4,C5	Plansa A-07
DESENAT	ing. Ieremie Adrian				