
FATADA FRONTALA C1, C3
sc 1:100

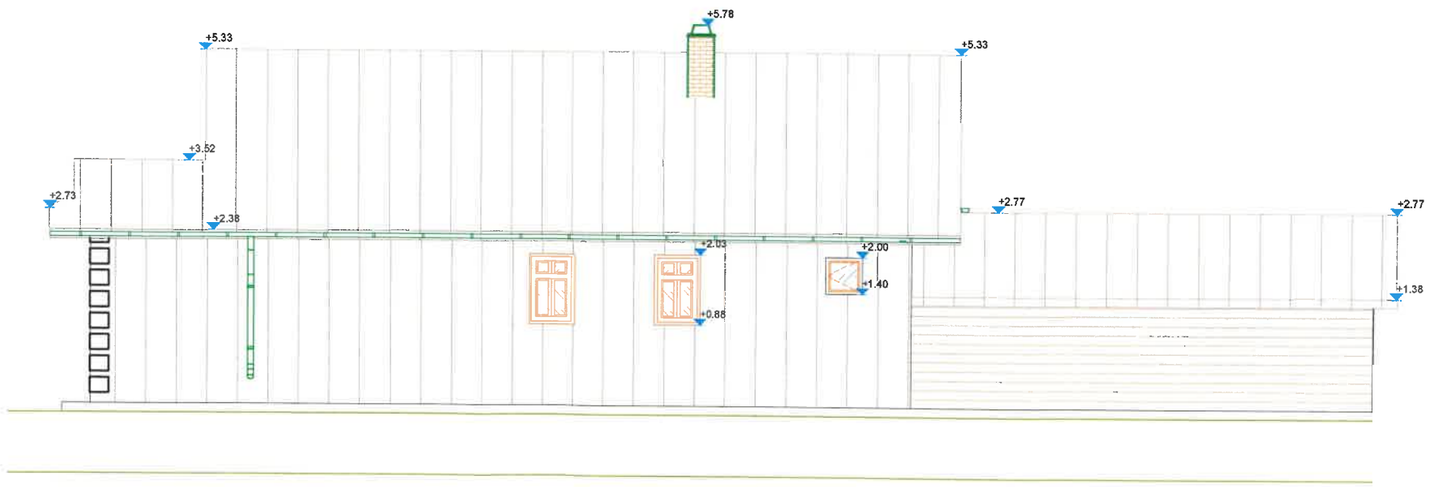



FATADA POSTERIOARA C1, C3
sc 1:100



VERIFICATOR *					
PROIECTANT: S.C. NORTH POINT DESIGN S.R.L. CUI 43728564 J33/304/2021				BENEFICIAR: PALANCIUC DANIEL-ILIE SI GEORGIANA Amplasament: Str. Agrono ci. Judetul Suceava	Proiect nr: 34/2026
Elaboratori	nume si prenume		Scara: 1:50	DENUMIRE PROIECT: DEMOLARE LOCUINTA (C1) SI BUCATARIE (C3)	Faza: DTAD
SEF PROIECT	ing.Adrian Ieremie				
PROIECTAT	ing. Adrian Ieremie		Data: 2026	PLANSA: FATADE FFRONTALE	Plansa A-16
DESENAT	ing. Adrian Ieremie				

FATADE LATERALE C1,C3
sc 1:100

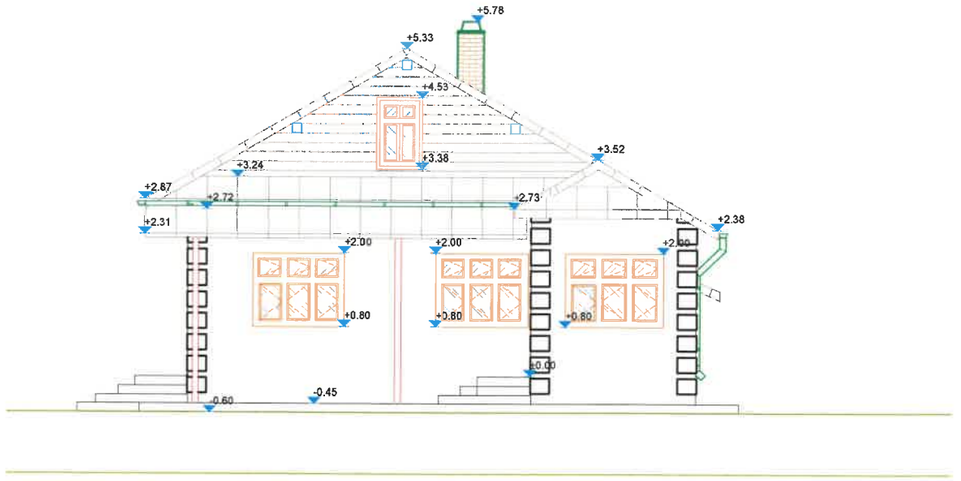

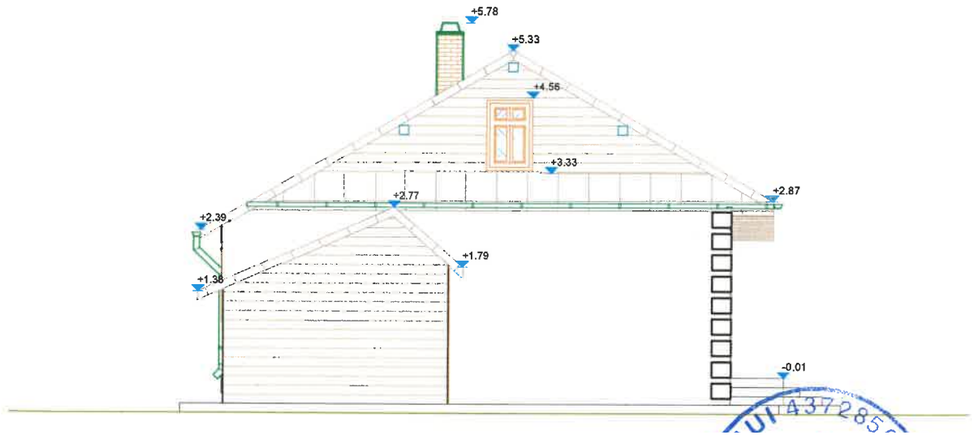

VERIFICATOR *					
NORTH POINT DESIGN	PROIECTANT: S.C. NORTH POINT DESIGN S.R.L. CUI 43728564 J33/304/2021			BENEFICIAR: PALANCIUC DANIEL-ILIE SI GEORGIANA Amplasament: Str. Agronomului atul Suceava	Proiect nr: 34/2026
Elaboratori	nume si prenume		Scara: 1:50	DENUMIRE PROIECT: DEMOLARE LOCUINTA (C1) SI BUCATARIE (C3)	Faza: DTAD
SEF PROIECT	ing.Adrian Ieremie				
PROIECTAT	ing. Adrian Ieremie		Data: 2026	PLANSA: FATADE LATERALE	Plansa A-17
DESENAT	ing. Adrian Ieremie				