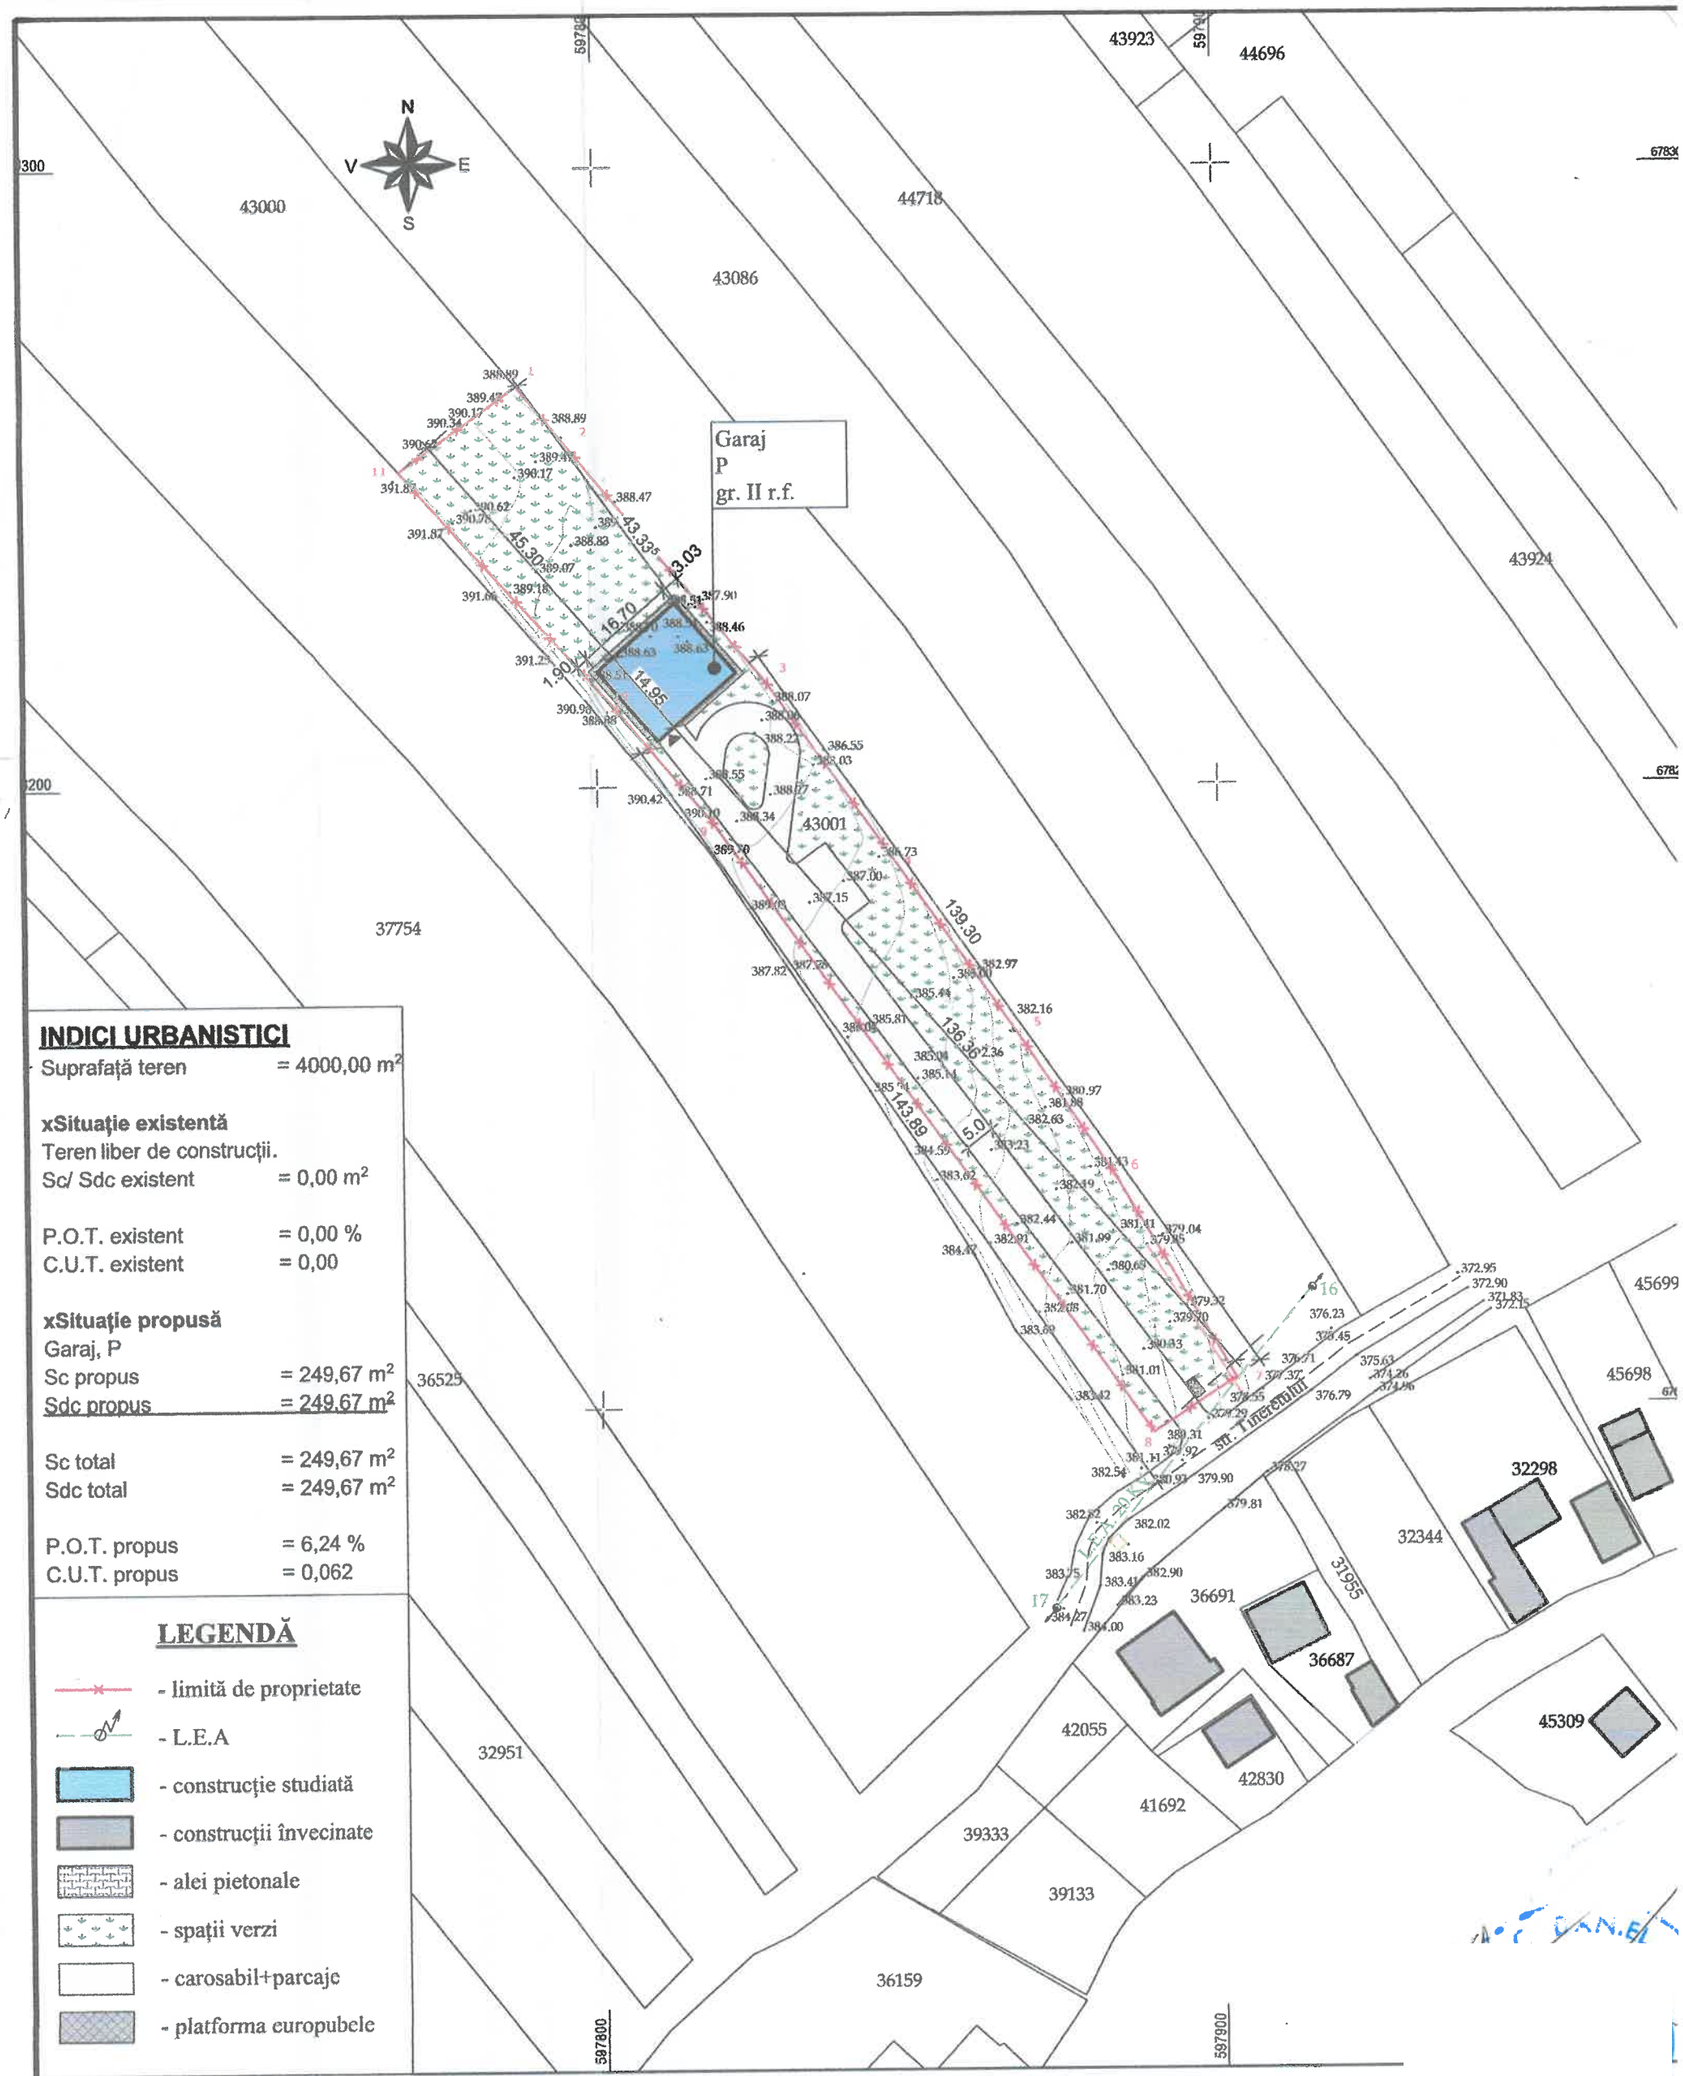



## INDICI URBANISTICI

| | |
|---|---|
| Suprafață teren | = 4000,00 m² |
| **xSituație existentă** | |
| Teren liber de construcții. | |
| Sc/ Sdc existent | = 0,00 m² |
| P.O.T. existent | = 0,00 % |
| C.U.T. existent | = 0,00 |
| **xSituație propusă** | |
| Garaj, P | |
| Sc propus | = 249,67 m² |
| Sdc propus | = 249,67 m² |
| Sc total | = 249,67 m² |
| Sdc total | = 249,67 m² |
| P.O.T. propus | = 6,24 % |
| C.U.T. propus | = 0,062 |

## LEGENDĂ

- limită de proprietate
- L.E.A
- construcție studiată
- construcții învecinate
- alei pietonale
- spații verzi
- carosabil+parcaje
- platforma europubele

| | |
|---|---|
| S.C. „HELIOS PROI - SUCEAV | |
| C.U.I. 26500654 ; Nr. Reg. cor | |
| Șef proiectare generală | Ing. Gont |
| Proiectat | Arh. Gont |

ficiar : OLOIERI MANUELA și OLOIERI VENIAMIN – CRISTIAN
Bosanci, com. Bosanci

Proiect Nr : 15

ARA
1000

Titlu proiect : CONSTURIRE ANEXĂ GOSPODĂREASCĂ ( GARAJ)

Faza: D.T.A.C.

Titlul planșei:

Planșa A 2