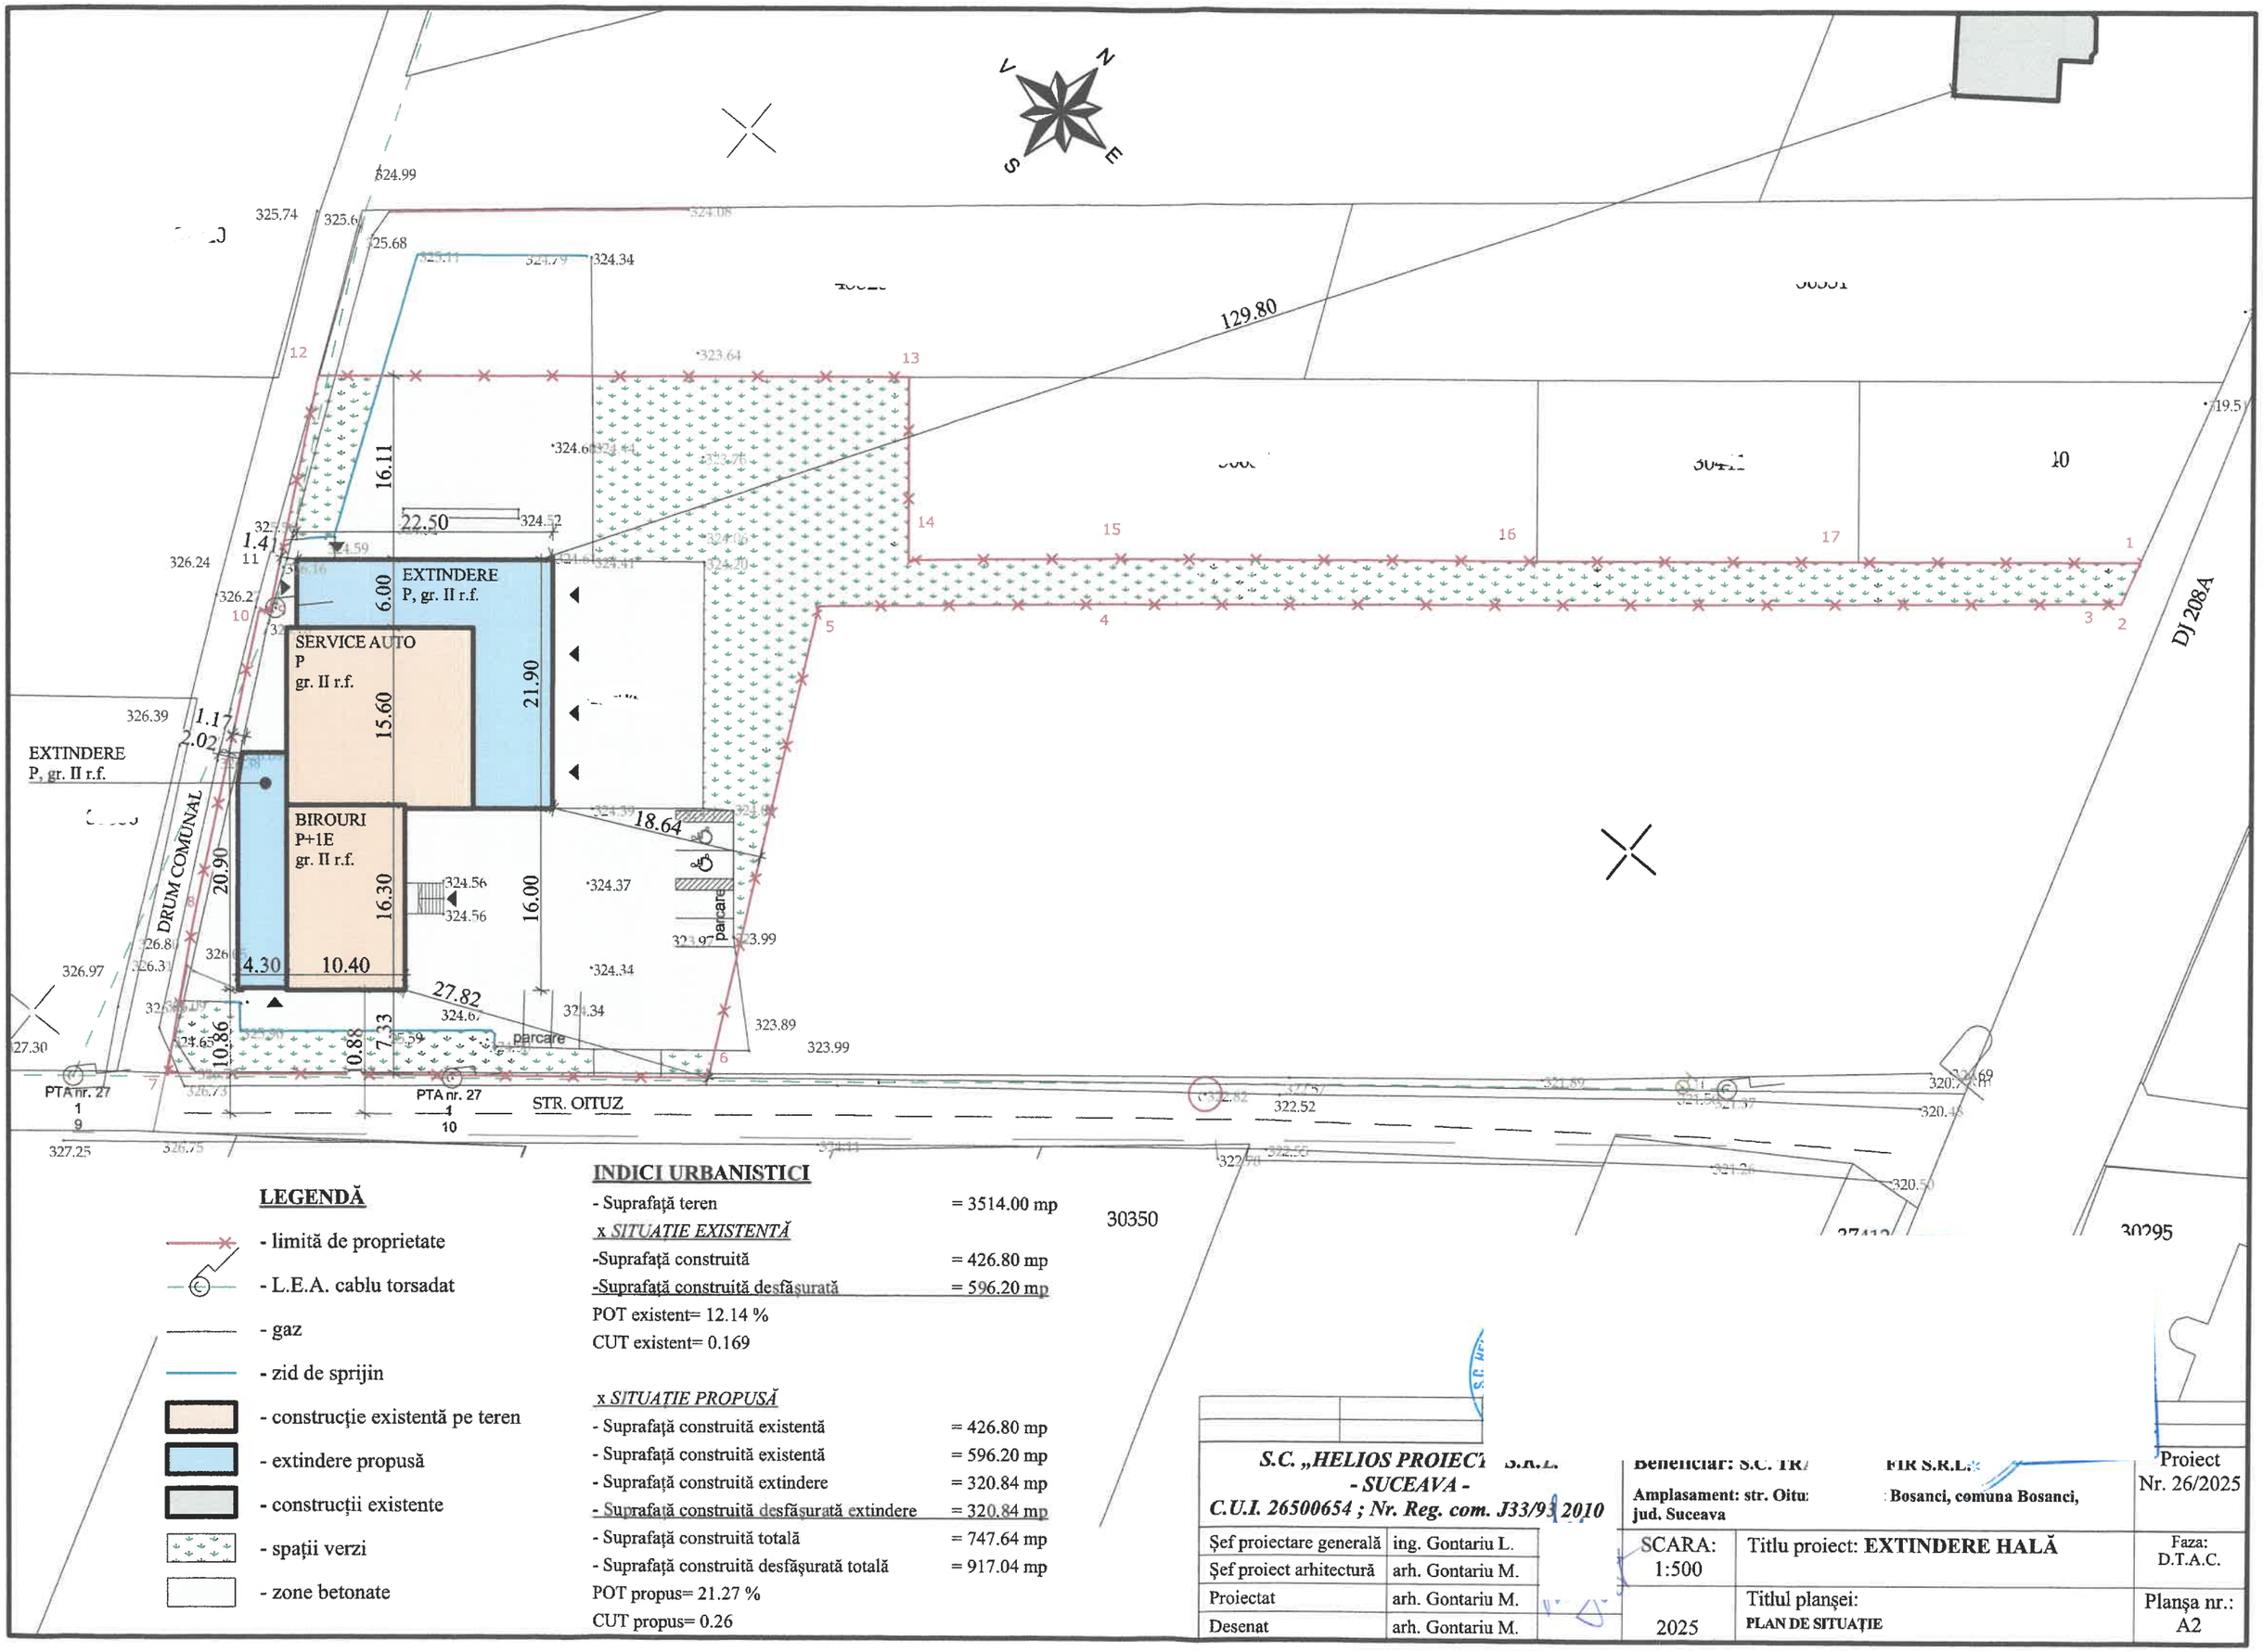


LEGENDĂ

- limită de proprietate
- L.E.A. cablu torsadat
- gaz
- zid de sprijin
- construcție existentă pe teren
- extindere propusă
- construcții existente
- spații verzi
- zone betonate

INDICI URBANISTICI

- Suprafață teren	= 3514.00 mp
x SITUATIE EXISTENTĂ	
-Suprafață construită	= 426.80 mp
-Suprafață construită desfășurată	= 596.20 mp
POT existent= 12.14 %	
CUT existent= 0.169	
x SITUAȚIE PROPUSĂ	
- Suprafață construită existentă	= 426.80 mp
- Suprafață construită existentă	= 596.20 mp
- Suprafață construită extindere	= 320.84 mp
- Suprafață construită desfășurată extindere	= 320.84 mp
- Suprafață construită totală	= 747.64 mp
- Suprafață construită desfășurată totală	= 917.04 mp
POT propus= 21.27 %	
CUT propus= 0.26	

S.C. „HELIOS PROIECT S.R.L.
- SUCEAVA -
C.U.I. 26500654 ; Nr. Reg. com. J33/93/2010

Beneficiar: S.C. TR/ FIR S.R.L.
Amplasament: str. Oitu: Bosanci, comuna Bosanci, jud. Suceava

Șef proiectare generală	ing. Gontariu L.
Șef proiect arhitectură	arh. Gontariu M.
Proiectat	arh. Gontariu M.
Desenat	arh. Gontariu M.

SCARA: 1:500

2025

Titlu proiect: **EXTINDERE HALĂ**

Titlul planșei: **PLAN DE SITUAȚIE**

Proiect Nr. 26/2025

Faza: D.T.A.C.

Planșa nr.: A2