
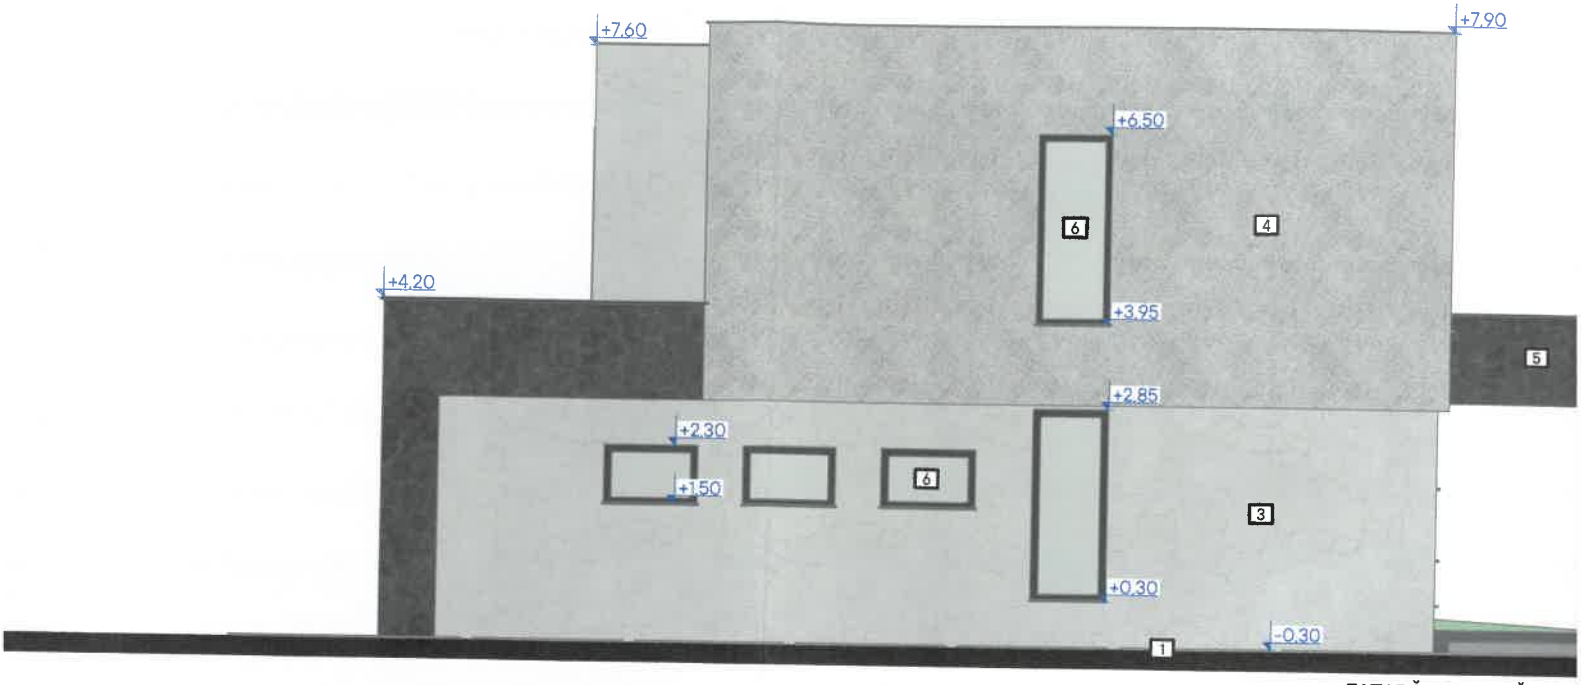


FAȚADĂ LATERALĂ DRE/

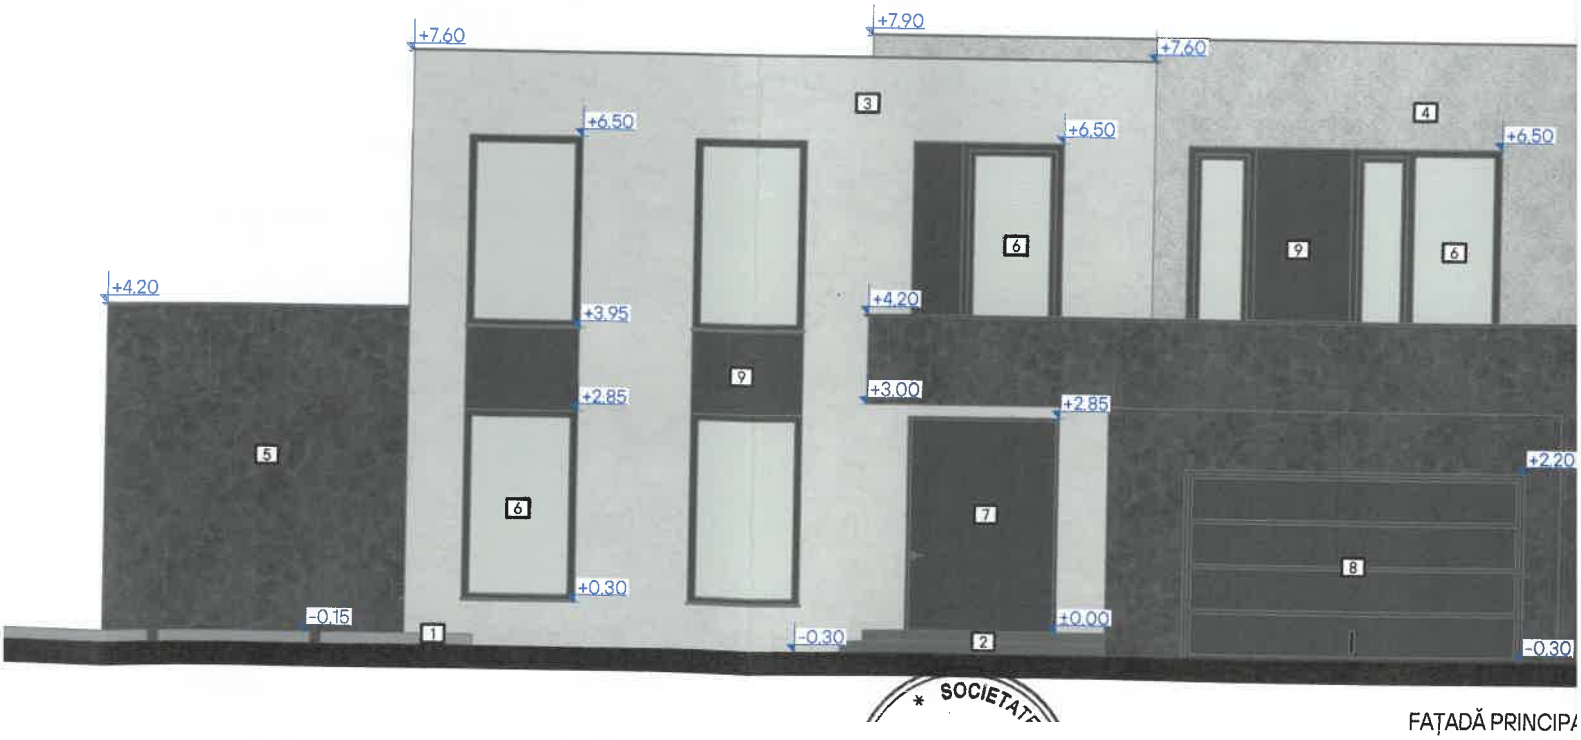

FAȚADĂ PRINCIPA

N S.R.L.

6
ul Suceava

Benefici
CROIT

Amplas
satul/co

Scara:
1:100